

# POHLED – ULICE OBROKOVÁ


+20,274  
↓  
+19,324  
↓

+12,537  
↓

+4,485  
↓


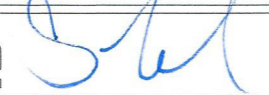

+0,263  
↓  
0,000  
↑

-0,963  
↑

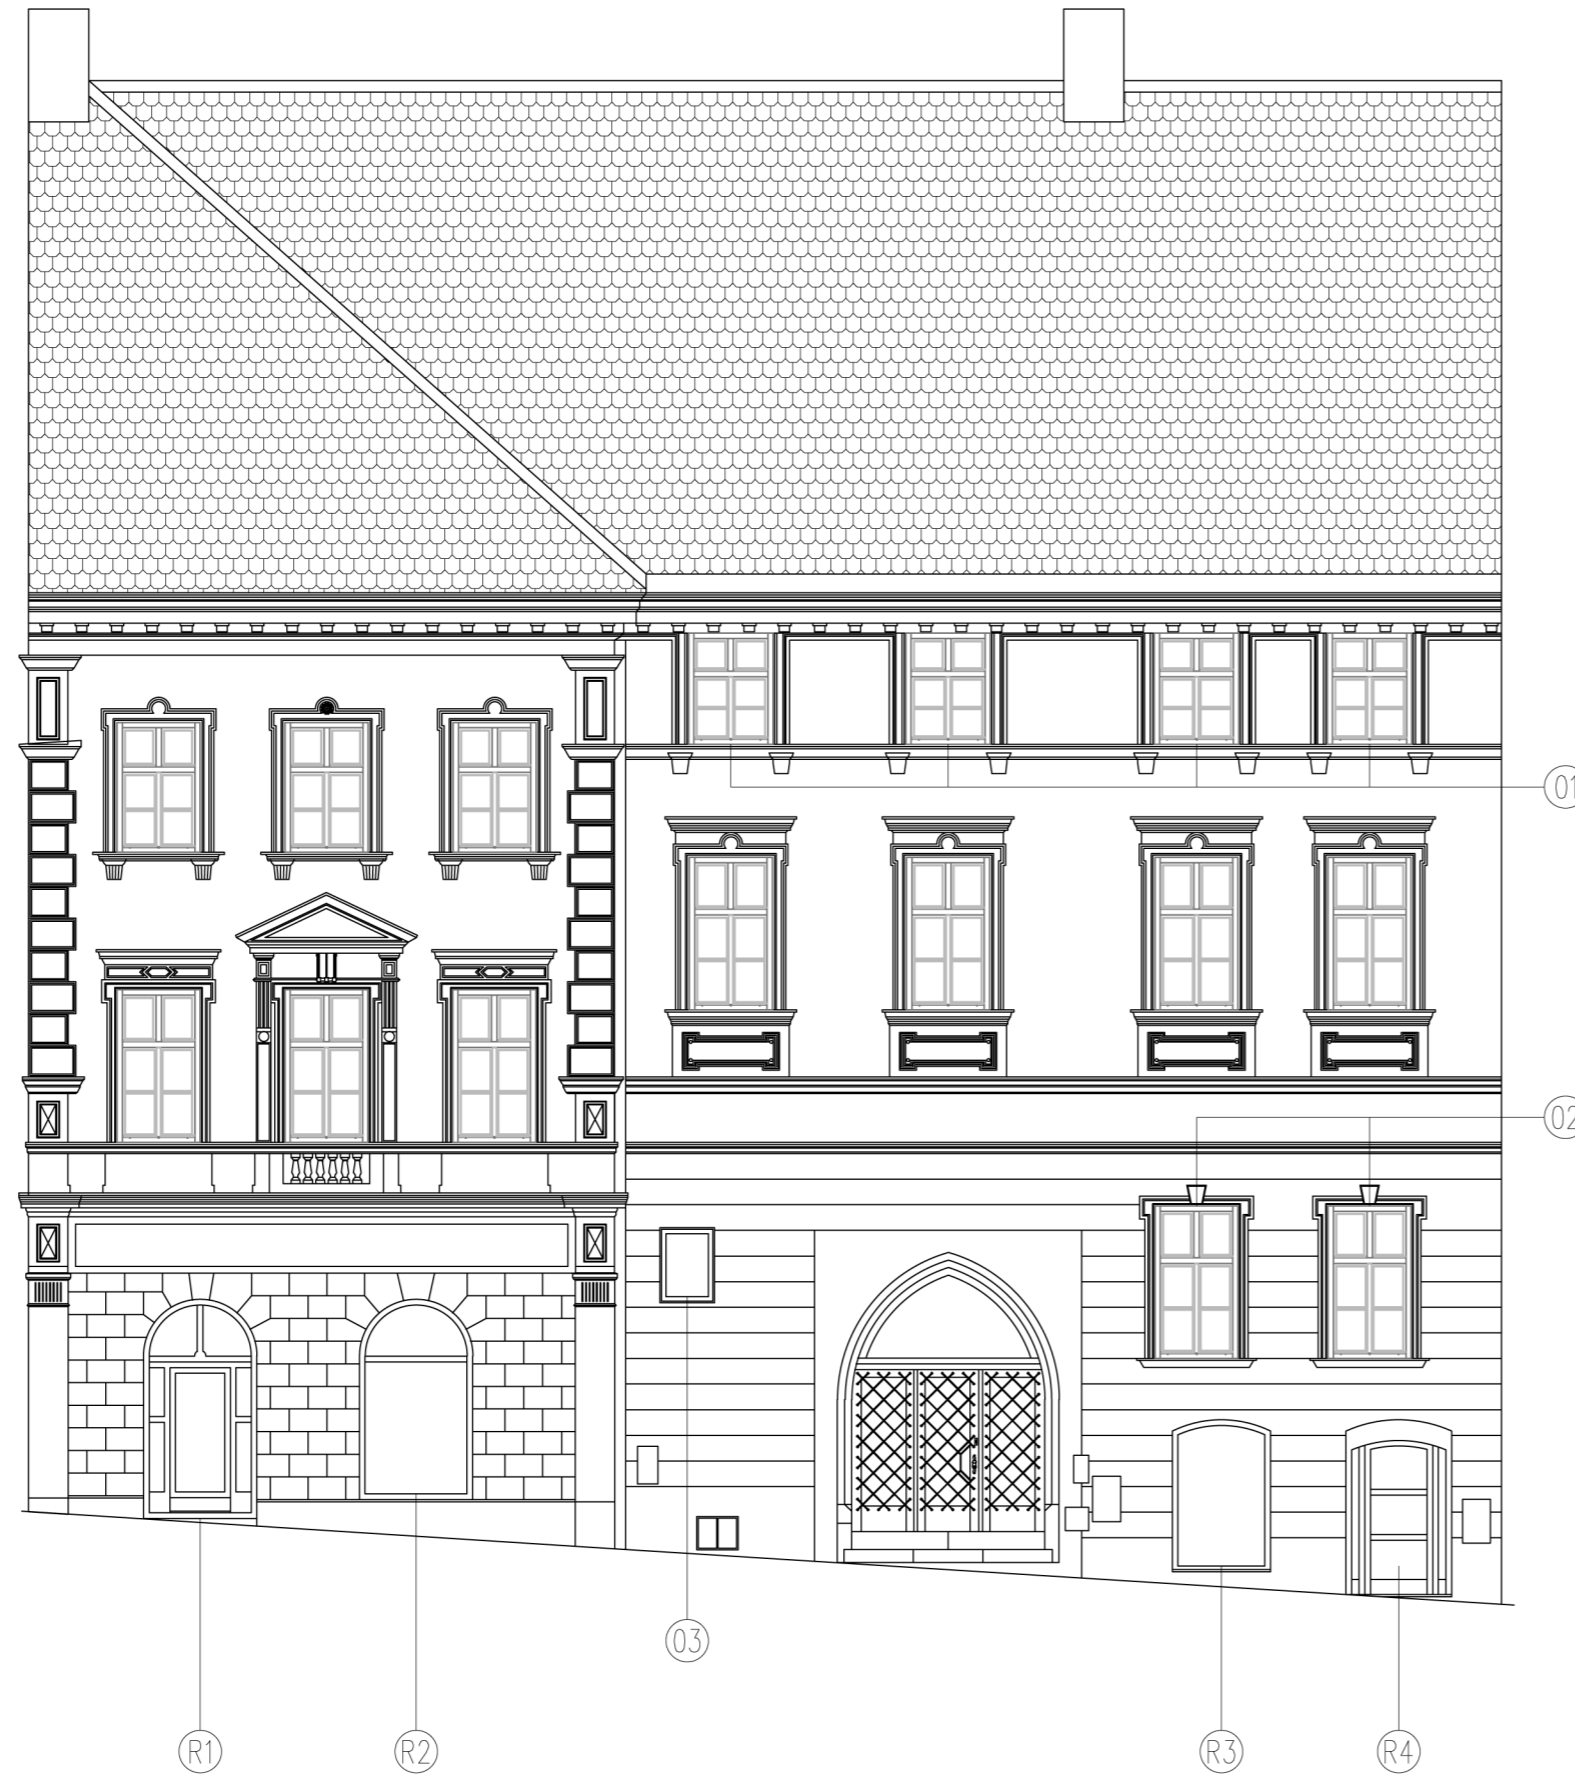

VÝPIS OKEN				
Č.	NÁZEV	ROZMĚR [cm] venkov. okna	POČET	POZN.
<b>1. ETAPA</b>				
O1	Okno jednoduché	112x147	4	Nové okno
O2	Okno jednoduché	110x202	2	Nové okno
O3	Okno jednoduché	60x80	1	Nové okno
R1	Dveře	149x286	1	Repase
R2	Výkladec	152x265	1	Repase
R3	Výkladec	135x189	1	Repase
R4	Dveře	145x219	1	Repase

0,000 = vstup do mážhausu = 220,00 m n. m. BALT p.

 			
stanclmicha@seznam.cz / +420 605 55 82 73		Dekumentace pro provedení stavby	
Navrhl a vypracoval: Ing. arch. Michal Štancl		Místo: Znojmo	
Zodpovědný projektant: Ing. A. Čeleda (2568/92)		Rozměr: 594/297	
Obnova fasády a výměna oken směrem do ulice Obroková 2. etapa – výměna a repase oken Obroková 7, Znojmo, 669 02, p. č. 335, katastrální území Znojmo–město		Datum: 3/2023	
Investor: Město Znojmo, Obroková 1/12, Znojmo, 66902		Měřítko: 1:100	
Obsah: Pohled – ulice Obroková		Č. výkresu: Č. revize:	
		D.1.1.b.1.1	