


DETAIL D1

DETAIL D2

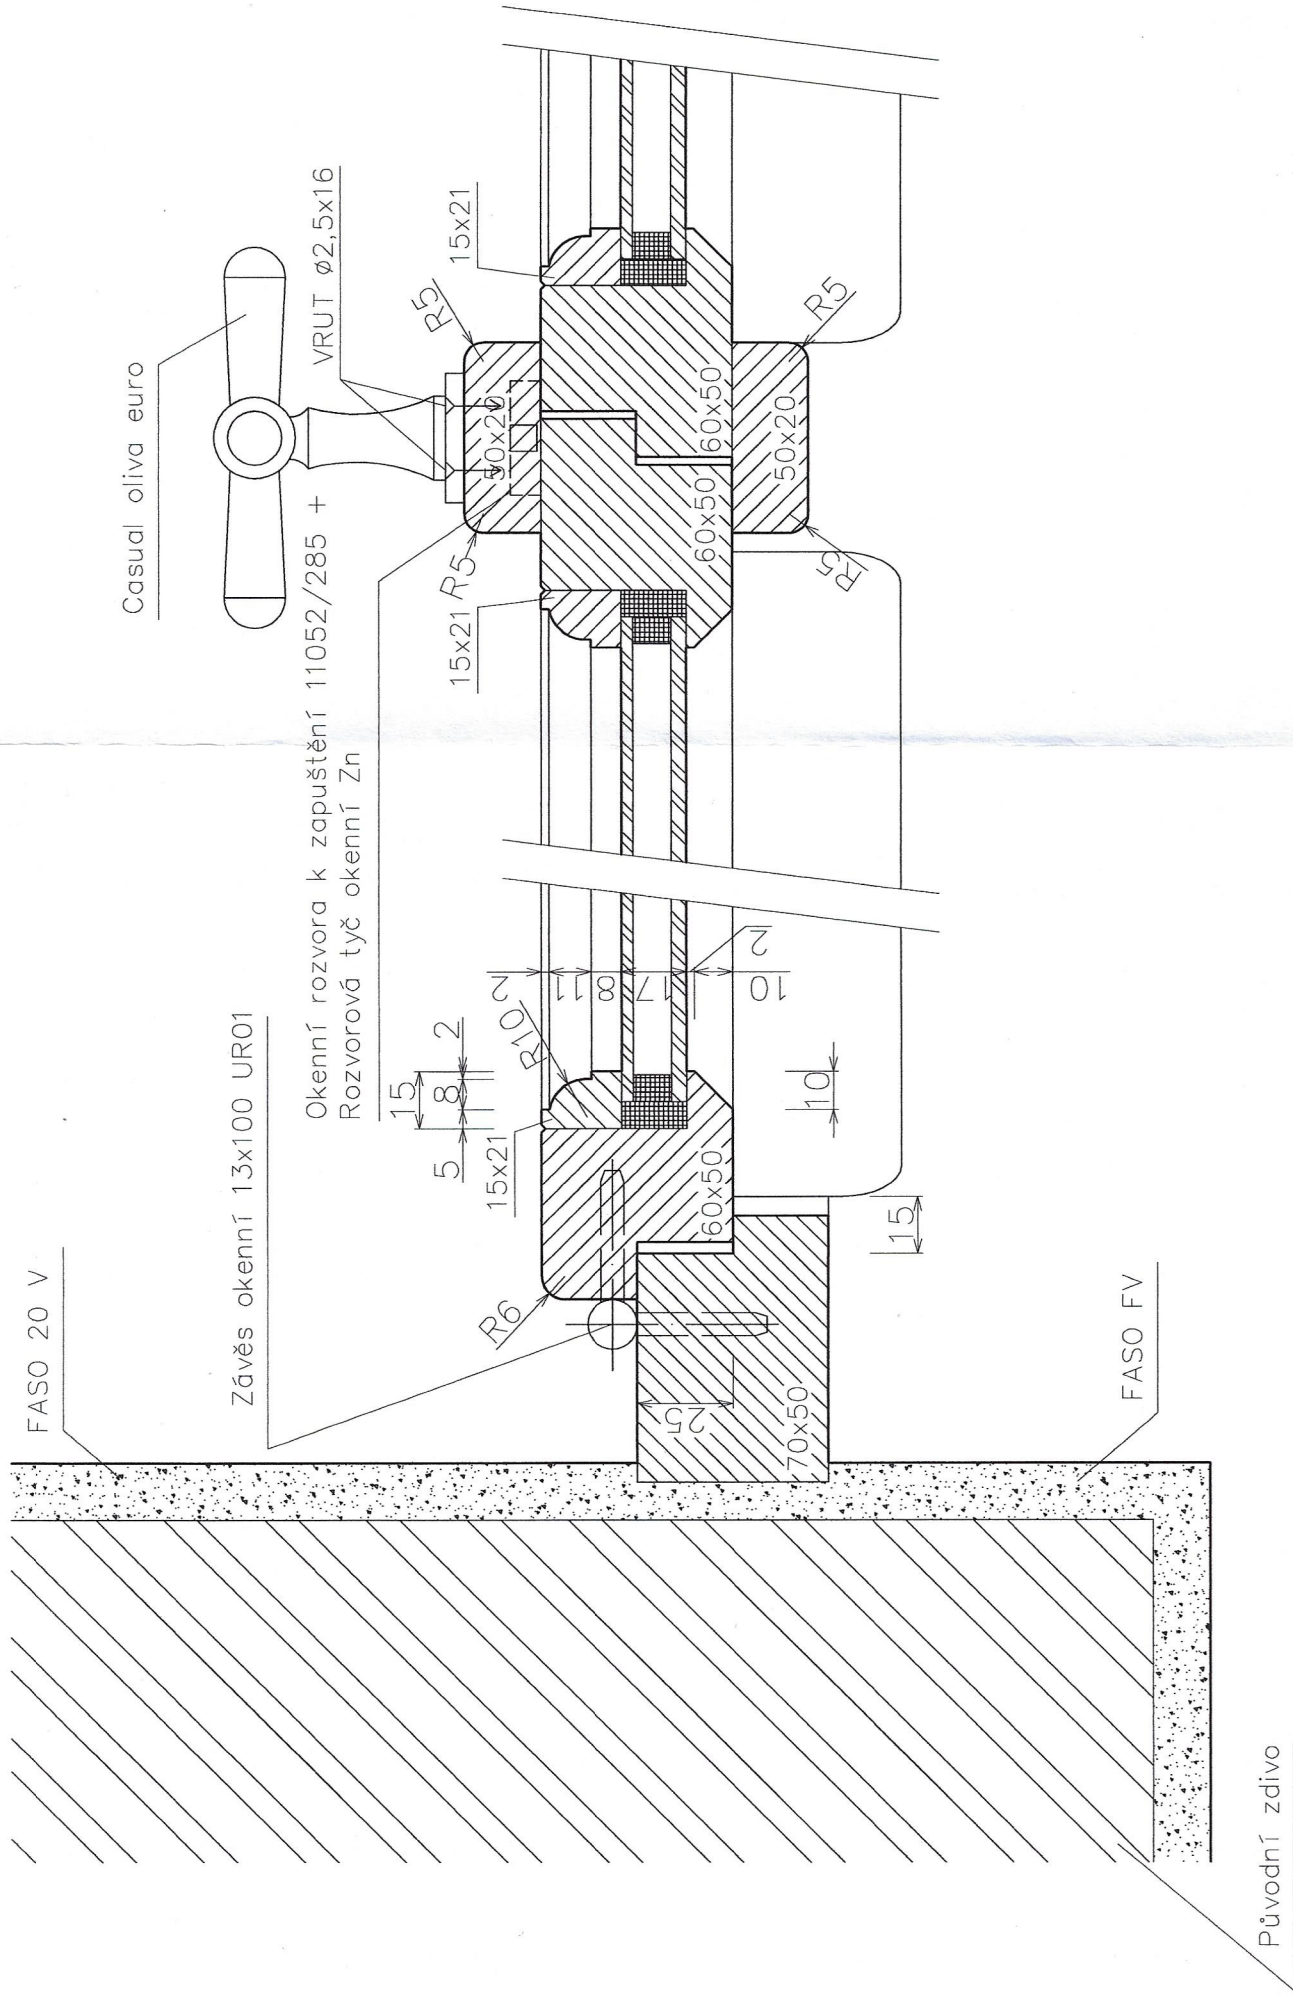

Standesign
 stancimichal@seznam.cz / +420 605 55 82 73



Navrhl a vypracoval: Ing. arch. Michal Štancil	Stupeň PD: VD
Zodpovědný projektant: Ing. A. Čeleda (2568/92)	Místo: Znojmo
Obnova fasády a výměna oken směrem do ulice Obroková 2. etapa – výměna a repase oken Obroková 7, Znojmo, 669 02, p. č. 335, katastrální území Znojmo–město	Promítání:
Investor: Město Znojmo, Obroková 1/12, Znojmo, 66902	Rozměr: A3
Název výrobku: Typ výrobku:	Datum: 3/2023
Okno 01-03 Okno	Měřítko: 1:2
Obsah: D1, D2	Č. výkresu: Č. revize:
	D.1.1.b.3.1