
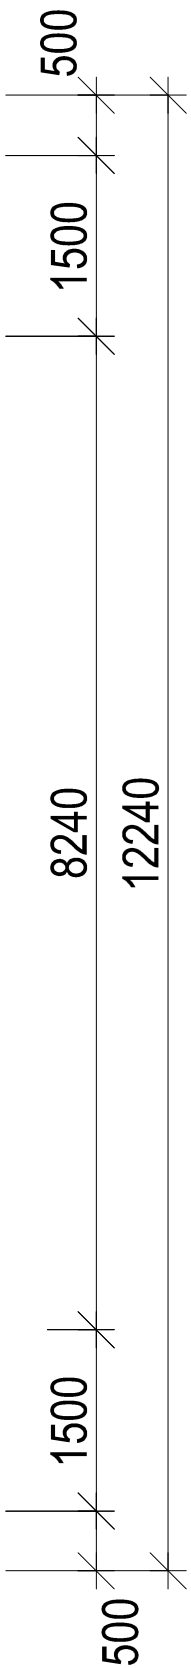



PôDORYS PRVKU

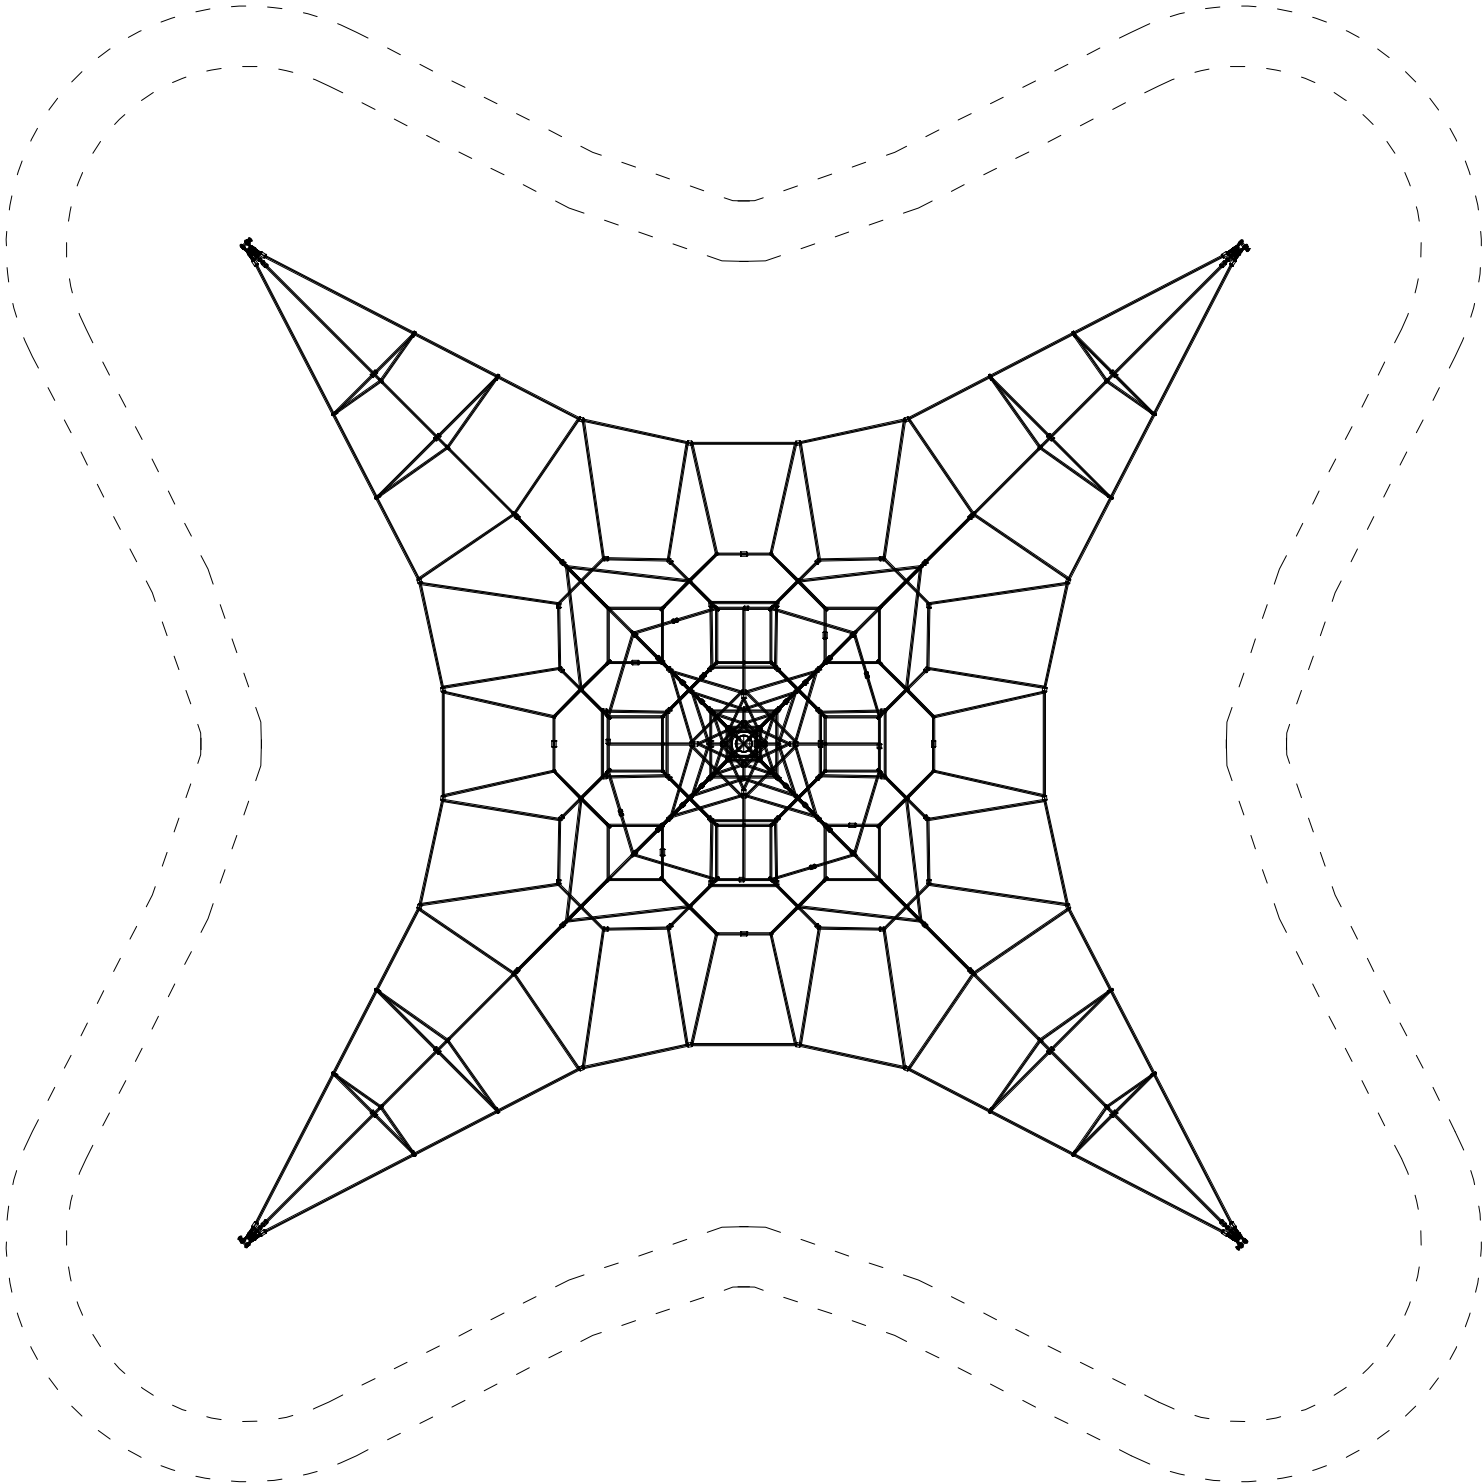



LEDENDA:


- hranica dopadovej plochy herného prvku s núteným pohybom pohybom - nesmie sa protnúť s hranicou dopadovej plochy iného prvku

DETAIL KOTVENIA

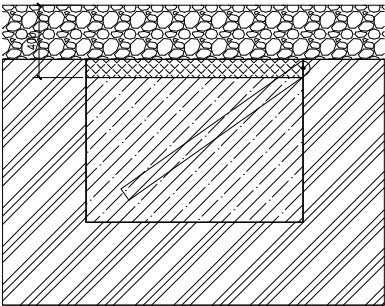

DETAIL KOTVENIA

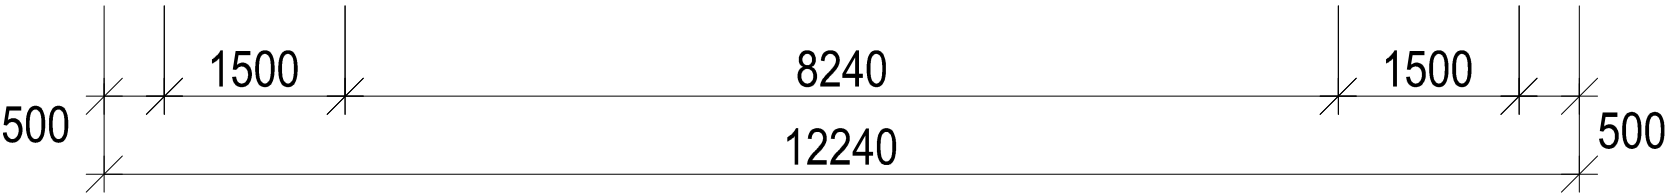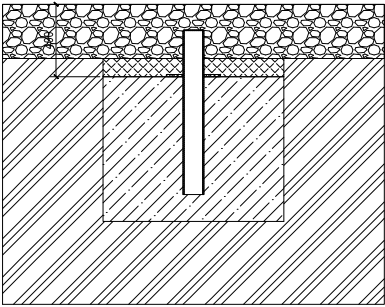

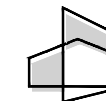AUTOR NÁVRHU ING. PETER ŽIAK		PROJEKTANT ING. PETER ŽIAK		<div><p>peter žiak PROJEKTOVÁ KANCELÁRIA Iužná 854/22, 951 97 Žilavany email: žiak.peter@gmail.com tel.: +421907046144</p></div>
		ZODP. PROJEKTANT ING. PETER ŽIAK		
		GENER. PROJEKTANT ING. PETER ŽIAK		
		INVESTOR MESTO ZLATÉ MORAVCE		
MESTO STAVBY ZLATÉ MORAVCE				<div><div>ČÍSLO VÝKRESU</div><div>3</div></div> <div><div>ČÍSLO ZÁKAZKY</div><div>20210001</div></div> <div><div>ČASŤ</div><div>ARCH</div></div> <div><div>MIERKA</div><div>1:100</div></div> <div><div>ZMENA</div><div>0 0</div></div> <div><div>DÁTUM</div><div>02/2022</div></div> <div><div>FORMÁT</div><div>6 A4</div></div> <div><div>STUPEŇ PD</div><div>REALIZAČNÝ</div></div>
NÁZOV ZÁKAZKY VÝSTAVBA VNÚTROBLOKOV V MESTE ZLATÉ MORAVCE				
STAV. OBJEKT SO 01 - VNÚTROBLOK 01 - ŠKOLSKÁ/ MOJMÍROVA				
NÁZOV VÝKRESU PRVOK R1 - SIEŤOVÁ PYRAMÍDA				