



Pôdorys prvku R3 - VÁHADLOVÁ HOJDAČKA

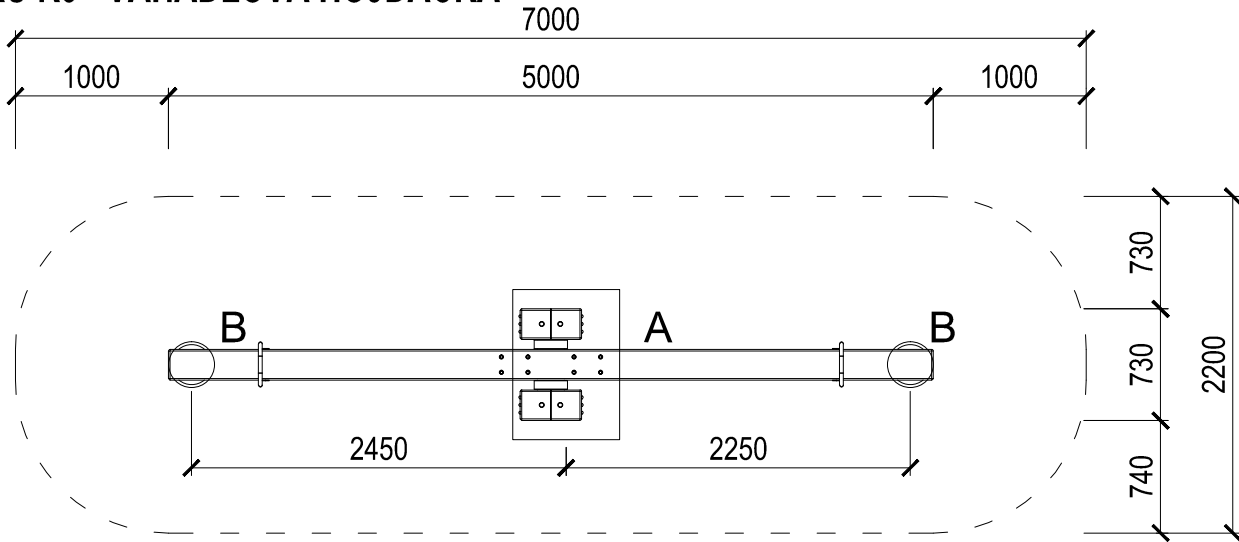


Výkopy pre základové pätky

A - 700x1000 mm, hl. -0,9 m (1x) - dno opatrit' hutneným štrkovým podsypom hr. 150 mm  
B - Ø 300 m, hl. -0,6 m (2x)  
Pre osadenie herného prvku výkopy zabetónovať betónom C16/20, horná hrana -0,2 m pod finál. úrovňou dopadovej plochy.  
±0,000 = finálna úroveň dopadovej plochy

Pôdorys prvku R5 - PRUŽINOVÉ HÚPADLO

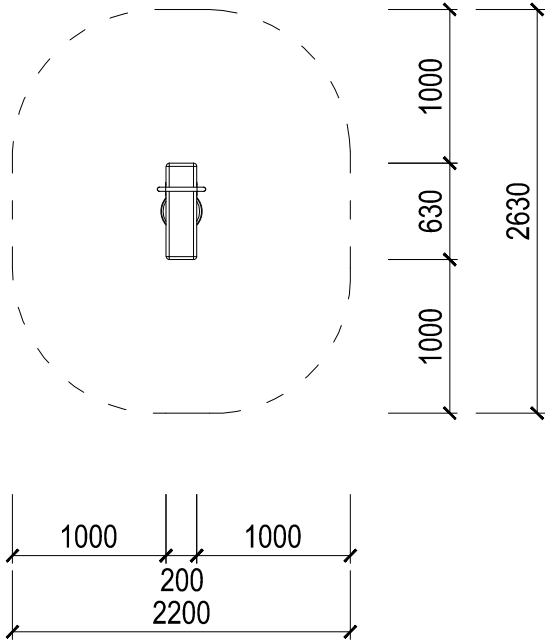

Pôdorys prvku R6 - PRUŽINOVÉ HÚPADLO

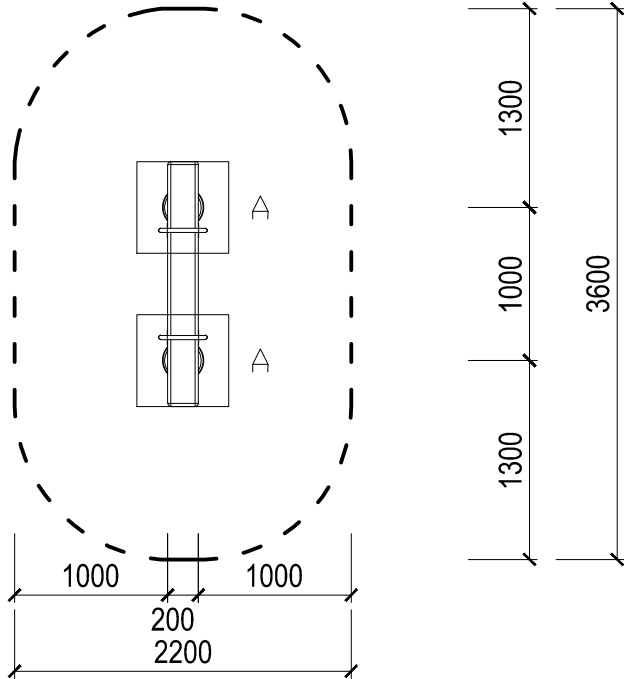


Výkopy pre základové pätky

A - 600x600 mm, hl. -0,5 m (2x)  
Pre osadenie herného prvku výkopy zabetónovať betónom C16/20, horní hrana -0,2 m pod finál. úrovňou dopadovej plochy.

±0,00 = finálna úroveň dopadovej plochy

Pôdorys prvku R4 - RÁMOVÁ REŤAZOVÁ HOJDAČKA

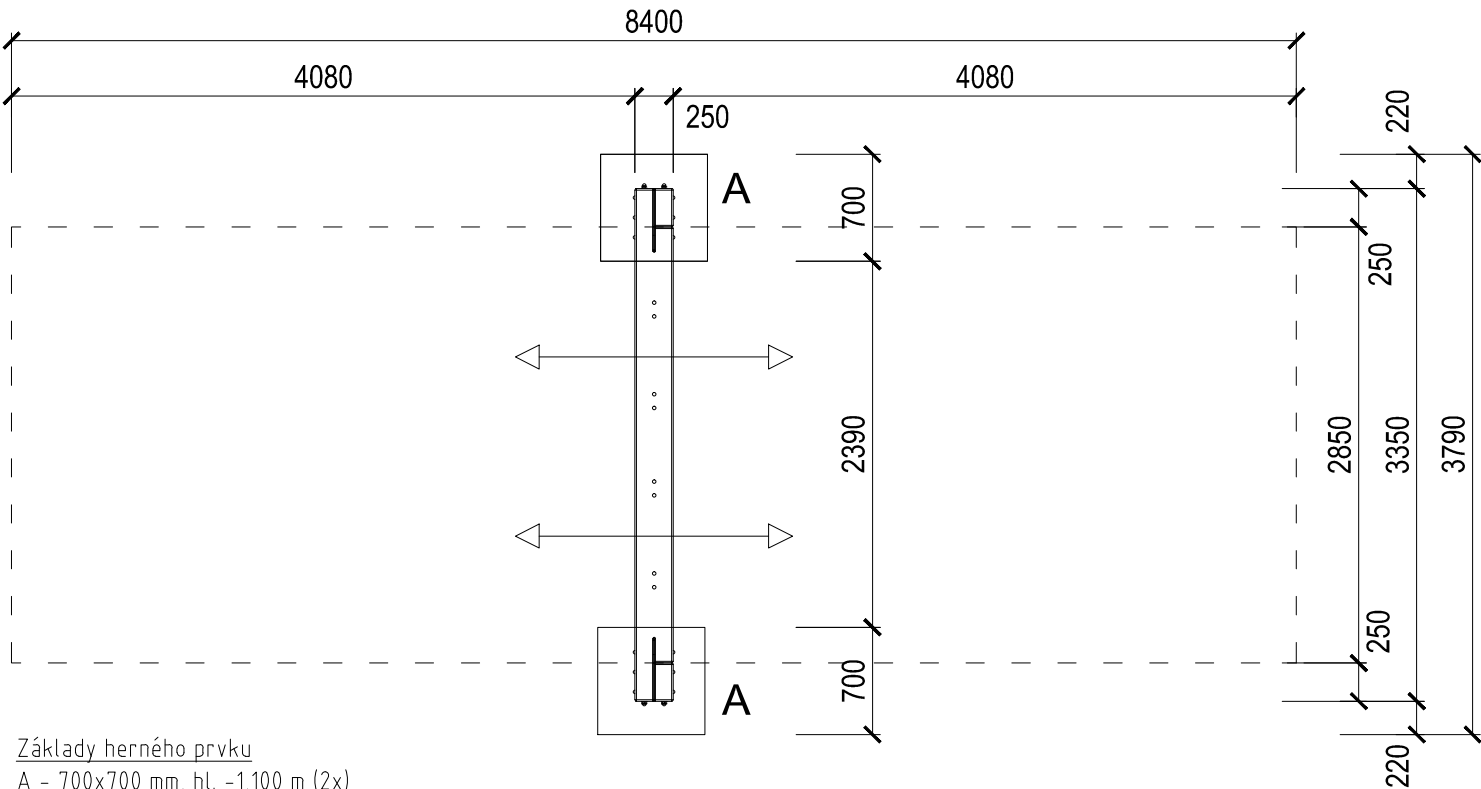

Základy herného prvku

A - 700x700 mm, hl. -1,100 m (2x)  
Pod pätky zhutnený štrk hr. 150 mm.  
Po osadení herného prvku výkopy zabetónovať betónom C16/20, horní hrana -0,20 m pod finál. úrovňou dopadovej plochy, horná hrana pätiiek provést se zaoblením  
±0,000 = finálna úroveň dopadovej plochy

LEENDA:

— — — hranica dopadovej plochy herného prvku  
s núteným pohybom pohybem - nesmie  
sa protnúť s hranicou dopadovej plochy  
iného prvku

AUTOR NÁVRHU ING. PETER ŽIAK		PROJEKTANT ING. PETER ŽIAK		<div>PARÉ</div> <div><p>peter Žiak PROJEKTOVÁ KANCELÁRIA Iužná 854/22, 951 97 Žitavany email: žiak.peter@gmail.com tel.: +421907044144</p></div>		
		ZODP. PROJEKTANT ING. PETER ŽIAK				
		GENER. PROJEKTANT ING. PETER ŽIAK				
		INVESTOR MESTO ZLATÉ MORAVCE				
MIESTO STAVBY ZLATÉ MORAVCE				ČÍSLO VÝKRESU 7	ČÍSLO ZÁKAZKY 20210001	DÁTUM 03/2021
NÁZOV ZÁKAZKY REVITALIZÁCIA VNÚTROBLOKOV V MESTE ZLATÉ MORAVCE					ČASŤ ZTI	FORMÁT 6 A4
STAV. OBJEKT SO 01 - VNÚTROBLOK 01 - ŽITAVSKÉ NÁBREŽIE					MIERKA 1:50	STUPEŇ PD REALIZAČNÝ
NÁZOV VÝKRESU PRVKY R3, R4, R5, R6					ZMENA 00	