
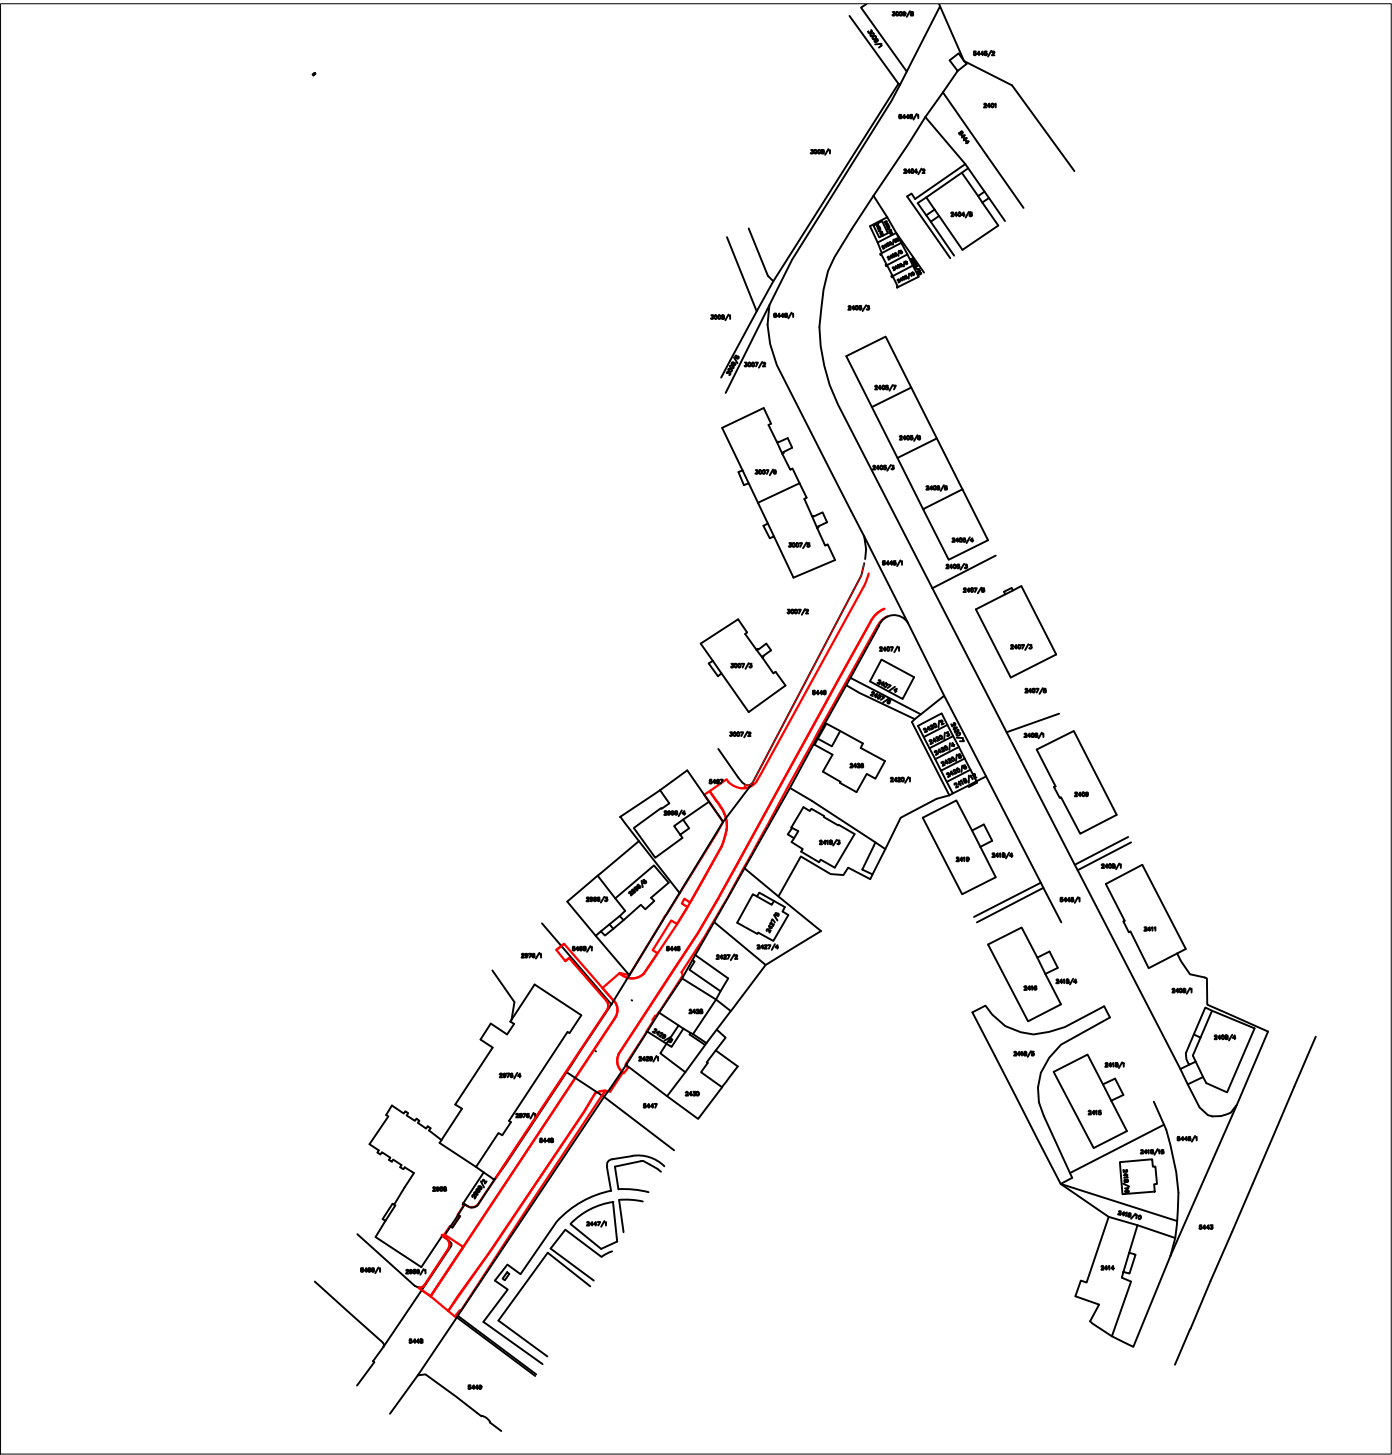
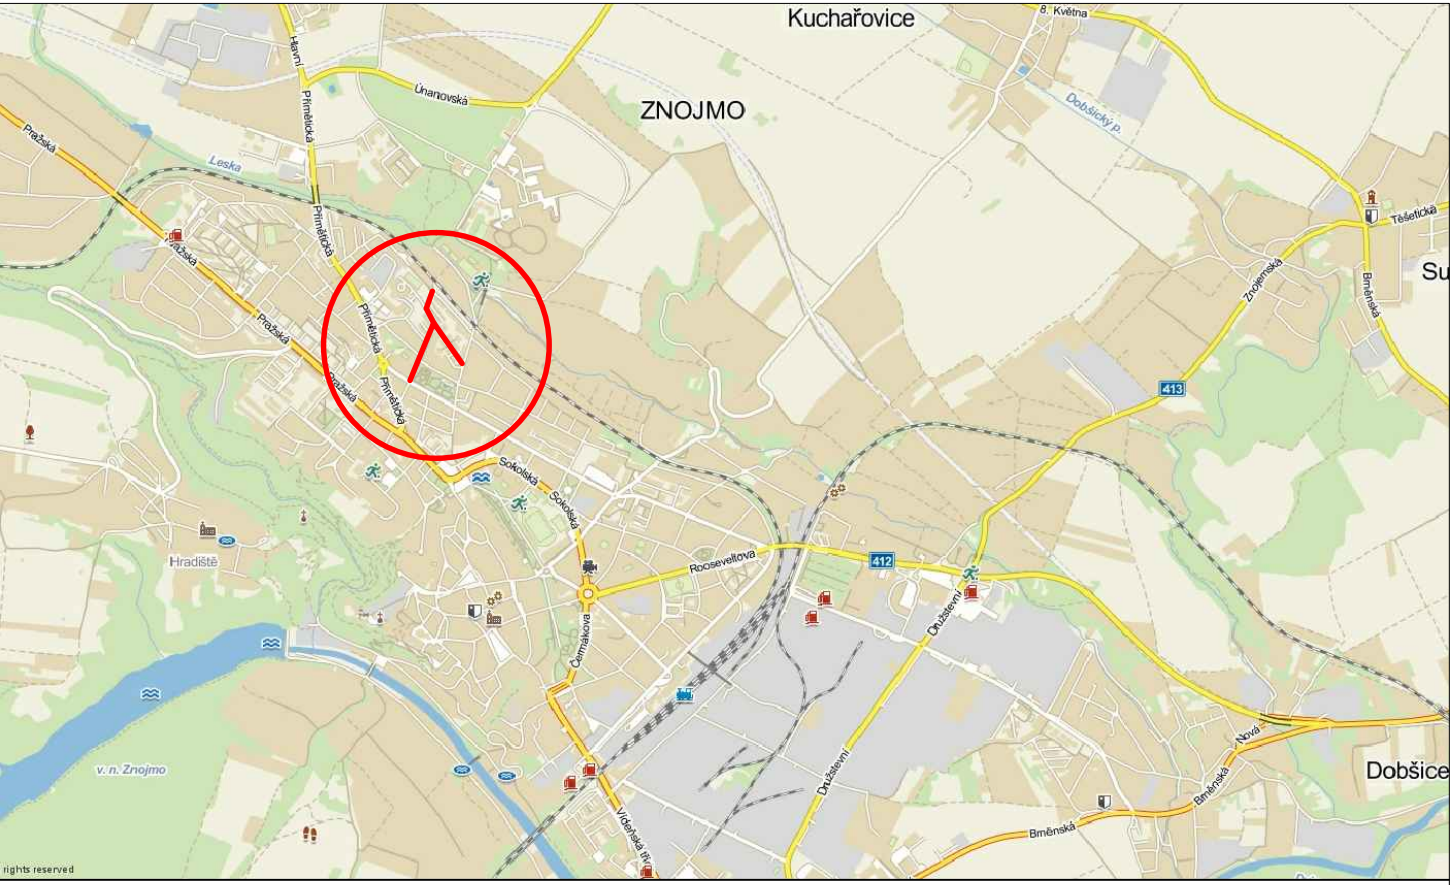


SITUAČNÍ VÝKRES ŠIRŠÍCH VZTAHŮ

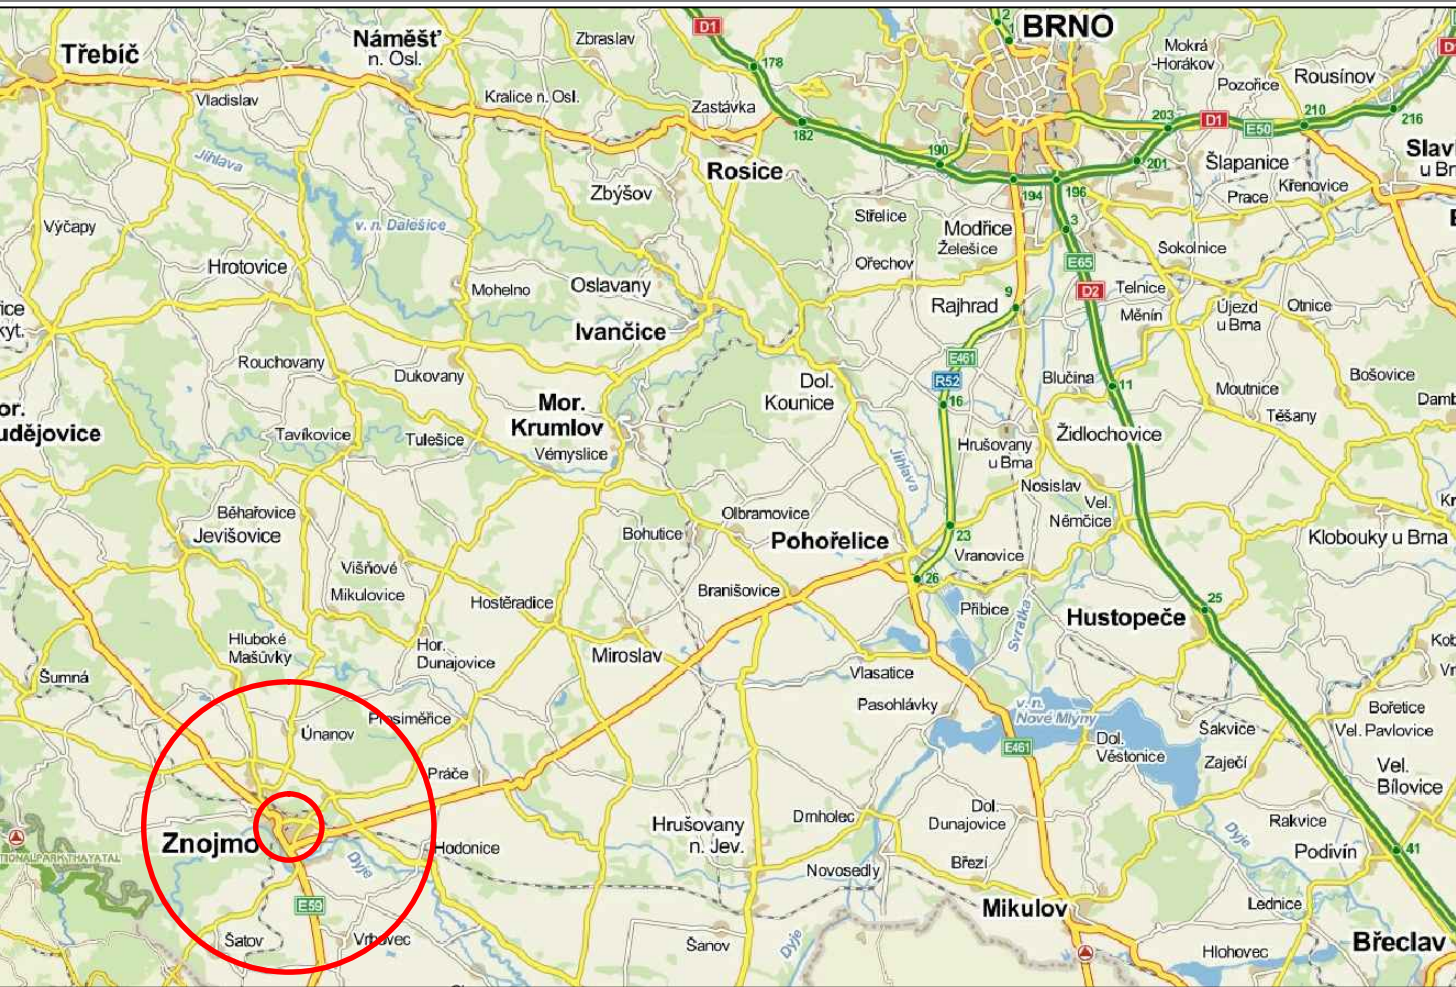

ZODP. PROJEKTANT	VYPRACOVAL	KRESLIL	KONTRLOVAL	Kučeřík PROJEKT s.r.o. projekce dopravních staveb 671 64 Božice 441 tel.: 606 225 031 e-mail: kucerikprojekt@seznam.cz	
	Ing. L. Kučeřík				
MĚSTSKÝ ÚŘAD:	ZNOJMO	K.Ú.:	ZNOJMO – MĚSTO	ČÍSLO ZAK.:	153
STAV. ÚŘAD:	ZNOJMO	KRAJ:	JIHOMORAVSKÝ	DATUM:	11/2020
INVESTOR:	MĚSTO ZNOJMO		Obroková 2/10 669 02 Znojmo	MĚŘITKO:	1:2000
AKCE:	Rekonstrukce ul.Vančurova a Horova			FORMÁT:	A3
	ETAPA II.			STUPEŇ:	DŮR+DSP
OBJEKT:	C. SITUAČNÍ VÝKRESY			ČÍSLO VÝK.:	C.1
OBSAH:	SITUAČNÍ VÝKRES ŠIRŠÍCH VZTAHŮ				