


VZOROVÝ PŘÍČNÝ ŘEZ

ULICE HOROVA

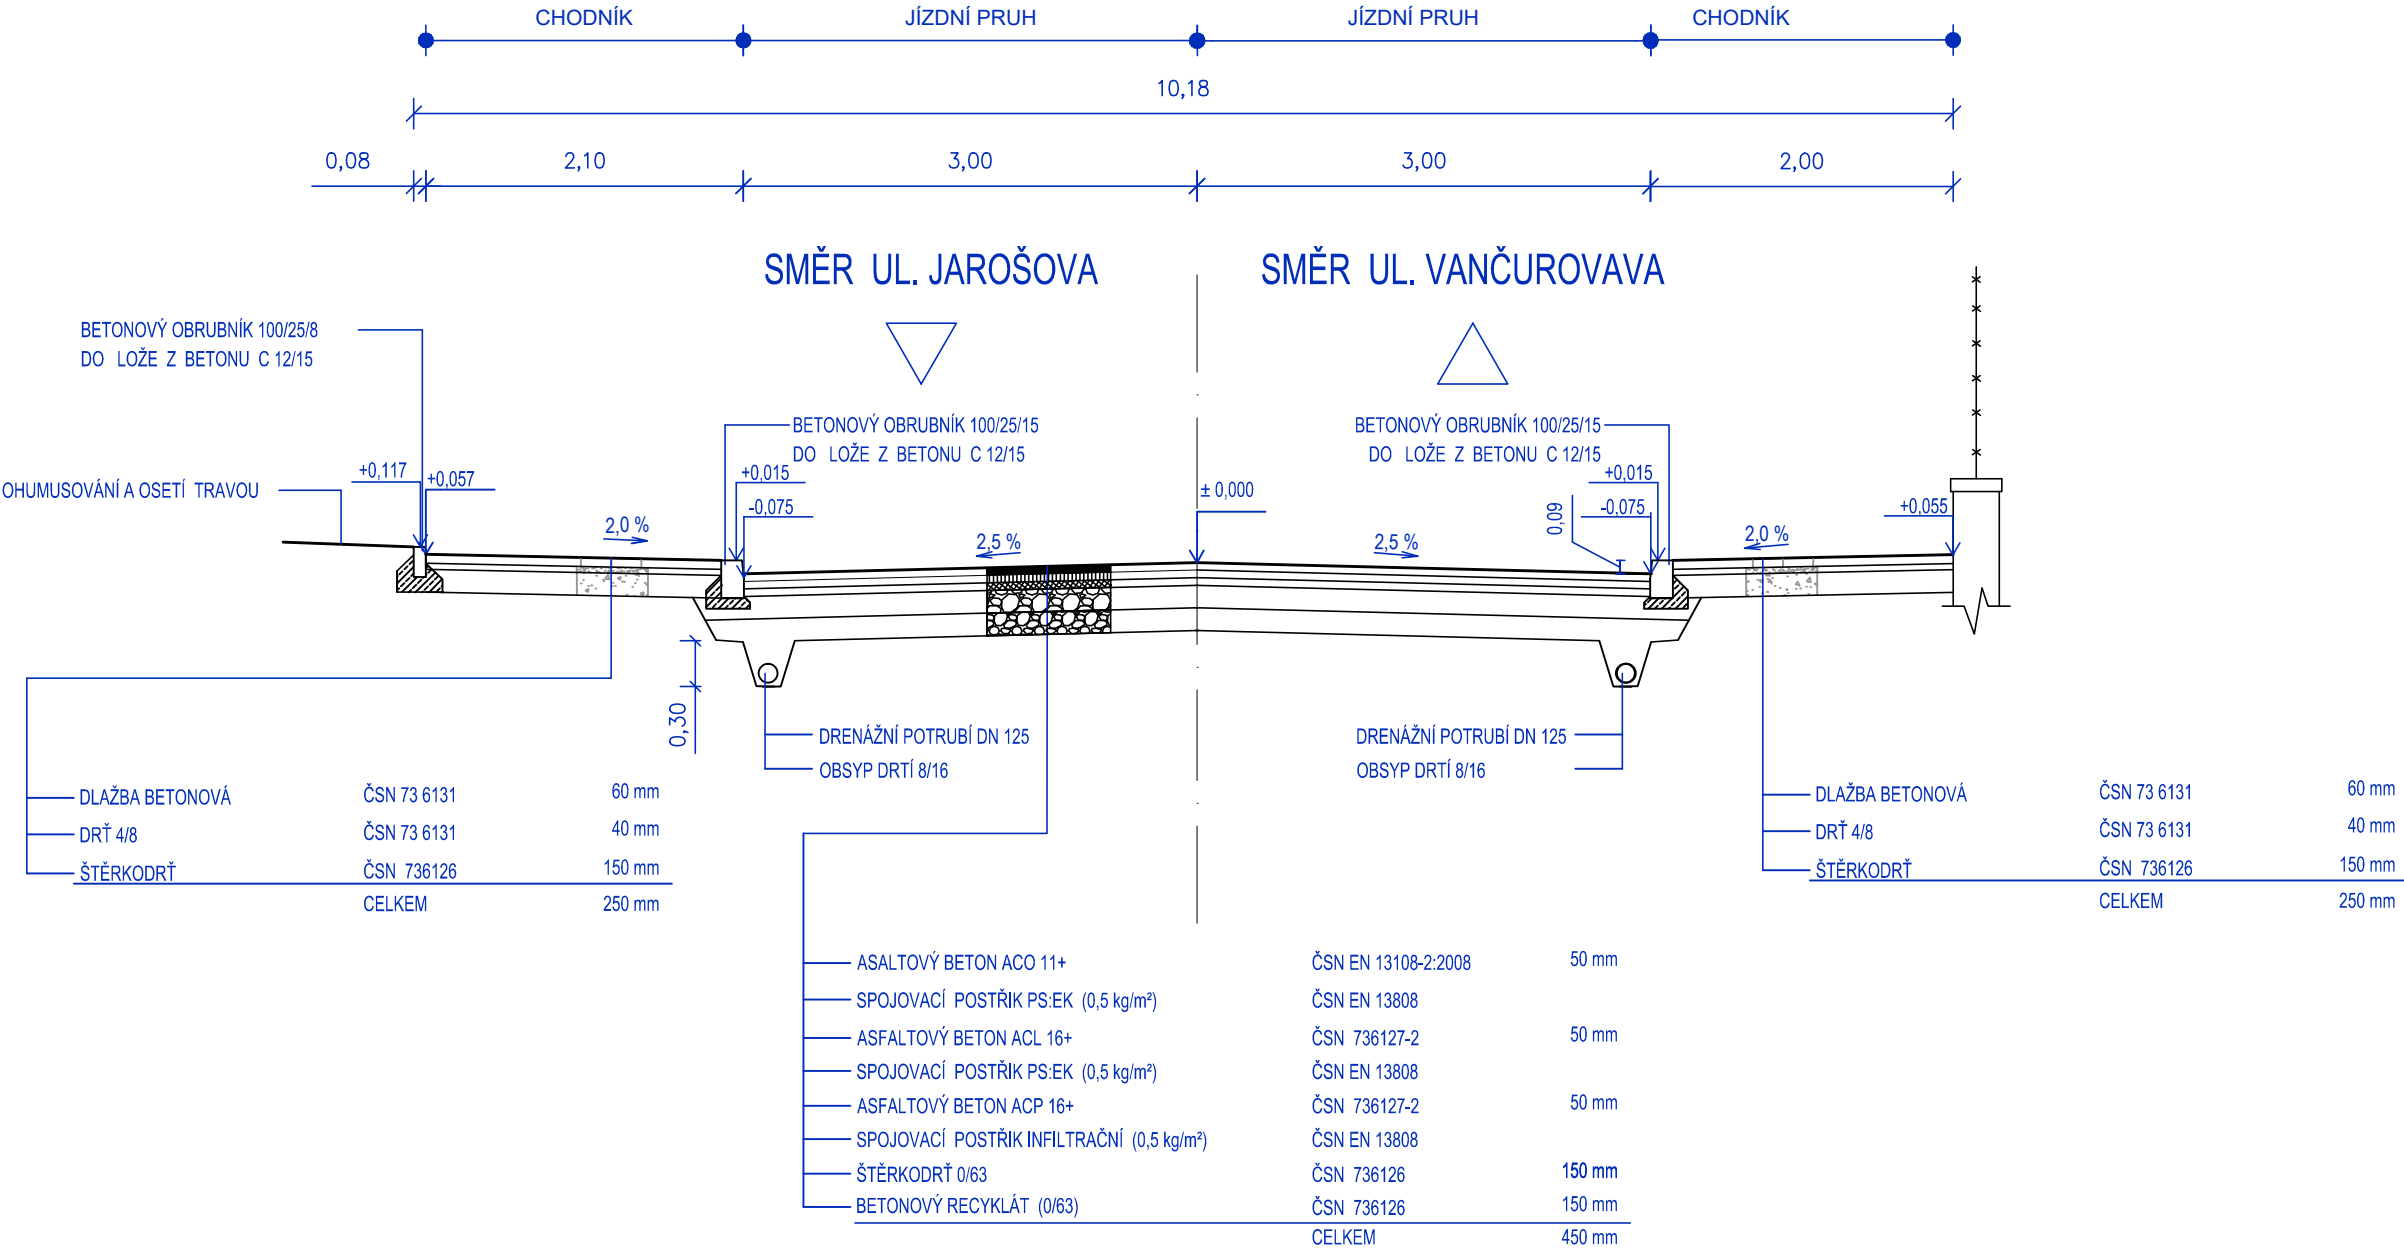

| | | | | | |
|---|------------|---------|----------------|--|--------|
| ZODP. PROJEKTANT | VYPRACOVAL | KRESLIL | KONTRLOVAL | Kučeřík PROJEKT s.r.o. projekce dopravních staveb 671 64 Božice 441 tel.: 606 225 031 e-mail: kucerikprojekt@seznam.cz | |
| Ing. L. Kučeřík | | | | | |
| | | | | | |
| MĚSTSKÝ ÚŘAD: | ZNOJMO | K.Ú.: | ZNOJMO – MĚSTO | | |
| STAV. ÚŘAD: | ZNOJMO | KRAJ: | JIHOMORAVSKÝ | ČÍSLO ZAK.: 153 | |
| INVESTOR: <div>MĚSTO ZNOJMO</div> <div>Obroková 2/10 669 02 Znojmo</div> | | | | DATUM: 11/2020 | |
| | | | | MĚŘITKO: 1:50 | |
| AKCE: <div>Rekonstrukce ul.Vančurova a Horova</div> | | | | FORMÁT: A3 | KOPIE: |
| | | | | STUPEŇ: DPS | |
| OBJEKT: D.1 STAVEBNÍ ČÁST | | | | ČÍSLO VÝK.: | |
| OBSAH: VZOROVÝ PŘÍČNÝ ŘEZ | | | | D.1.1.2.c1 | |