


ODKOPY NIE SÚ ZAHRNUTÉ V LEGENDE BÚRACÍCH PRÁC

ODKOPY NIE SÚ ZAHRNUTÉ V LEGENDE BÚRACÍCH PRÁC

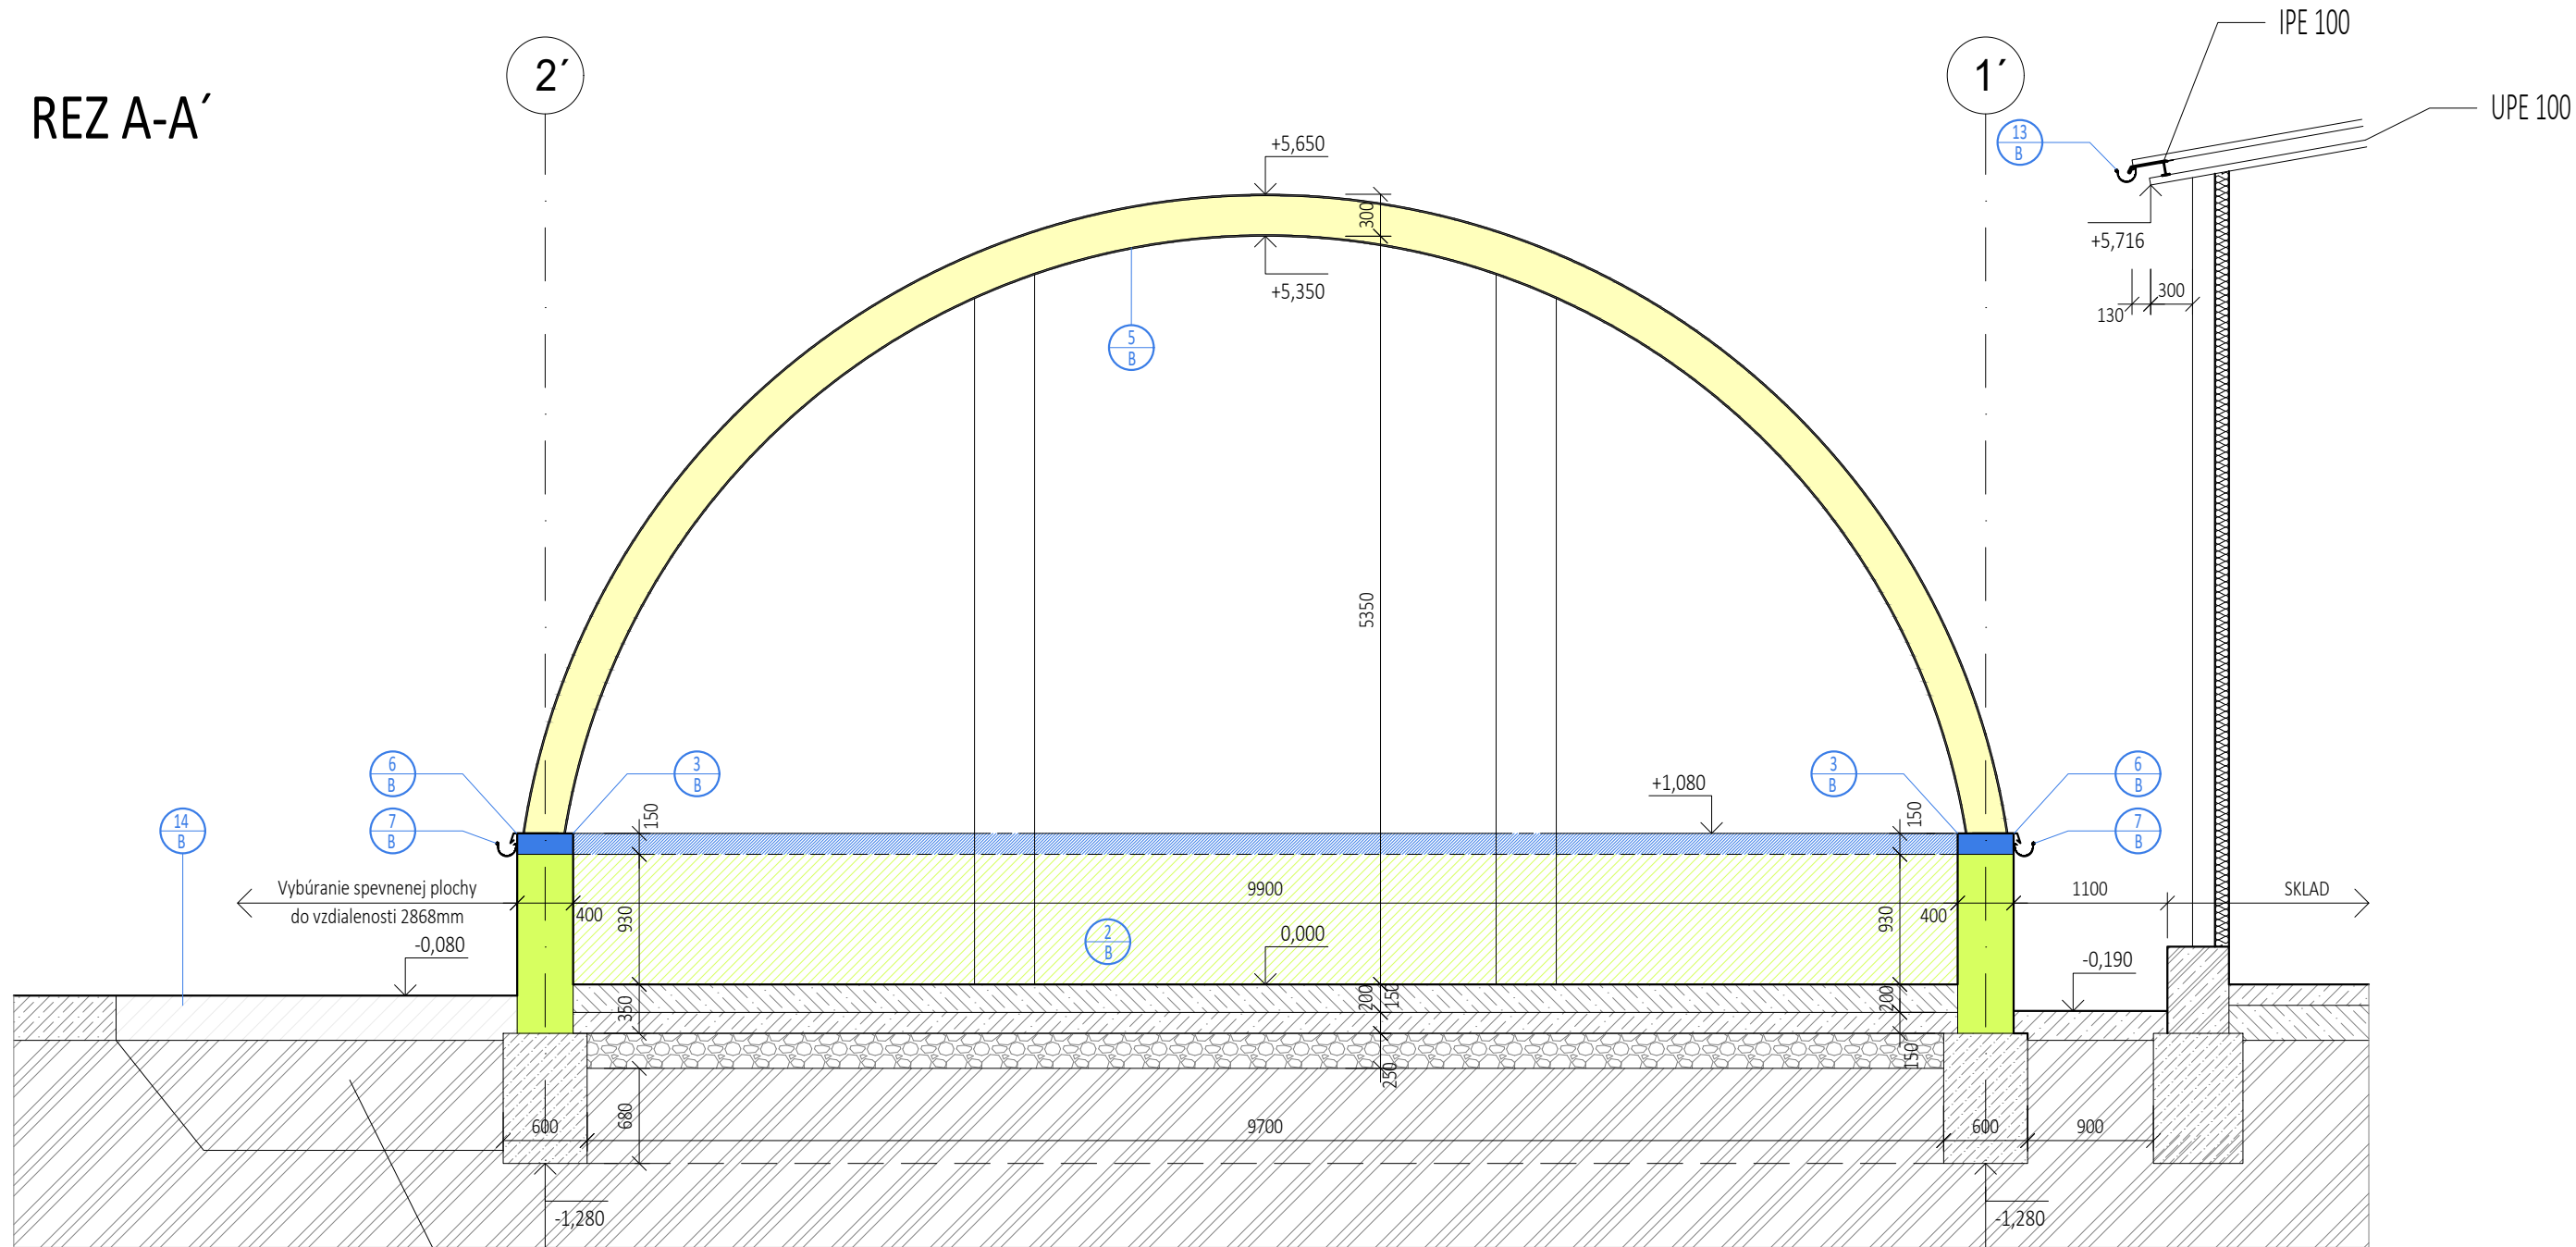

ODKOPY NIE SÚ ZAHRNUTÉ V LEGENDE BÚRACÍCH PRÁC

LEGENDA:

- MURIVO Z PÓROBETONOVÝCH TVAROVIEK
- MURIVO Z BETÓNOVÝCH TVAROVIEK
- ŽELEZOBETONOVÉ KONŠTRUKCIE
- ZÁKLADOVÉ KONŠTRUKCIE Z BETÓNU
- BETÓNOVÉ KONŠTRUKCIE

LEGENDA BÚRANÝCH KONŠTRUKCIÍ

- Vybúranie steny z pórobetonových tvaroviek
- Vybúranie múrika z betónových tvaroviek v. 1080mm
- Vybúranie ŽB venca v.150mm
- Odstránenie strechy
- Vybúranie všetkých vrstiev podlahy
- Vybúranie okapového chodníka
- Vybúranie spevnenej plochy
- Búracie práce, demontáž- označenie položky

LEGENDA BÚRACÍCH PRÁC

Ozn.	Popis	Rozsah
1/B	Vybúranie základových konštrukcií (viď výkres č. V1.01)	11,12m ²
2/B	Vybúranie múrika z betónových tvaroviek hr.400mm; v. 1280mm	33,40m ²
3/B	Vybúranie ŽB venca v.150mm	33,40m ²
4/B	Odstránenie oceľových vrát (3,3m x 3,45m)	1ks
5/B	Odstránenie strechy	
6/B	Demontáž oplechovania	85,30m
7/B	Demontáž žľabu	66,50m
8/B	Vybúranie steny z pórobetonových tvaroviek hr.300mm	57,03m ²
9/B	Vybúranie všetkých vrstiev podlahy (200mm nadbetónávka + 150mm pôvodná betónová podlaha)	25,32m ²
12/B	Odstránenie nástenného hydrantu	1ks
13/B	Odstránenie elektroinštalácie a bleskozvodu	
14/B	Vybúranie spevnenej plochy	105,55m ²
15/B	Vybúranie okapového chodníka	12,44m ²

0,000 = ÚROVEŇ EXISTUJÚCEJ PODLAHY

zodpovedný projektant	: ing. Ivan Leitmann	projekt pre stavebné povolenie
kreslil	: ing. Ivan Leitmann	01/2023
investor	: IMLSY a.s. Partizánska 224/B, 957 01 Bánovce nad Bebravou	8 A 4
miesto stavby	: Partizánska 224/B, 957 01 Bánovce nad Bebravou	stavebno-technické riešenie

Prístavba a prestavba skladu MTZ II- zmenové riešenie 1
SO.01- Búracie práce existujúcej stavby

rezy

V1.03

mierka 1:50