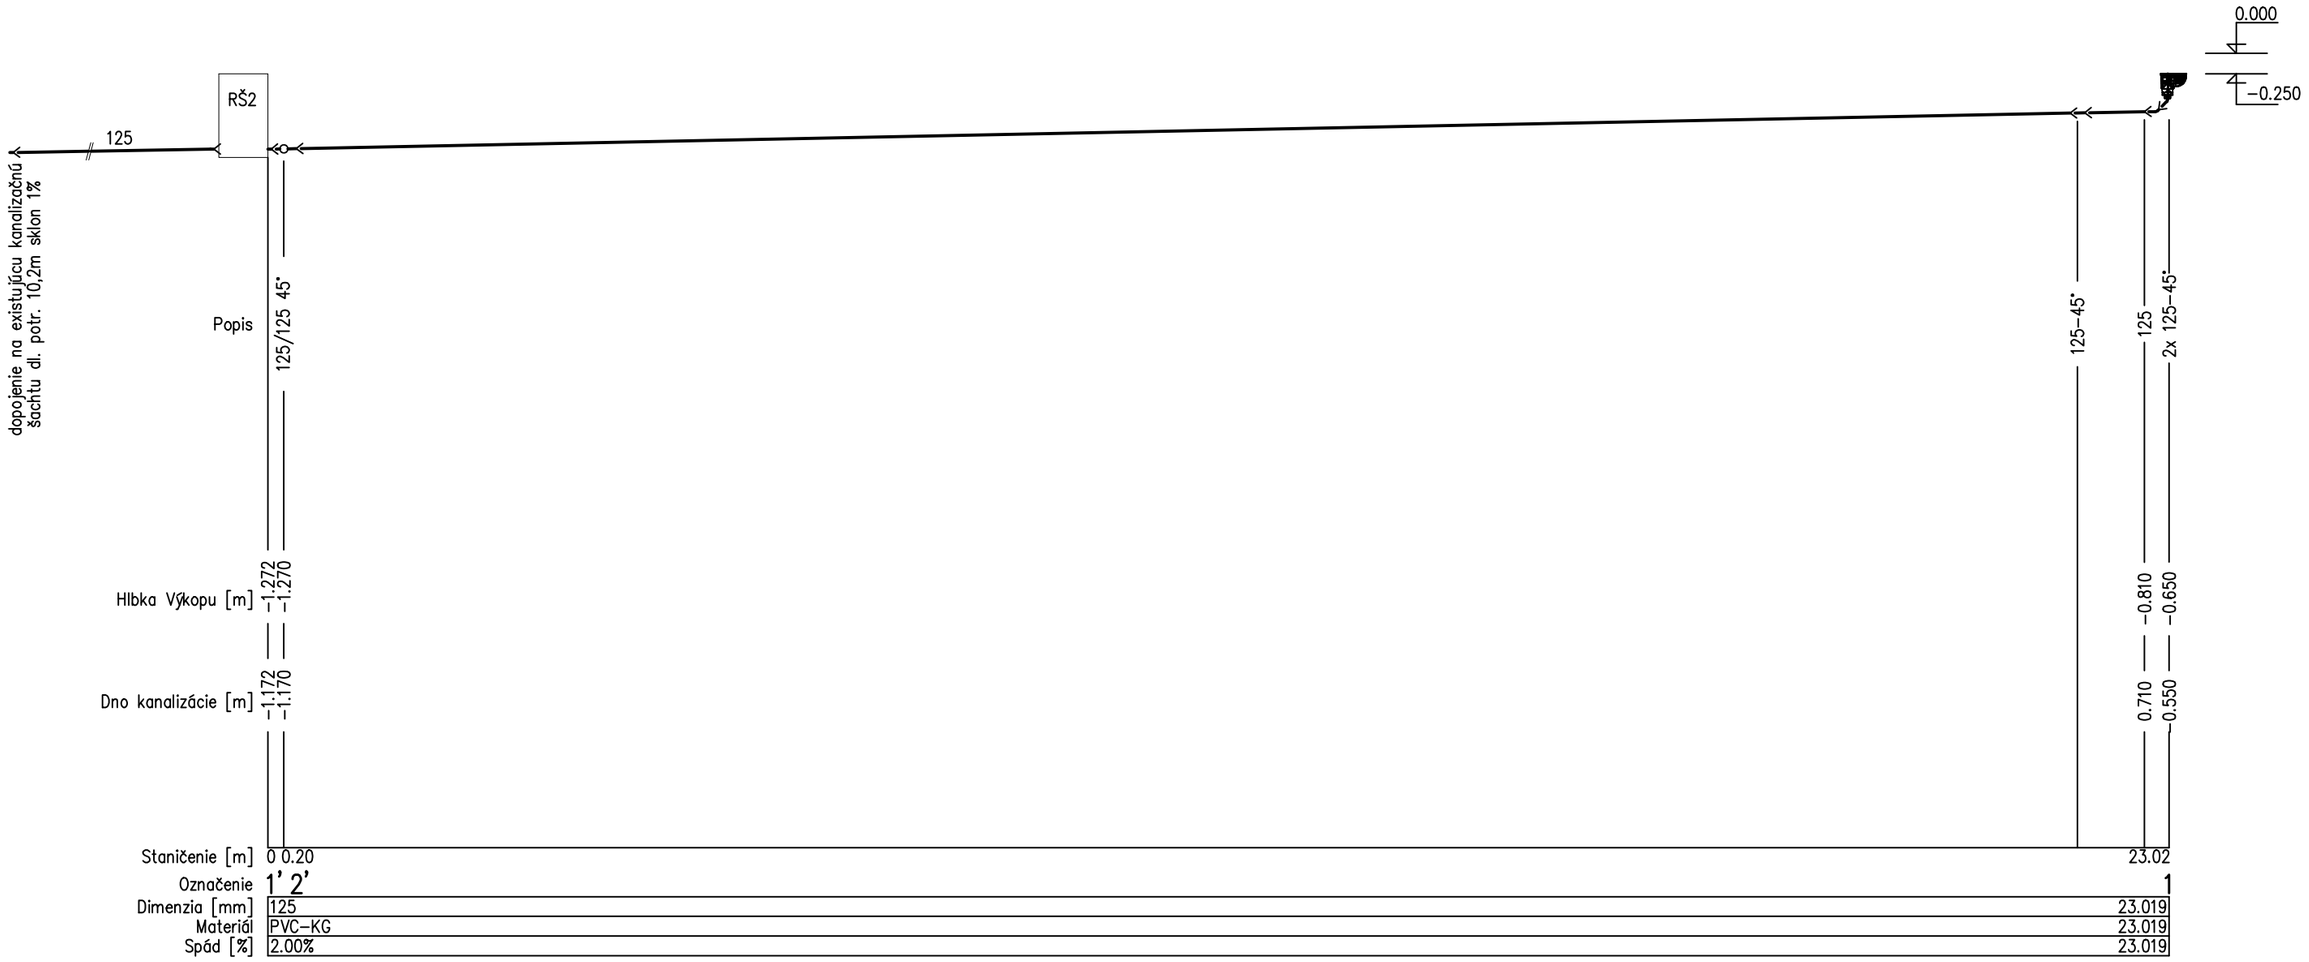

Legenda viď výkres 01

Zodp. projektant:	Ing. Róbert Krakovik		TEMPLUM spol. s r.o. Franciscího 726/11 Prievidza 97101 Tel.: +421 948 072 792 Email: templumsk@gmail.com
Vypracoval:	Ing. Róbert Krakovik		
Kreslil:	Ing. Róbert Krakovik		
Miesto: Partizánska 224/B, 957 01 Bánovce nad Bebravou			Čísl.zák. 010/2021
Investor: MILSY a.s. Partizánska 224/B, 957 01 Bánovce nad bebravou			Stupeň PD DSP
Stavba: Prístavba a prestavba skladu MTZ I			Dátum 02/2022
Objekt: SO.02 – Príručný sklad			Formát 2 x A4
Časť: 2.3 – ZDRAVOTECHNIKA A ODVOD DAŽĎOVÝCH VÔD			Mierka 1:75 / Číslo výkresu 02
Názov výkresu: Pozdĺžny rez 1–1'			