

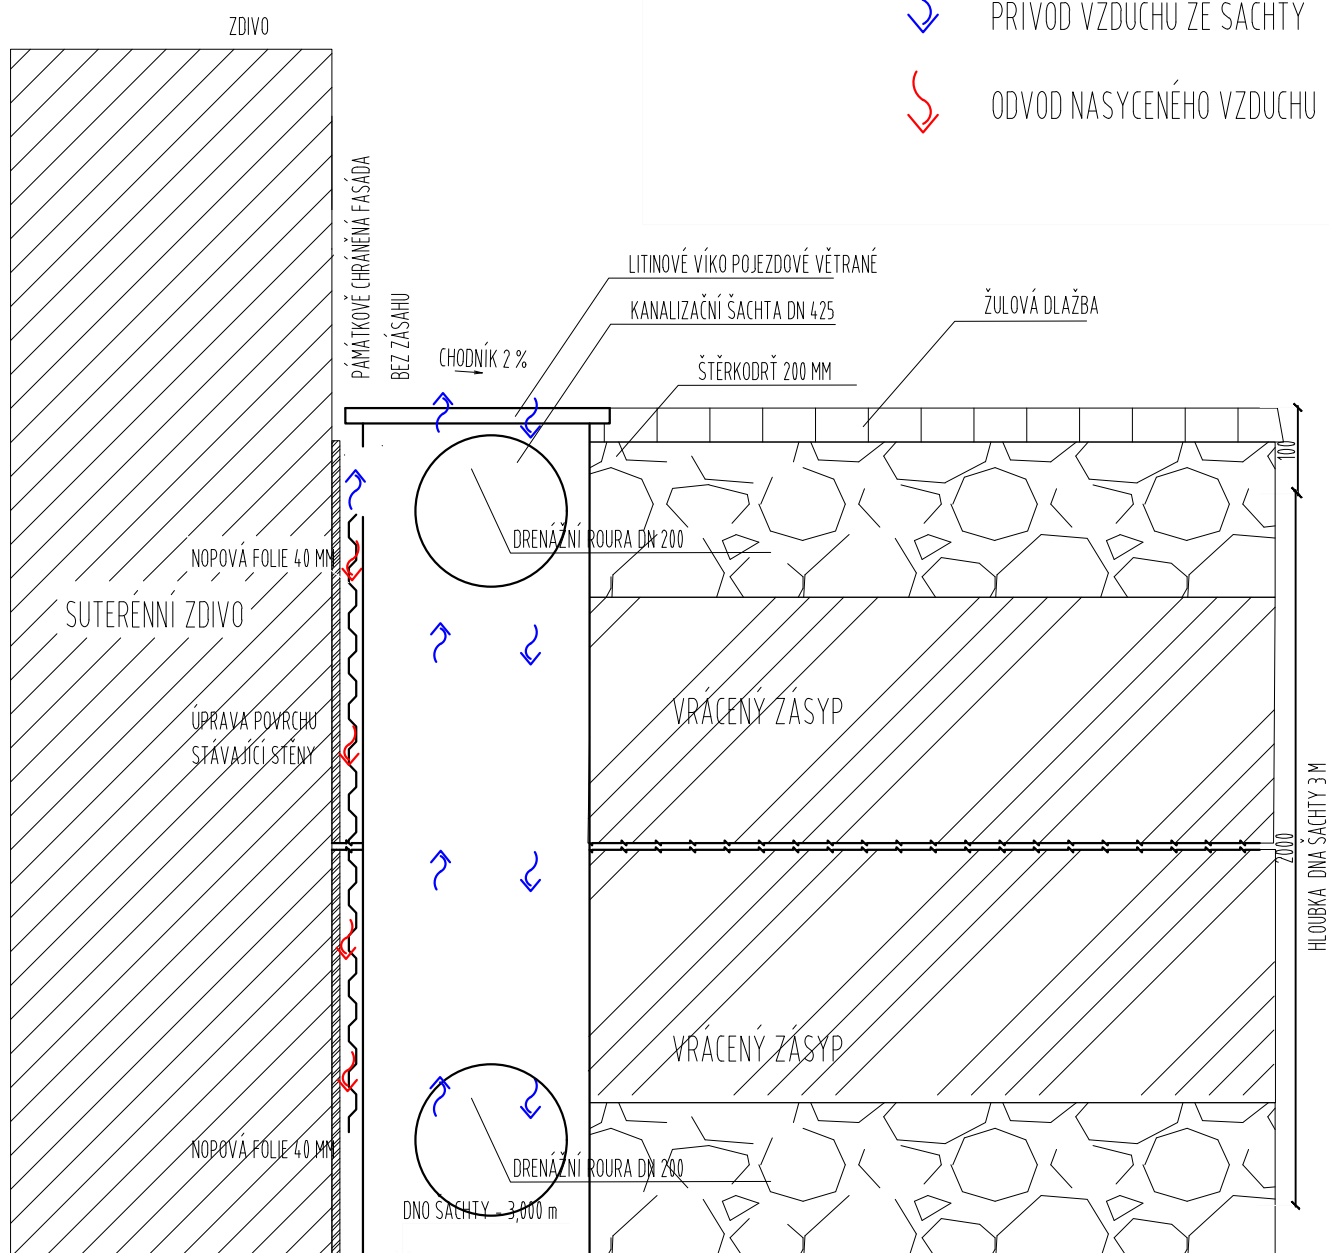


LEGENDA:

-  PŘÍVOD VZDUCHU ZE ŠACHTY
 ODVOD NASYCENÉHO VZDUCHU



ARTENDR®

ARTENDR s.r.o.
Nádražní 67
281 51 Velký Osek

Vypracoval:
Bc. Šárka Nováková

Zodpovídá:
Ing. František Mandovec

Kraj: Praha
K.ú.: Praha - Vinohrady (727164)

Objednatel:
ČESKÝ ROZHLAS, Vinohradská 1409/12, Vinohrady, 12000 Praha 2

Akce:
**Sanace budovy Vinohradská z ulice
Balbínova - I.Etapa - vnější úpravy**

Výkres:
VZOROVÉ ULOŽENÍ -ŠACHTA

Číslo paré:

Formát: A4

Stupeň: DPS

Datum: 10/2022

Měřítko: 1:25

Kód: D.1. Č.V.: 08