



# Řez: E - E

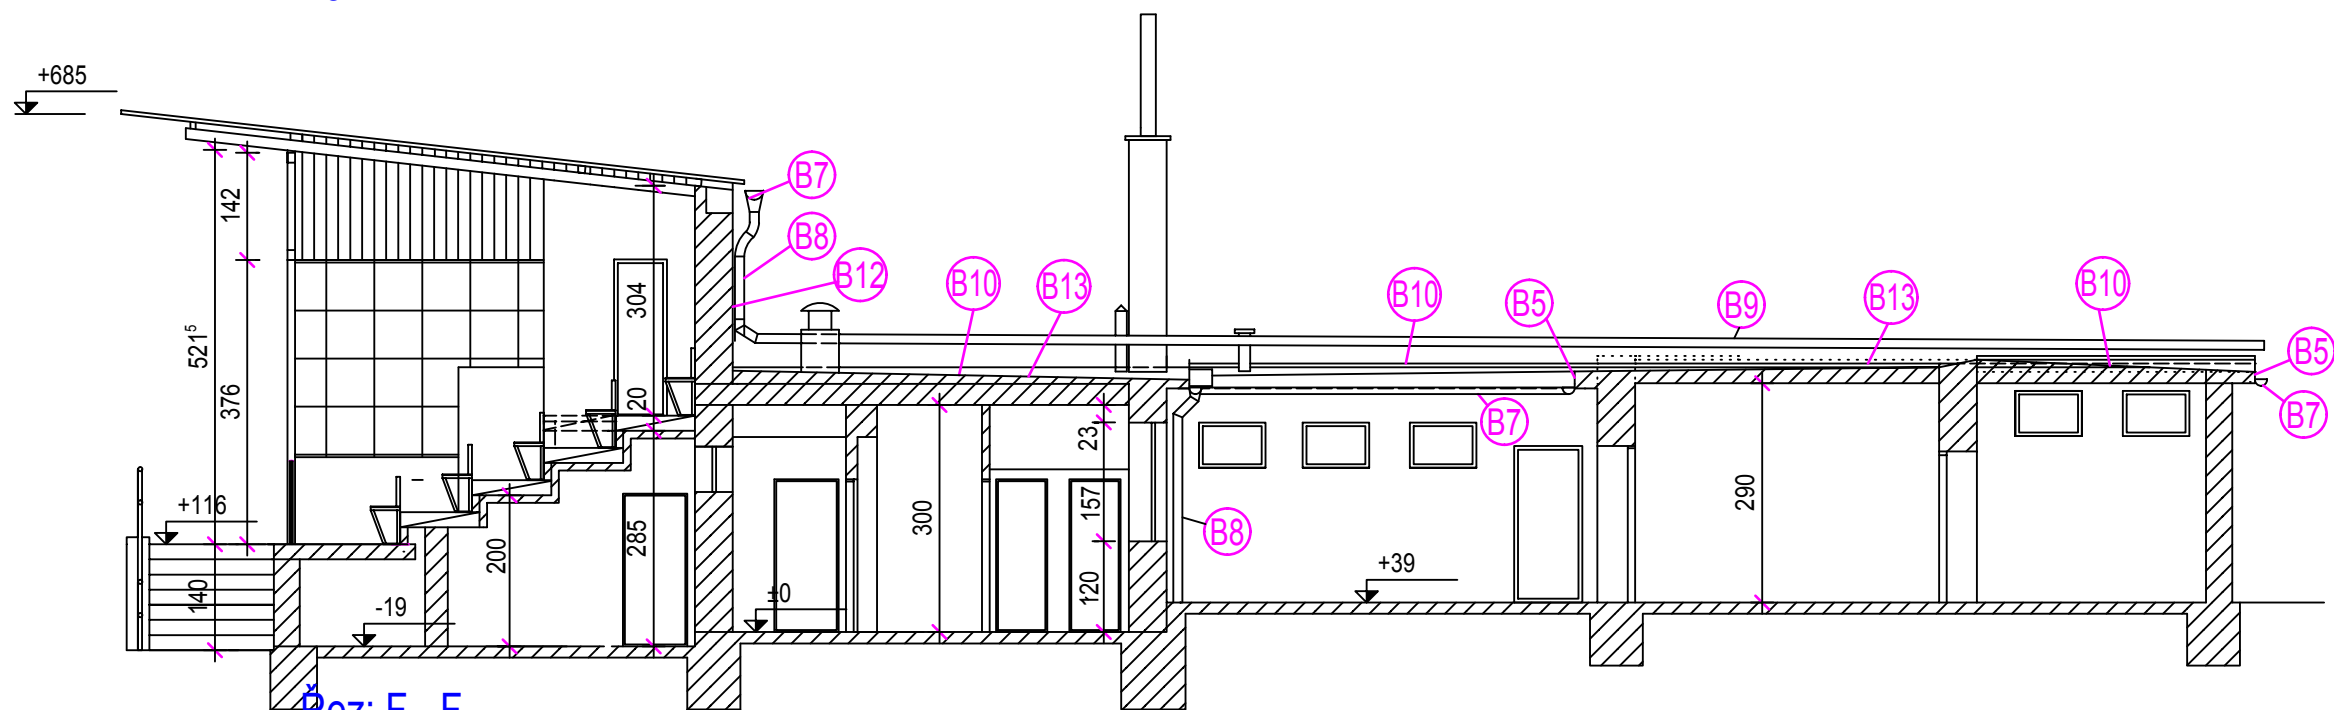

# Řez: F - F

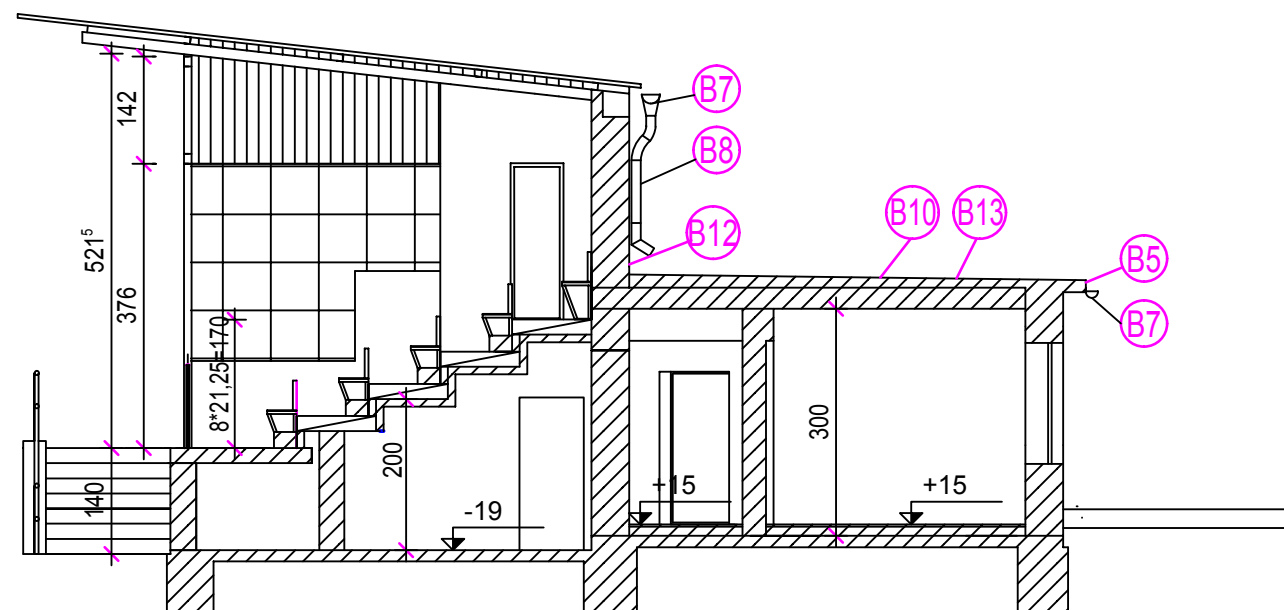

Stávající konstrukce

Vypracoval	Ing. Karel Kovář	Formát	2xA4	Číslo zakázky	1533/2017
Kreslil	Ing. Karel Kovář	Datum	12/2017		
Zodp. projekt.	Ing. Karel Kovář	Stupeň	DUR+DSR		
Místo	Bruntál, Rýmařovská ulice	Kraj	Moravskoslezský		
Parcela č.	1874, 1875/1	Kat. území	Bruntál - město		
Investor	Město Bruntál, Nádražní 994/20, 792 01 Bruntál	IČ:	295 892		
Název stavby: Dokončení oprav budovy hlavní tribuny fotbalového areálu v Bruntále					
Název výkresu: SO 03 Oprava krytiny střechy vč. zateplení, odvodnění do retenční nádoby					
Stávající stav a bourání - Řez: E - E, F - F					
					Měřítko: 1:100
					Číslo výkresu: D3.1.1.b2