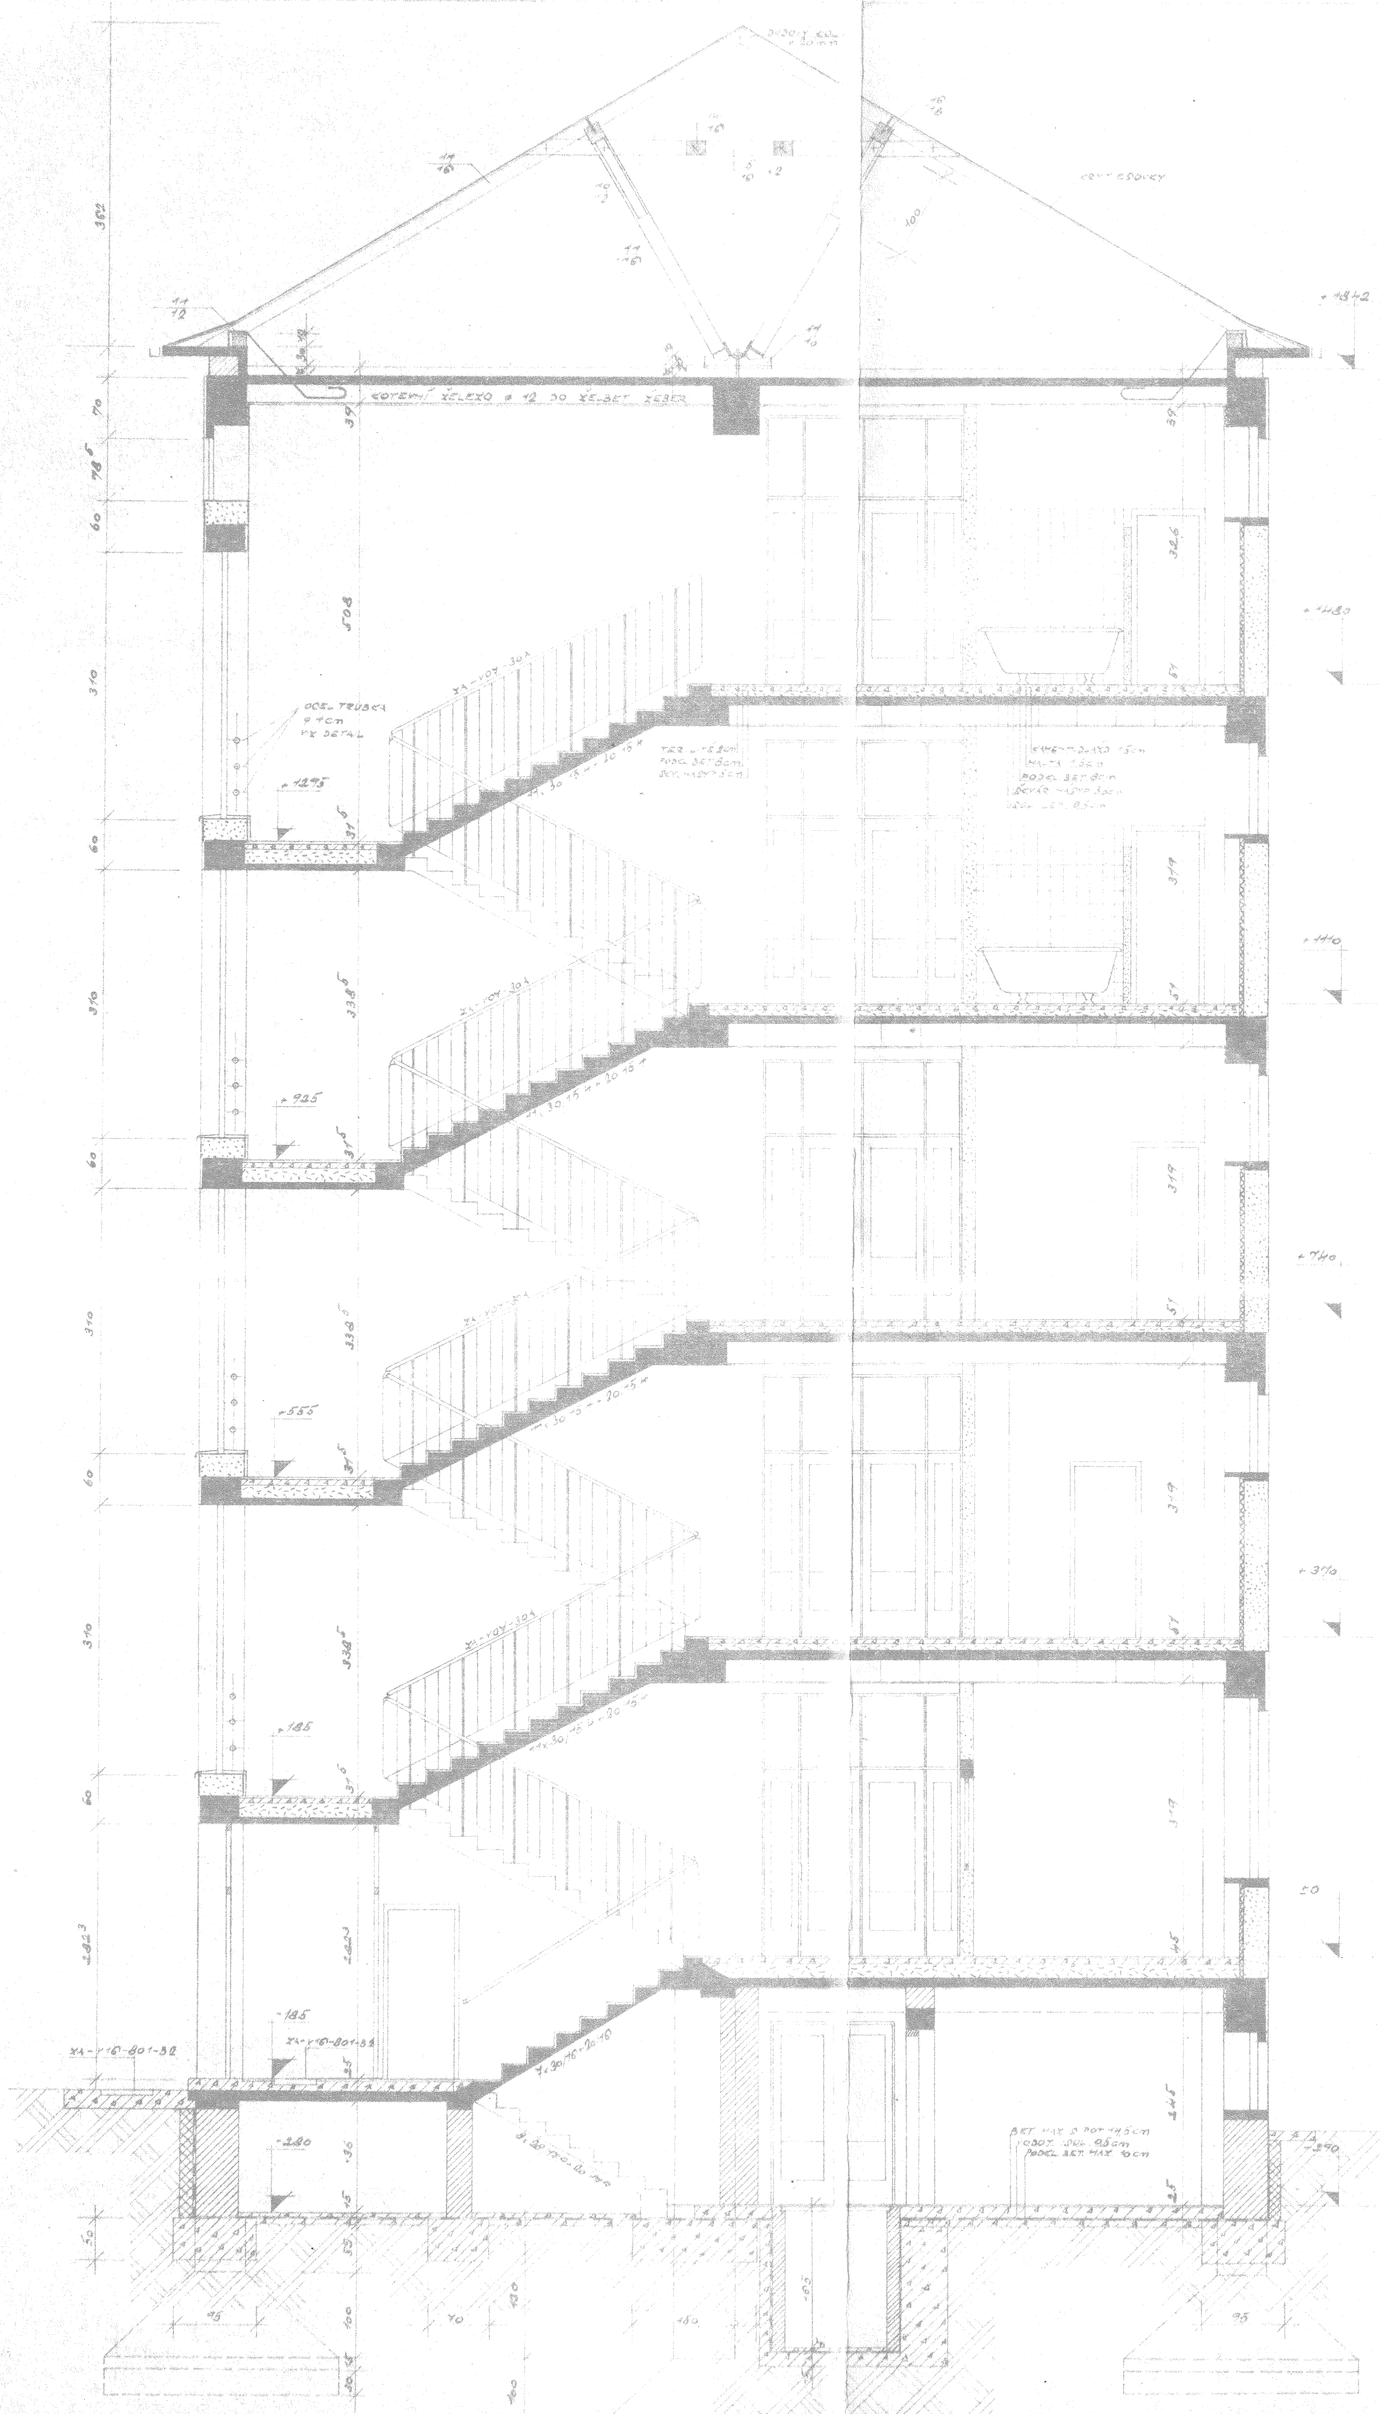

HLAVNÍ SCHODIŠTĚ TR. „C"

10. břez. 1952

VYPRACOVAL		STAVOPROJEKT národní podnik, projektový závod Olomouc, pobočka Prostějov.
KRESLIL		
ZODPOVĚDNÝ PROJEKTANT	VEDOUCÍ PROJEKTANT	VEDOUCÍ ODD. VEDOUC. ODB.
KNV BRATISLAVA	KNV TRENČÍN	OKRES TRENČÍN
PRO GYN.-POROD. ODD. ST. NEM. V TRENČÍNĚ		MĚŘÍTKO 1:50
PŘÍČNÝ ŘEZ A POHLED „C"		ARCH. ČÍSLO
INVESTOR KNV BRATISLAVA	ZAK. ČÍSLO 20028	