


5.NP_NEONATOLÓGIA

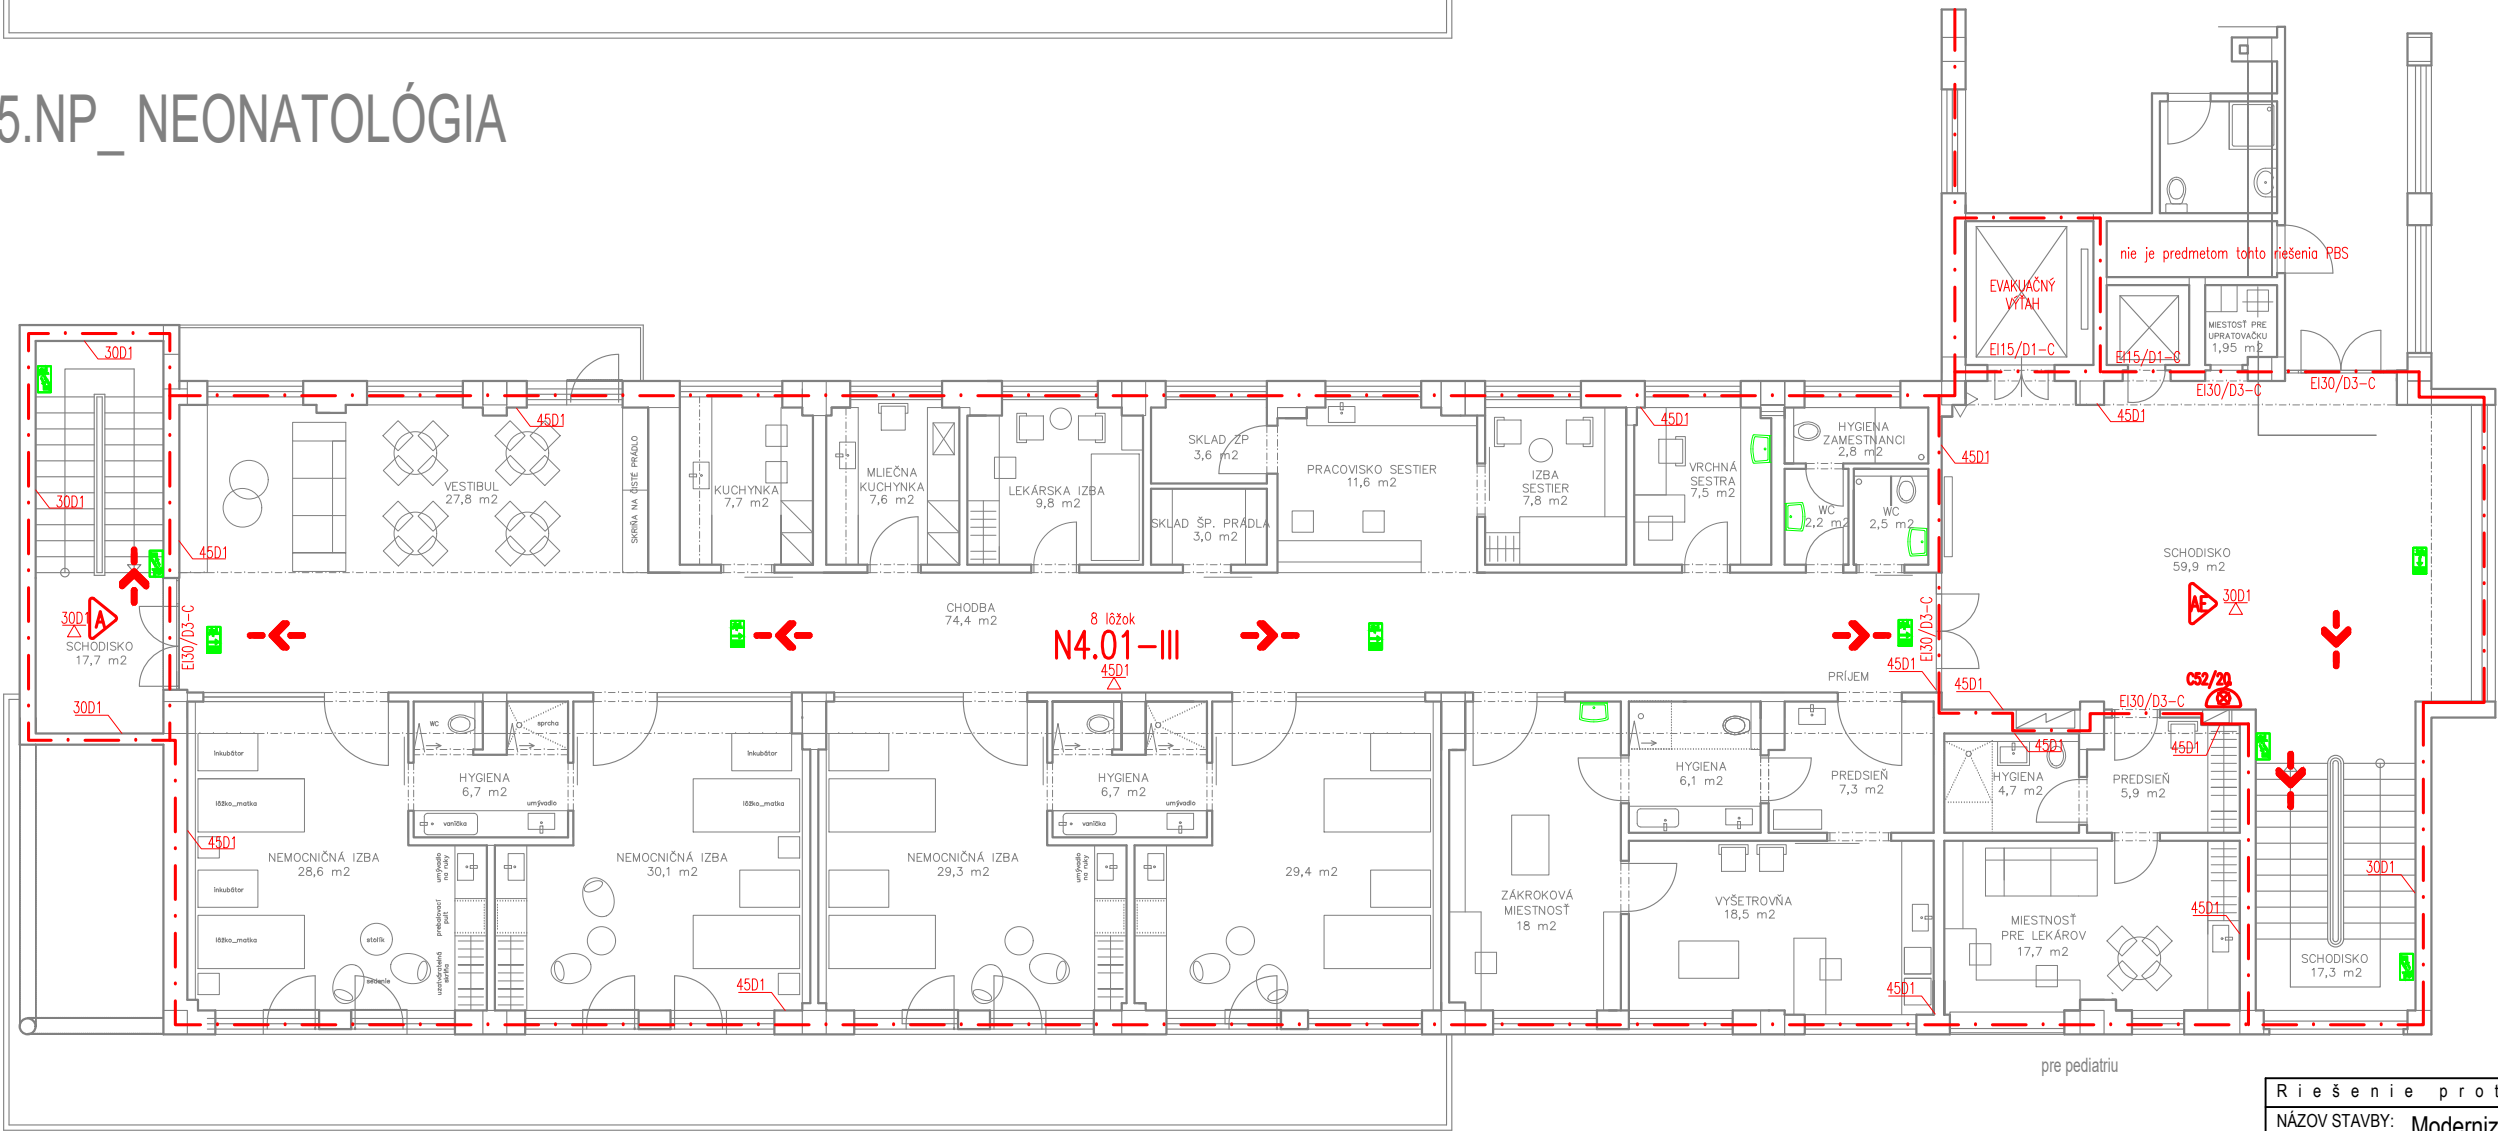

4.NP_NEONATOLÓGIA

N á z o v	Grafická značka
Požiarno deliaca konštrukcia (ohraničenie požiarneho úseku)	---
Východ na voľné priestranstvo	→
Úniková cesta, označenie smeru	→
Chránená úniková cesta	→
Požiarny uzáver	↗
Požiarny úsek a stupeň požiarnej bezpečnosti	N1.02-I
Požiarna odolnosť stropnej konštrukcie	3001
Požiarna odolnosť konštrukcie	3001
Nástenný hydrant CS2/20 m	CS2/20
Núdzové osvetlenie	☒

Riešenie protipožiarnej bezpečnosti stavby			
NÁZOV STAVBY: Modernizácia oddelenia neonatológie a pediatrie FN Trenčín		Michael Ftorek Pribinova 10/2, 901 01 Malacky mobil: 0908 593 058, e-mail: ftorek.michael@gmail.com	
MIESTO :	Legionárska 28, k. ú. Trenčín	FORMÁT	1 A4
	Fakultná nemocnica Trenčín	DÁTUM	07/2022
VYPRACOVAL :	Michael Ftorek	STUPEŇ	Štúdia
	Pódorys časti IV. a V.NP	ČÍSLO VÝKRESU	02