


Legenda povrchů

- (A) Fasáda - hladká broušená omítka, barva: NCS S 2005-Y10R
- (B) Hliníkové vchodové dveře, barva interiér a exteriér: DB 703
- (C) Plastové okno s izolačním trojsklem, barva interiér a exteriér: DB703
- (D) Střešní krytina - keramická pálená krytina, rezná hladká
- (E) Klempířské výrobky - oplechování, parapety, střední svody + žlaby, barva: RAL 7037
- (F) Plastové vchodové dveře, barva interiér a exteriér: DB 703
- (G) Opěrná stěna ze ztraceného bednění, typ a barvu určí AD
- (H) Pojistková a elektroměrová skříň
- (I) VZT, klimatizační jednotka

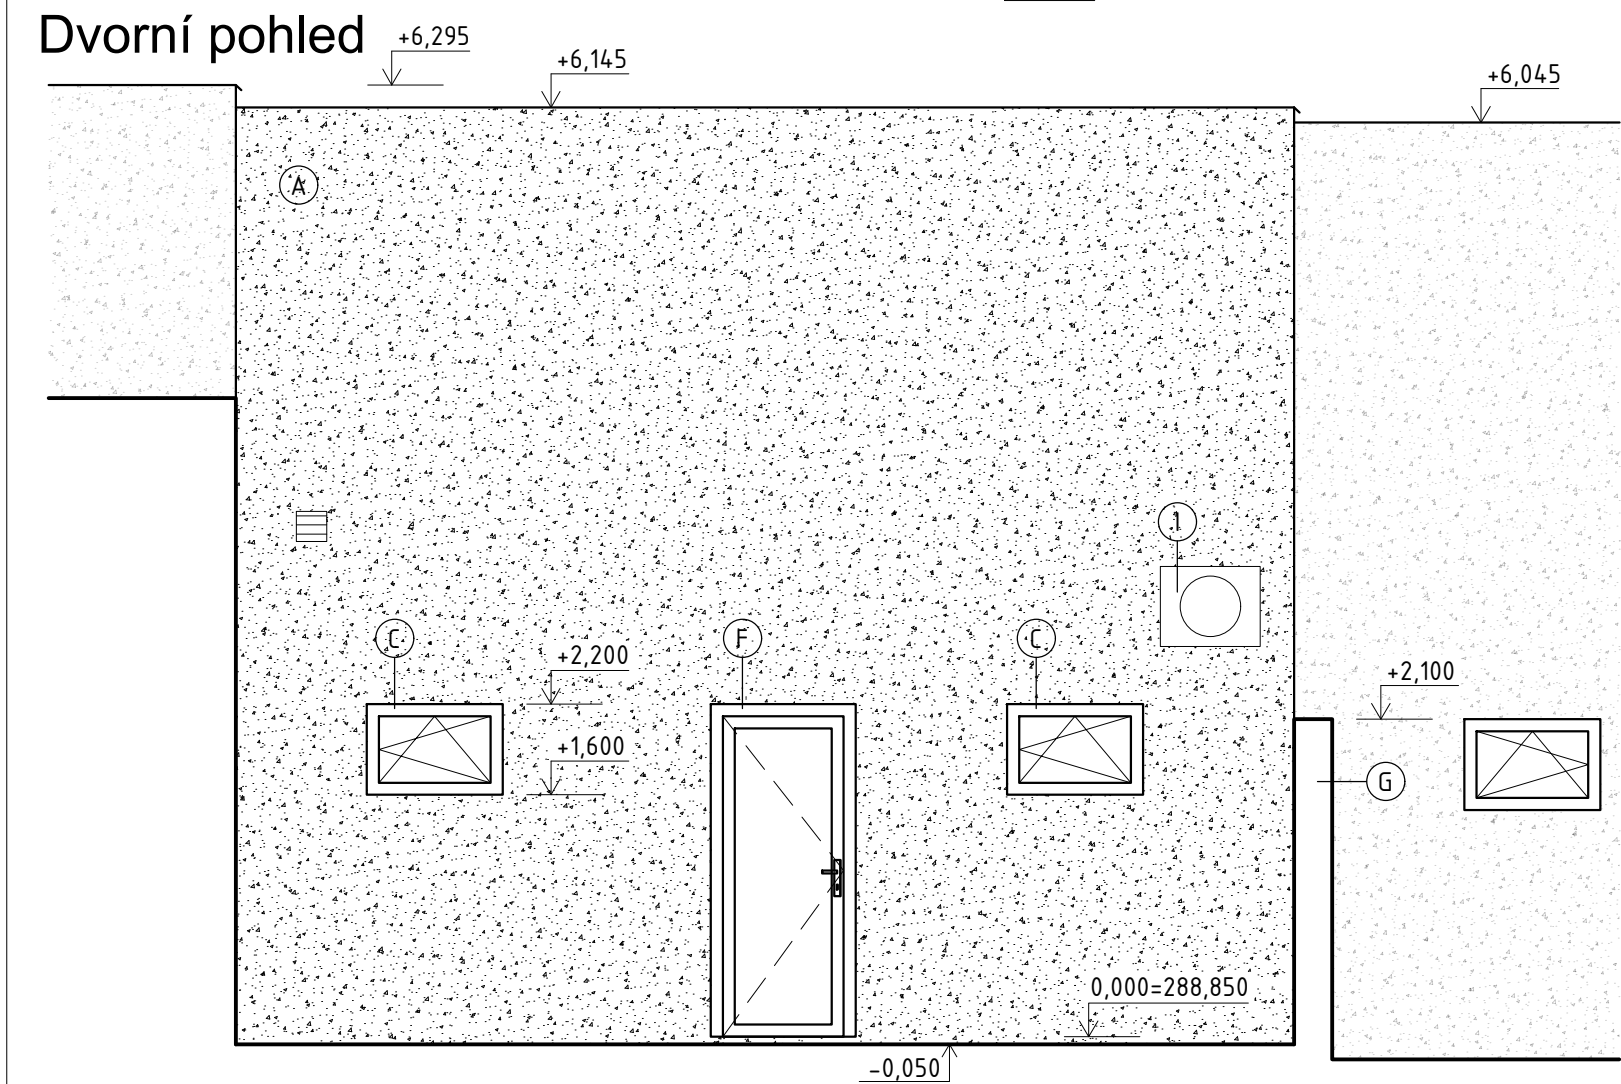

0,000 = 288,85 m n.m.

<i>Kästner projekt s.r.o.</i> nám. Svobody 2029/14, Znojmo tel.: 515 244 079		Zodp. projektant: Ing. Roman Kästner ČKAIT1001068	Otisk razítka:
		Projektant: Ing. Martin Pilinszki	
Investor: Obec Únanov, č.p. 463, 671 31 Únanov			
Místo: Únanov	Stupeň: DPS	Datum: Červen 2022	Podpis:
Měřítko 1:50	Akce: Únanovská náves, komerční prostory, knihovna na pozemku p.č. 97/1, 108/2, 108/3, 4089/1, 4089/13, 4089/14, 6039/2, 6039/4, st.107, k.ú. Únanov		Číslo paré:
Číslo výkresu: SO 02-3.			
Název: Pohledy			