



NERIEŠENÁ ČASŤ OBJEKTU 4

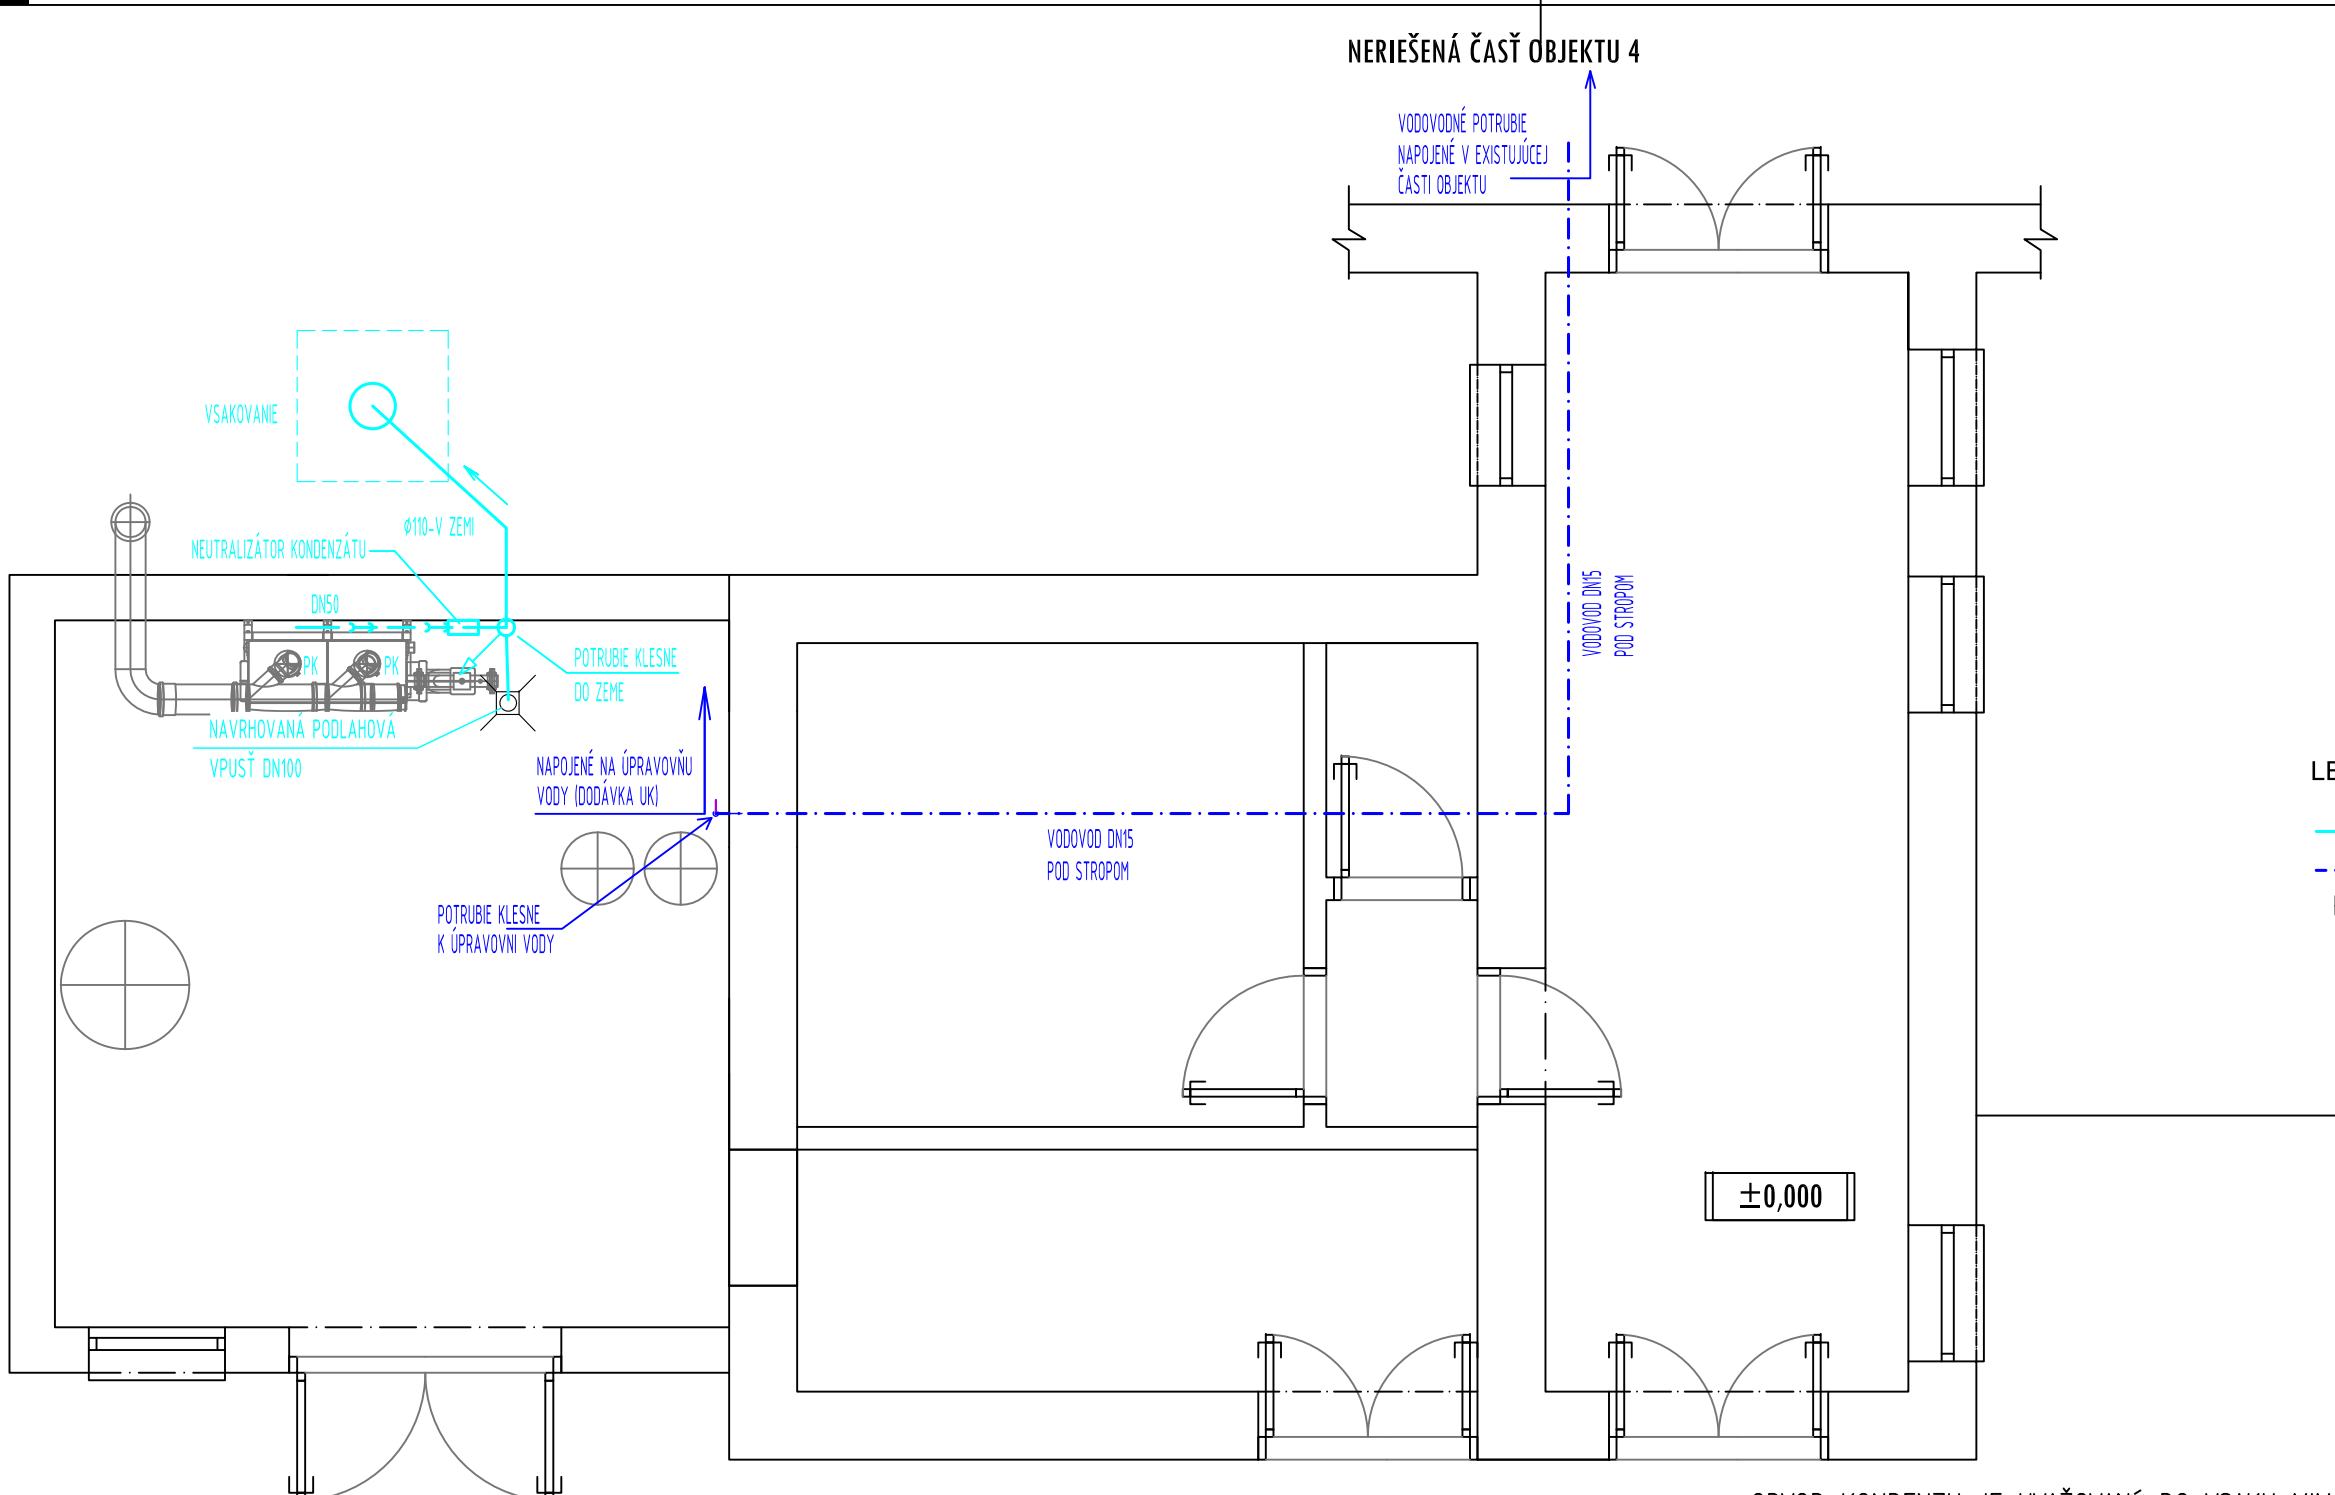

LEGENDA:

- KANALIZÁCIA ODVOD KONDENZU
- - - VODOVOD
- PK PLYNOVÝ KOTOL DODÁVKA ÚK

ODVOD KONDENZU JE UVAŽOVANÝ DO VSAKU MIMO OBJEKT NAKOLKO NEBOLI ZREJME POLOHY EXIST. KANALIZÁCIE V BLÍZKOSTI ZDROJU TEPLA V PRÍPADE AK PRI REKONŠTRUKCII PRIDE K ZISTENIU ŽE SA V BLÍZKOSTI NACHŔDZA EXISTUJÚCA KANALIZÁCIA JE MOŽNÉ ODVODY KONDENZU NAPOJIŤ NA EXISTUJUCE ROZVODY

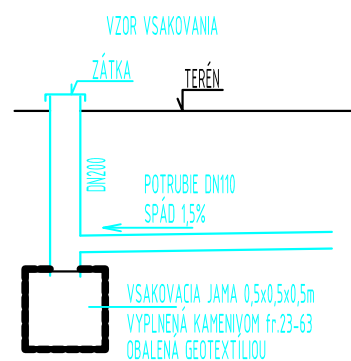

HL.RIEŠITEL PROJEKTU:	ING. PATRIK DEÁK
ZODPOVEDNÝ PROJEKTANT	ING. PATRIK DEÁK
INVESTOR	Liaharenský podnik Nitra, a.s.
MIESTO STAVBY	k.ú. Kovarce
NÁZOV	
MODERNIZÁCIA ZDROJA TEPLA	
FARMA KOVARCE	
STAVEBNÝ OBJEKT	SO 102 Rekonštrukcia zdroja tepla-kotolňa č.2
OBSAH	PŔDORYS ZTI

 projektová kancelária Bolečková 15 , 949 01 Nitra t.č. 0940 943 526 www.vht.sk, projekcia@vht.sk	
STUPEŇ	DSP
DÁTUM	03/2022
FORMÁT	2xA4
PROFESIA	ZTI A STAV
Č.VÝKRESU:	MIERKA
1	1:50, -