


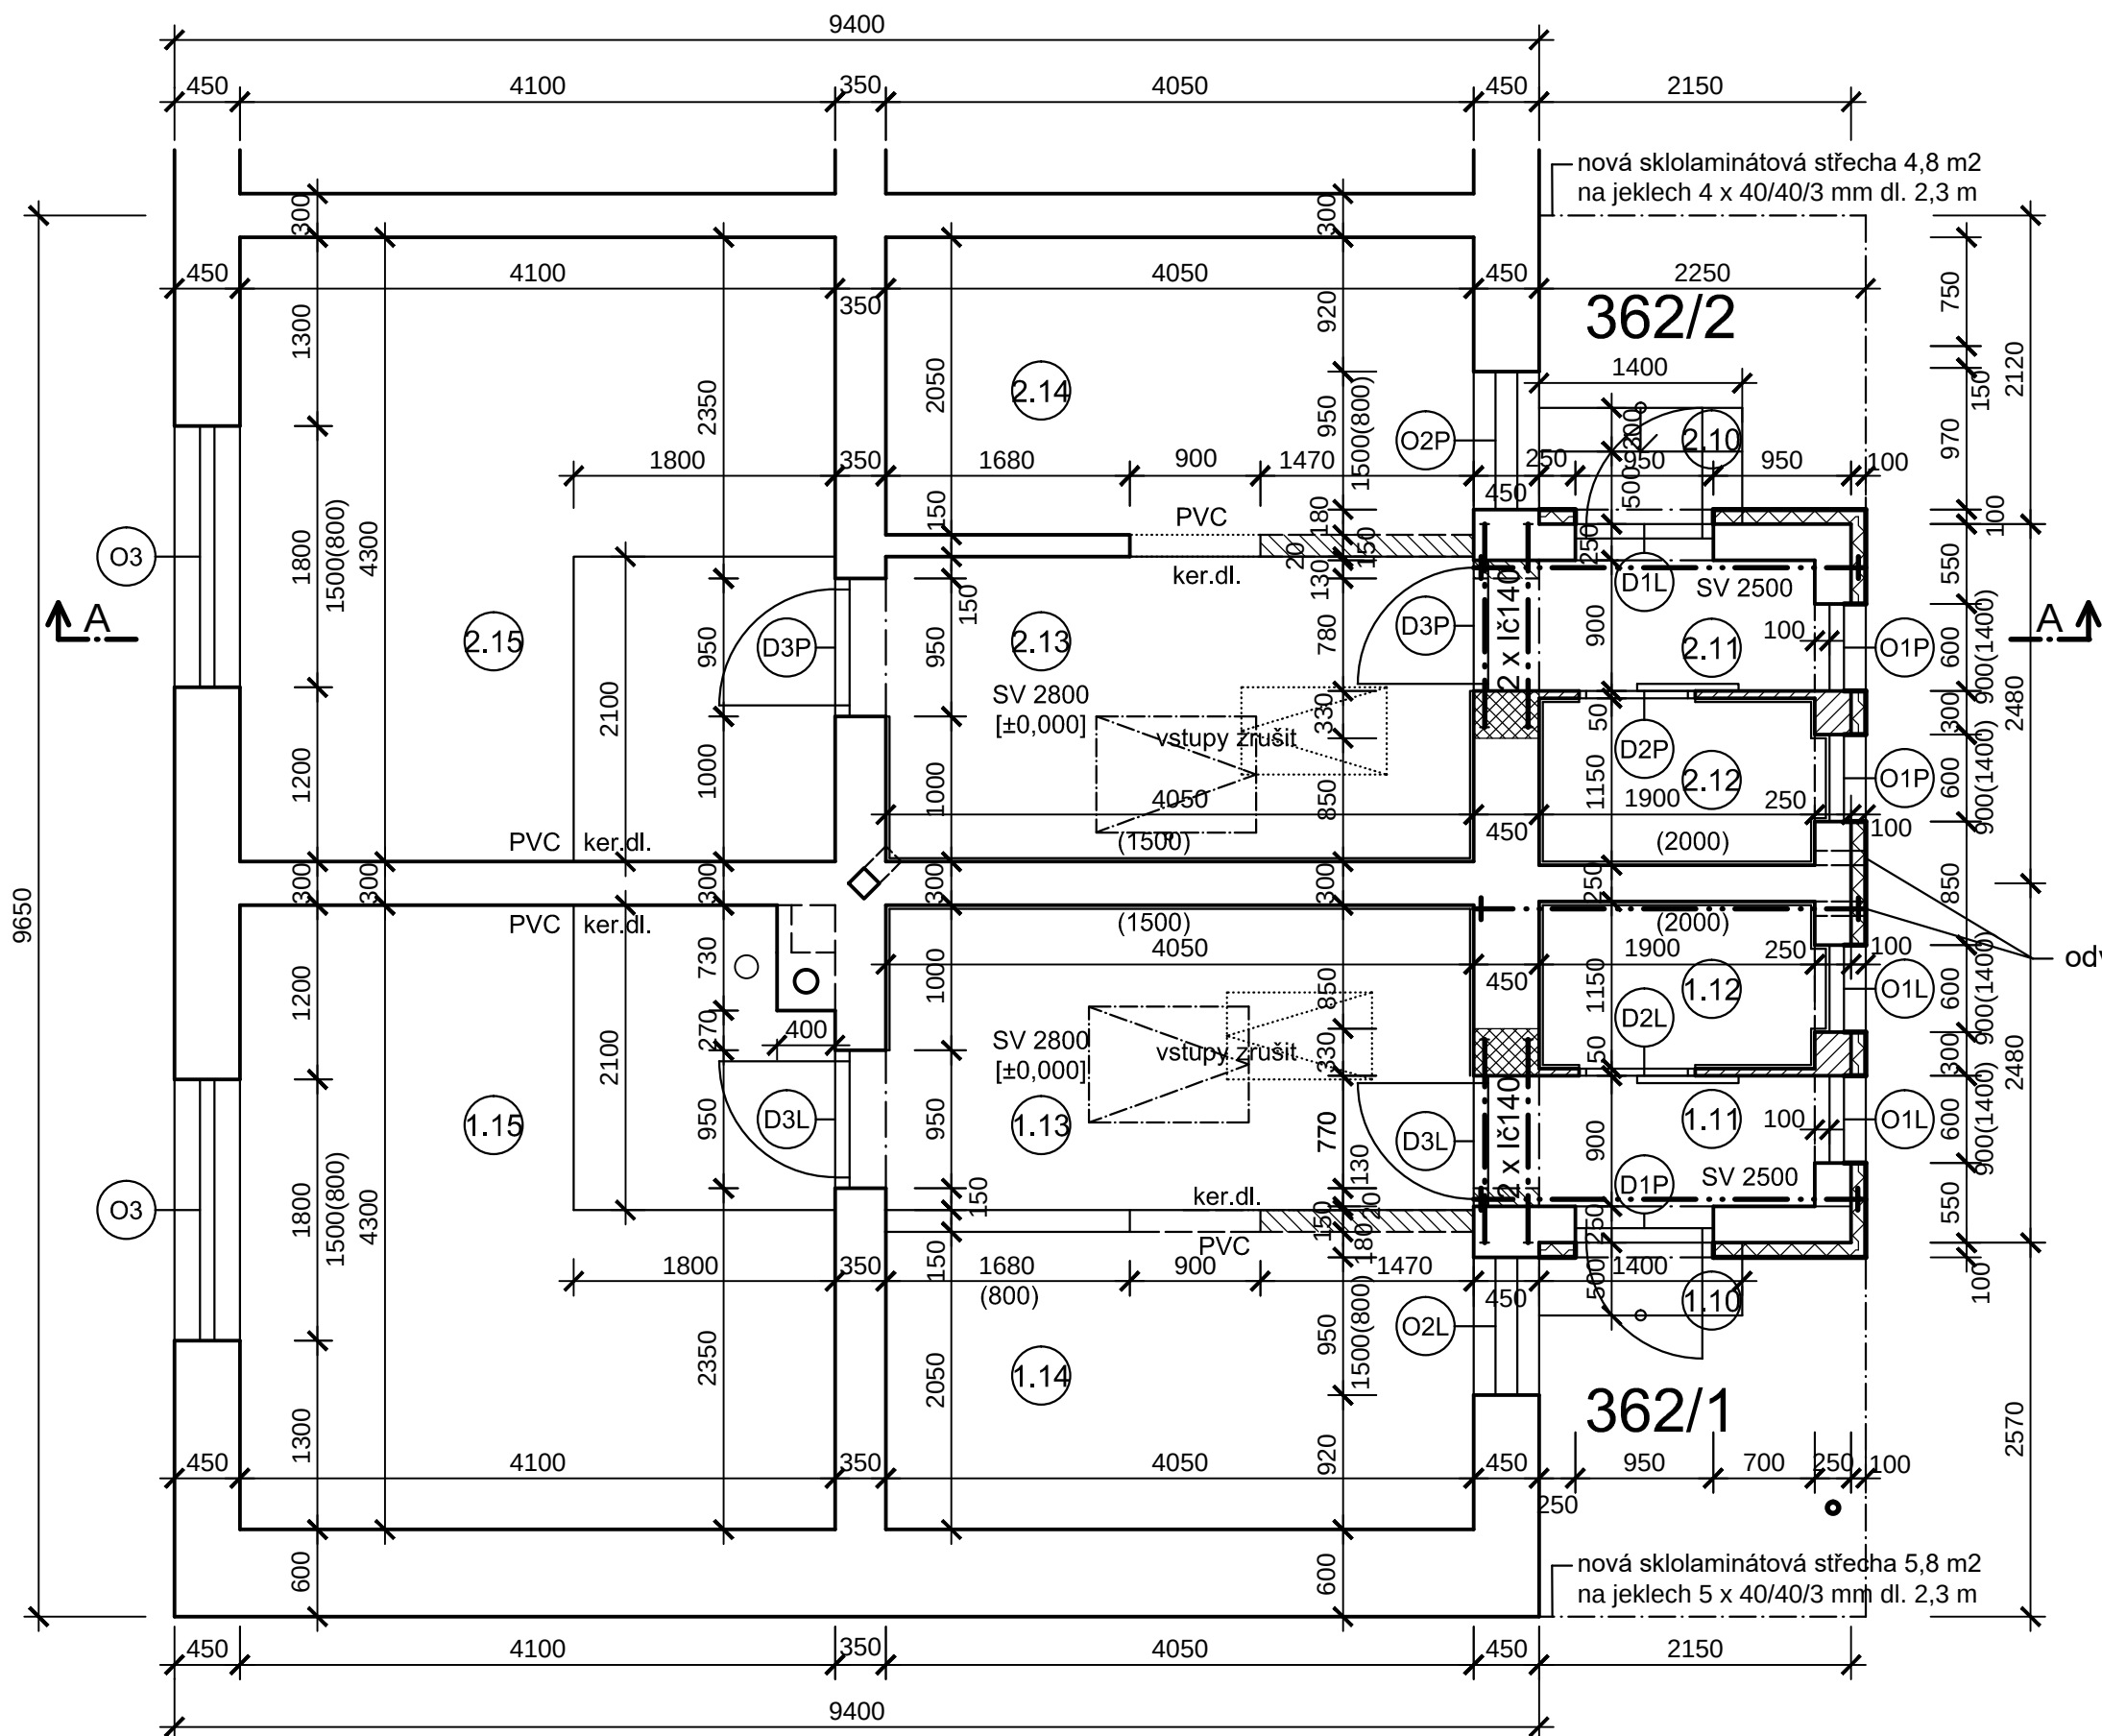

#### NOVÉ DVEŘE

D1 - 1+1 ks, 800/1970, PVC 1/3 zasklení Ditherm  
D2 - 1+1 ks, 700/2000, PVC posuvné plné  
D3 - 2+2 ks, 900/1970, dřevěné 2/3 zasklení

#### NOVÁ OKNA

O1 - 2+2 ks, 600/900 (1400), PVC Ditherm 1 kř.  
O2 - 1+1 ks, 950/1500 (800), PVC Ditherm 1 kř.  
O3 - 1+1 ks, 1800/1500 (800), PVC Ditherm 3 kř.

TABULKA MÍSTNOSTÍ 1.NP BYTU 362/2

| Čís.  | Název             | Podlaha   | Pl. [m2] |
|-------|-------------------|-----------|----------|
| 2.10  | Vstupní schody    | keram.dl. | 1,21     |
| 2.11  | Zádveří           | keram.dl. | 2,17     |
| 2.12  | Sociální zařízení | keram.dl. | 2,19     |
| 2.13  | Kuchyně           | keram.dl. | 8,74     |
| 2.14  | Pokoj             | PVC       | 8,66     |
| 2.15  | Pokoj             | PVC       | 13,85    |
|       |                   | keram.dl. | 3,78     |
| Celk. |                   |           | 40,60    |

TABULKA MÍSTNOSTÍ 1.NP BYTU 362/1

| Čís.  | Název             | Podlaha   | Pl. [m2] |
|-------|-------------------|-----------|----------|
| 1.10  | Vstupní podesta   | keram.dl. | 0,75     |
| 1.11  | Zádveří           | keram.dl. | 2,17     |
| 1.12  | Sociální zařízení | keram.dl. | 2,19     |
| 1.13  | Kuchyně           | keram.dl. | 8,74     |
| 1.14  | Pokoj             | PVC       | 8,61     |
| 1.15  | Pokoj             | PVC       | 13,85    |
|       |                   | keram.dl. | 3,49     |
| Celk. |                   |           | 39,80    |

odvětrávání Ø100 mm u stropu

#### LEGENDA

- stávající zdivo CP na MVC
- bourání zdiva
- zdivo CP na MVC
- plynosilikátové zdivo
- zateplení PS tl. 100 mm + omítka
- 3 x ocel. táhlo ØEZ20 dl. 2,7 m pod stropem, plotny 150/150/10 mm
- překlad 2 x IČ140 - 1400 mm

±0,000=300,70 BpV

|                                            |                                           |            |          |
|--------------------------------------------|-------------------------------------------|------------|----------|
| PROFIX, s.r.o.                             | IČO 46974105                              | Arch.č.    | A19002   |
| Čs. brigády 319, 768 61 Bystřice pod Host. | Tel. 603 258 559                          |            |          |
| Zodp. projektant :                         | Projektant :                              | Kontrola : |          |
| Ing.arch. Vít Bělík                        | Alice Bělíková                            | Vít Bělík  |          |
| Investor :                                 | Město Bystřice pod Hostýnem               |            |          |
| Akce :                                     | Rekonstrukce bytových jednotek č. 1 a 2   |            |          |
| Místo :                                    | Přerovská č.p. 362, Bystřice pod Hostýnem |            |          |
| Výkres :                                   | Přízemí - stavební úpravy                 |            |          |
| Formát :                                   | Měřítko :                                 | Datum :    | Stupeň : |
| 2 A4                                       | 1:50                                      | 02/2019    | DSP a RS |
| Profese :                                  | Stavební                                  | Číslo :    | D2       |
| Paré :                                     | 0                                         | 1          | 2        |
|                                            | 3                                         | 4          | 5        |