


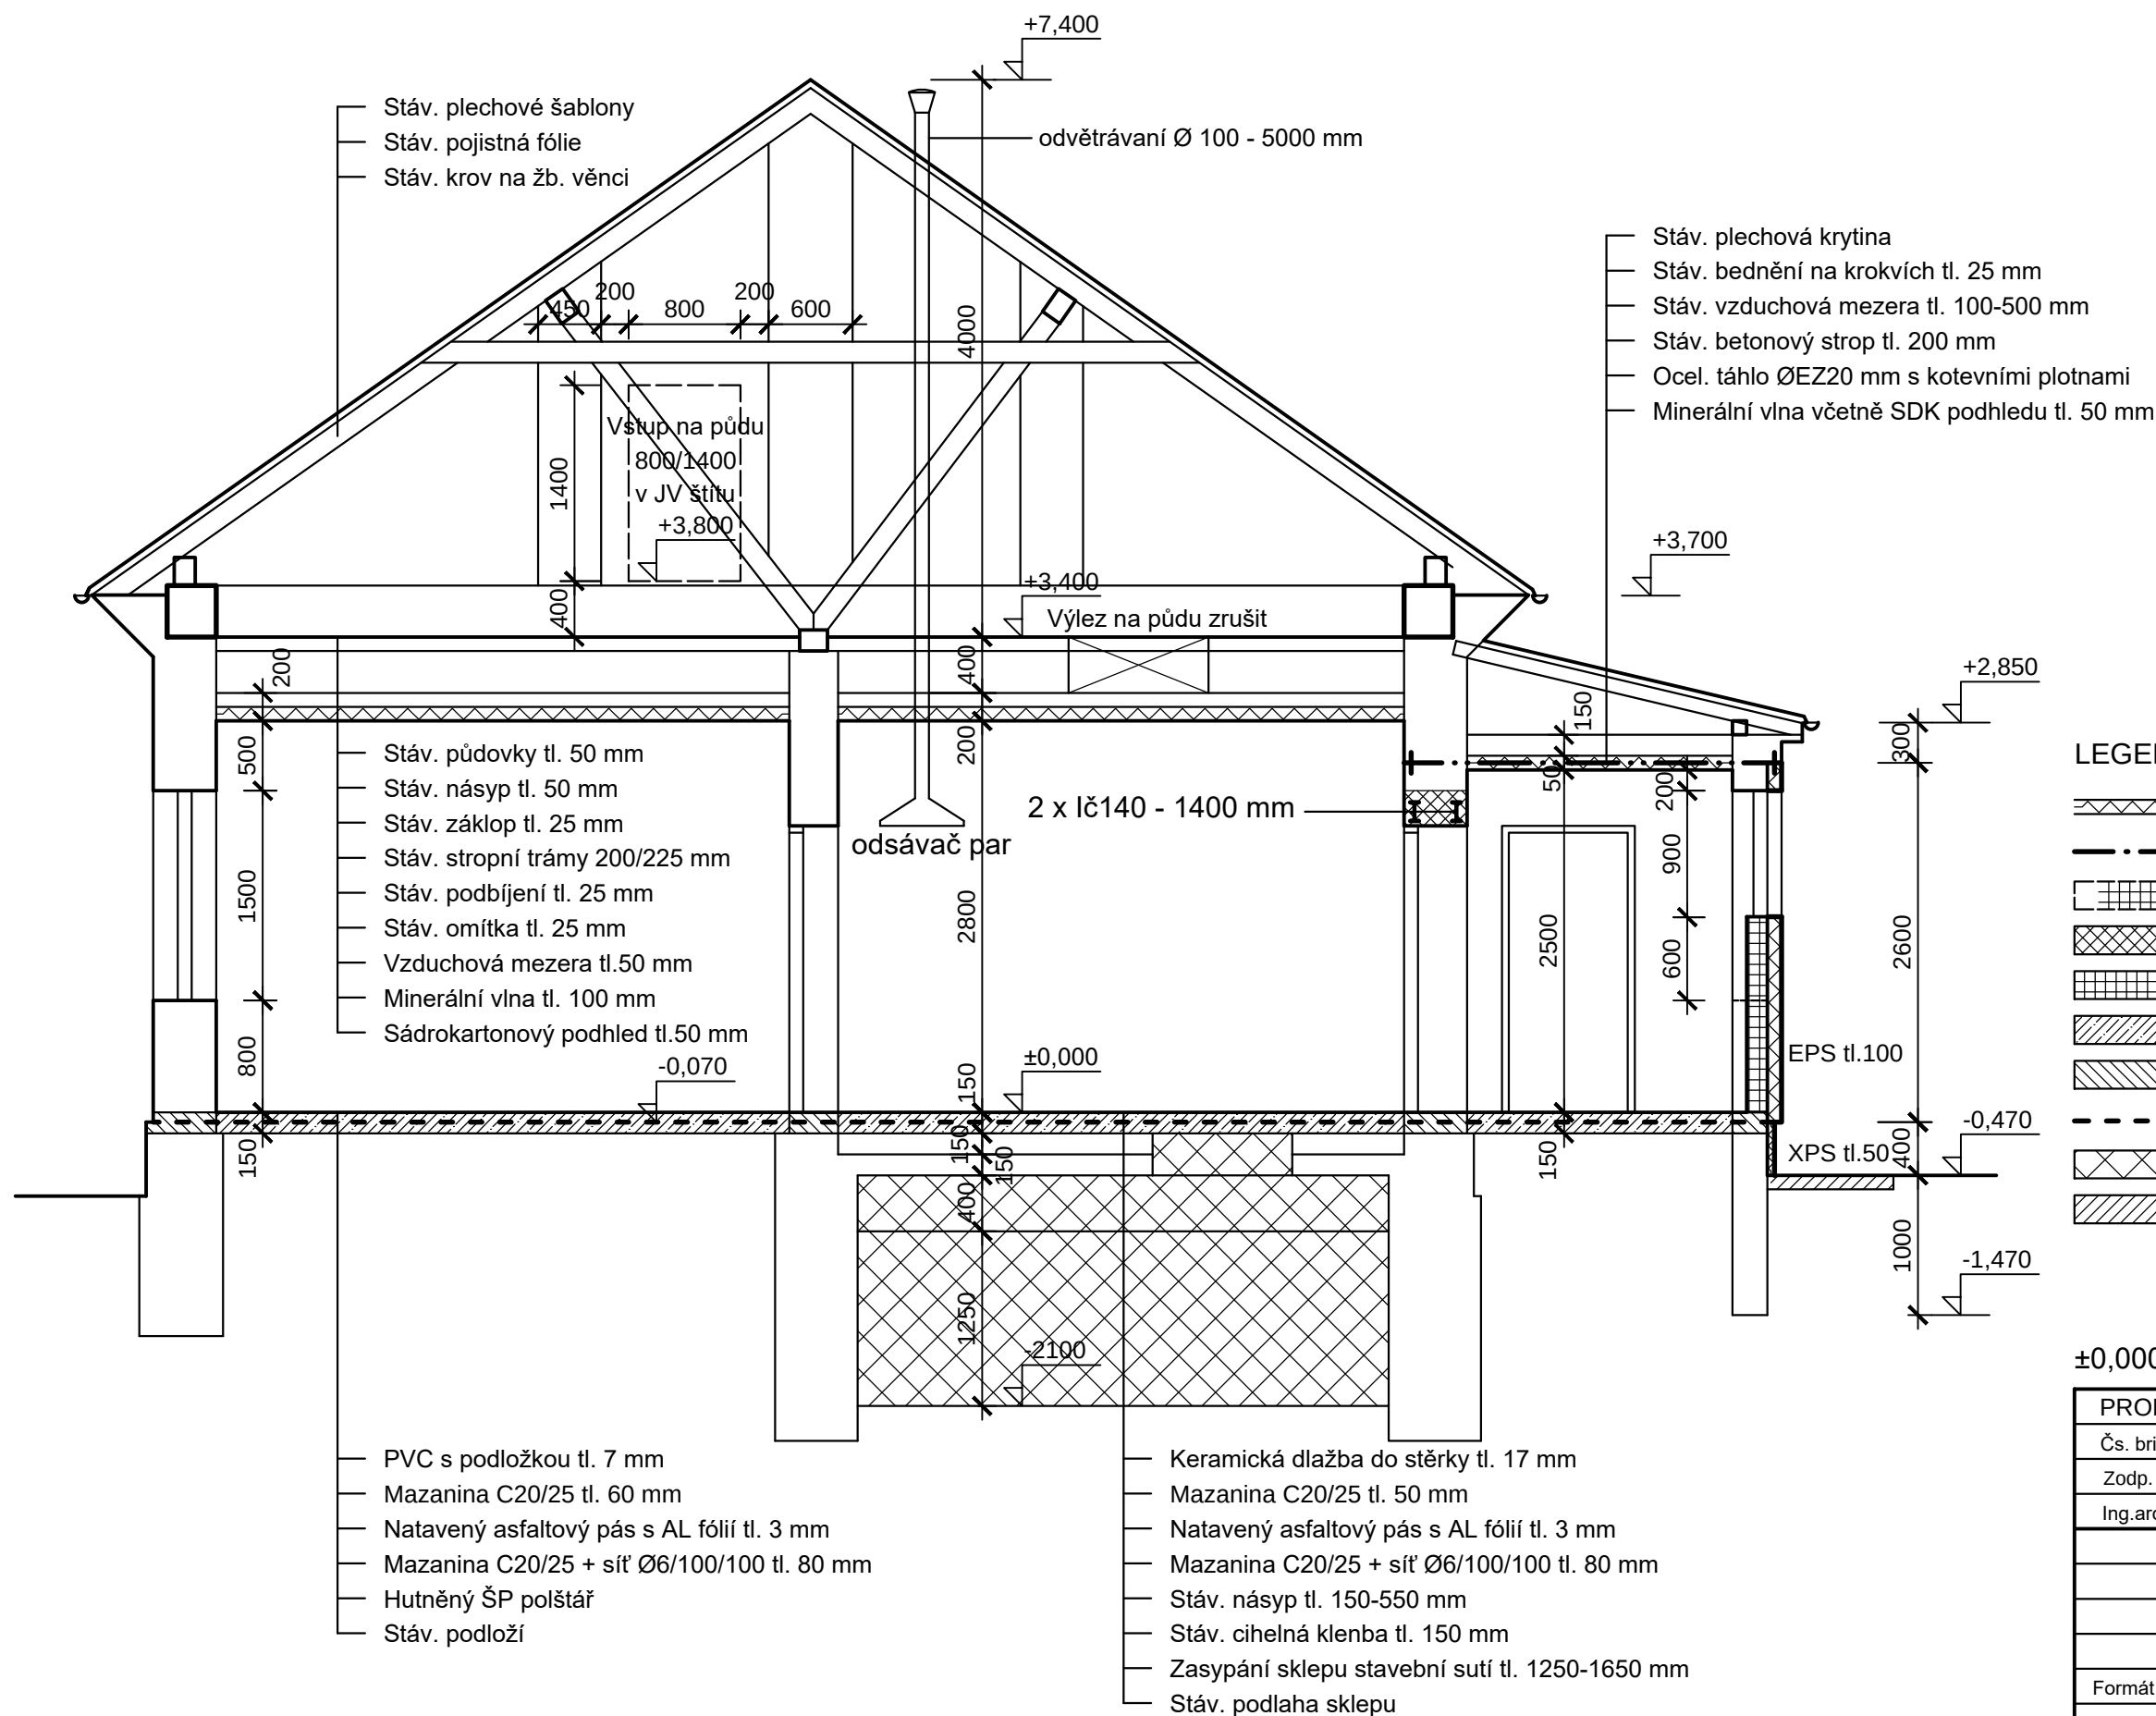

±0,000=300,70 BpV

PROFIX, s.r.o.		IČO 46974105		Arch.č.	A19002		
Čs. brigády 319, 768 61 Bystřice pod Host.				Tel. 603 258 559			
Zodp. projektant :		Projektant :		Kontrola :			
Ing.arch. Vít Bělík		Alice Bělíková		Vít Bělík			
Investor :		Město Bystřice pod Hostýnem					
Akce :		Rekonstrukce bytových jednotek č. 1 a 2					
Místo :		Přerovská č.p. 362, Bystřice pod Hostýnem					
Výkres :		Příčný řez					
Formát :	Měřítko :	Datum :	Stupeň :	Profese :	Číslo :		
2 A4	1:50	02/2019	DSP a RS	Stavební	D3		
Paré :		0	1	2	3	4	5