


Prívodná časť

Vývodová časť

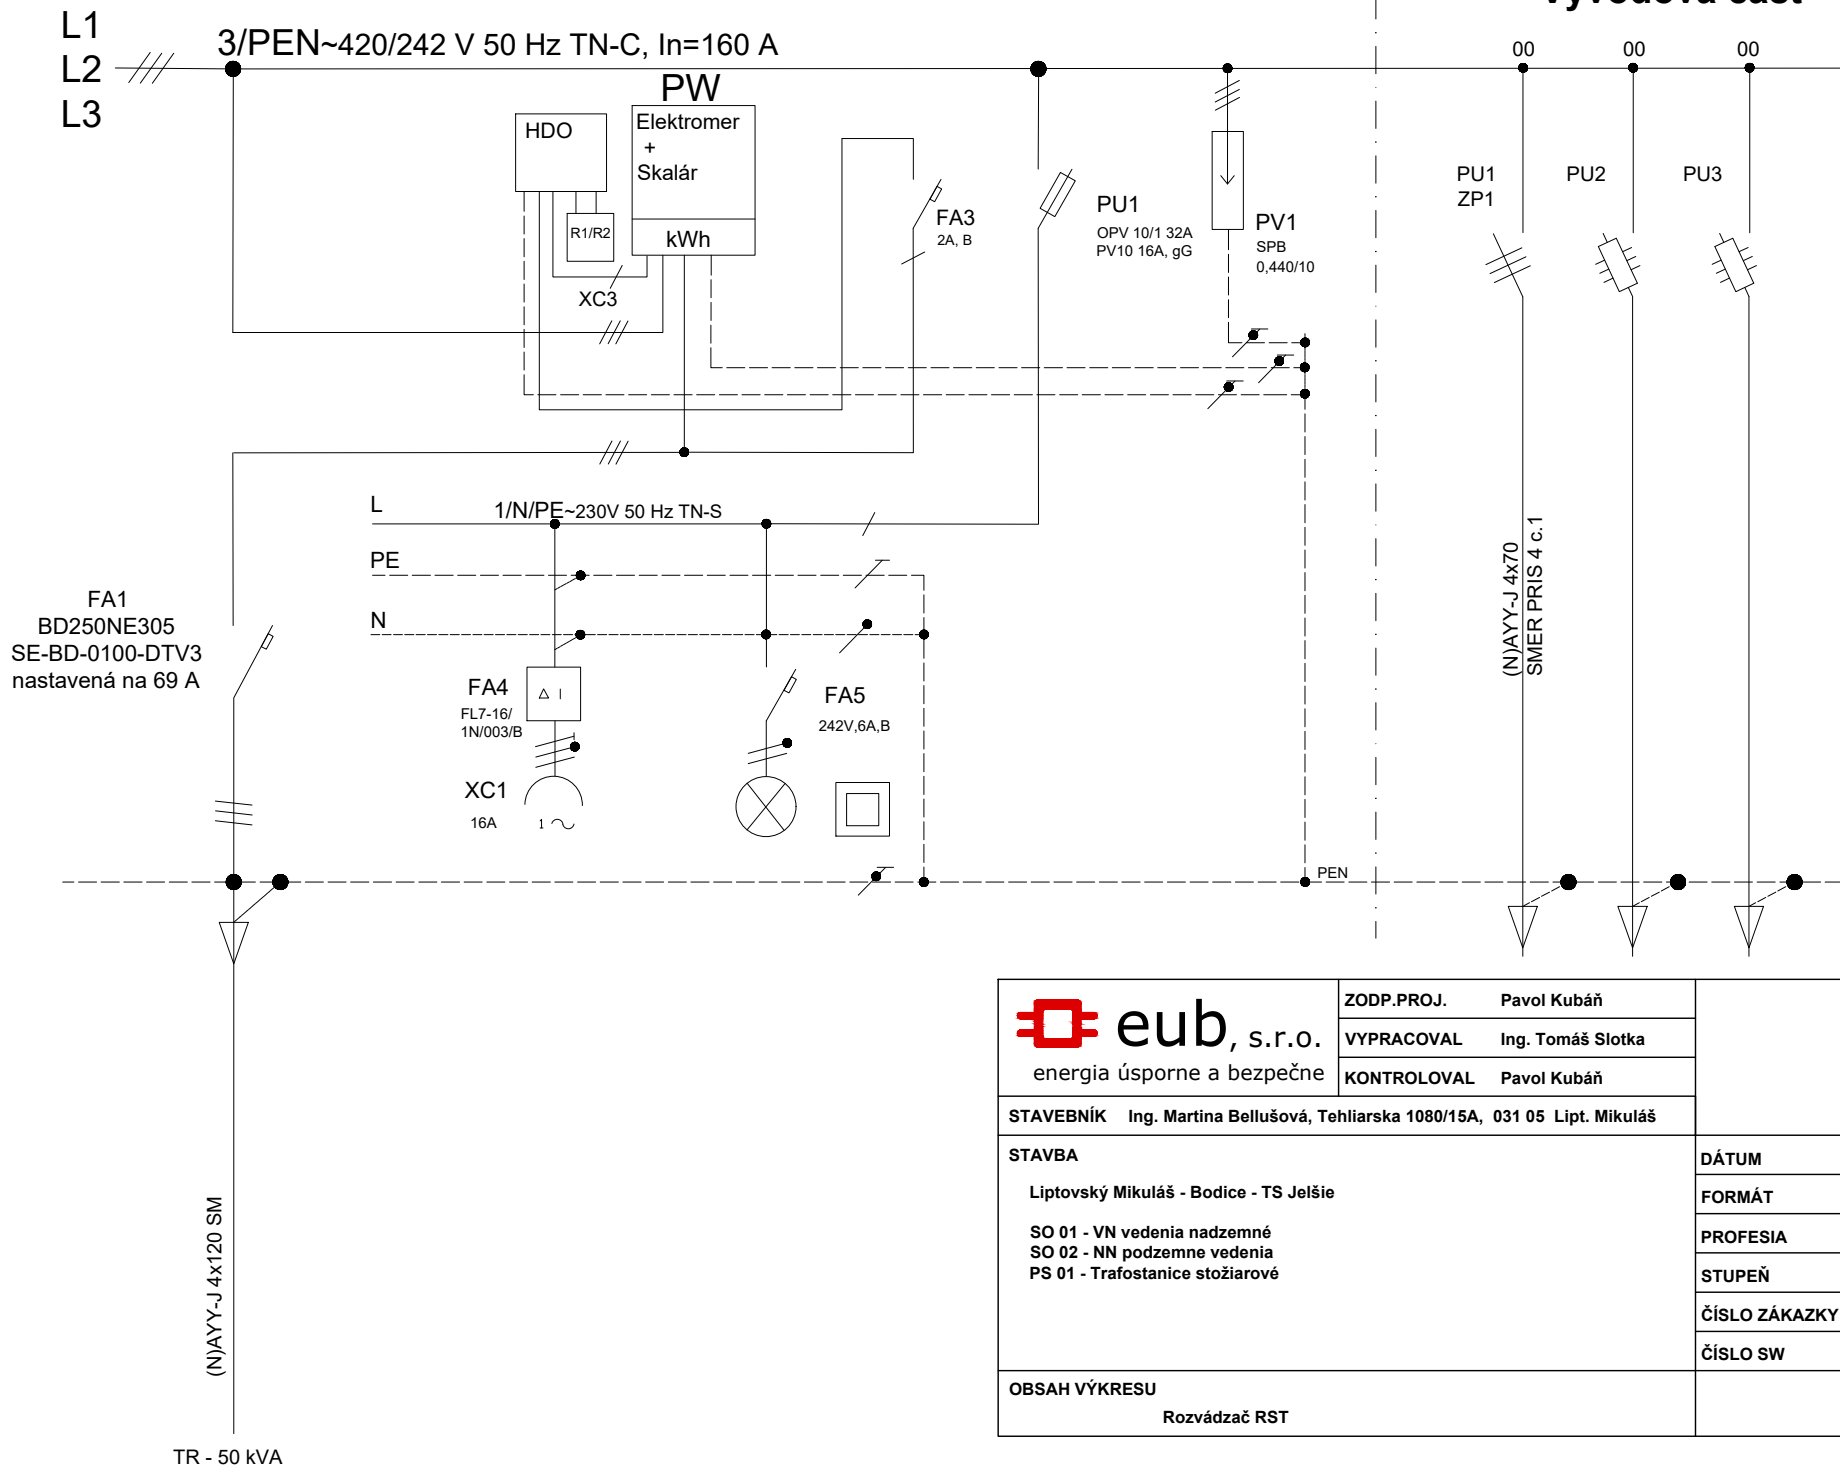

 eub , s.r.o. energia úsporne a bezpečne	ZODP.PROJ.	Pavol Kubáň		
	VYPRACOVAL	Ing. Tomáš Slotka		
	KONTROLOVAL	Pavol Kubáň		
STAVEBNÍK Ing. Martina Bellušová, Tehliarska 1080/15A, 031 05 Lipt. Mikuláš				
STAVBA Liptovský Mikuláš - Bodice - TS Jelšie SO 01 - VN vedenia nadzemné SO 02 - NN podzemne vedenia PS 01 - Trafostanice stožiarové			DÁTUM	02/2021
			FORMÁT	A4
			PROFESIA	EL
			STUPEŇ	DRS
			ČÍSLO ZÁKAZKY	21/05/01
			ČÍSLO SW	-
			OBSAH VÝKRESU Rozvádzač RST	