
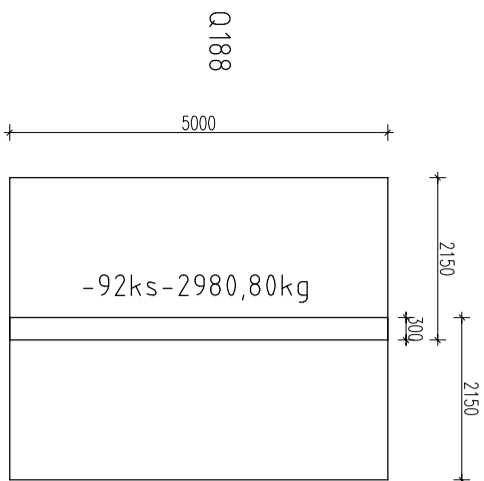


# VÝSTUŽ PRI SPODNOH POUVRCHU DOSKY

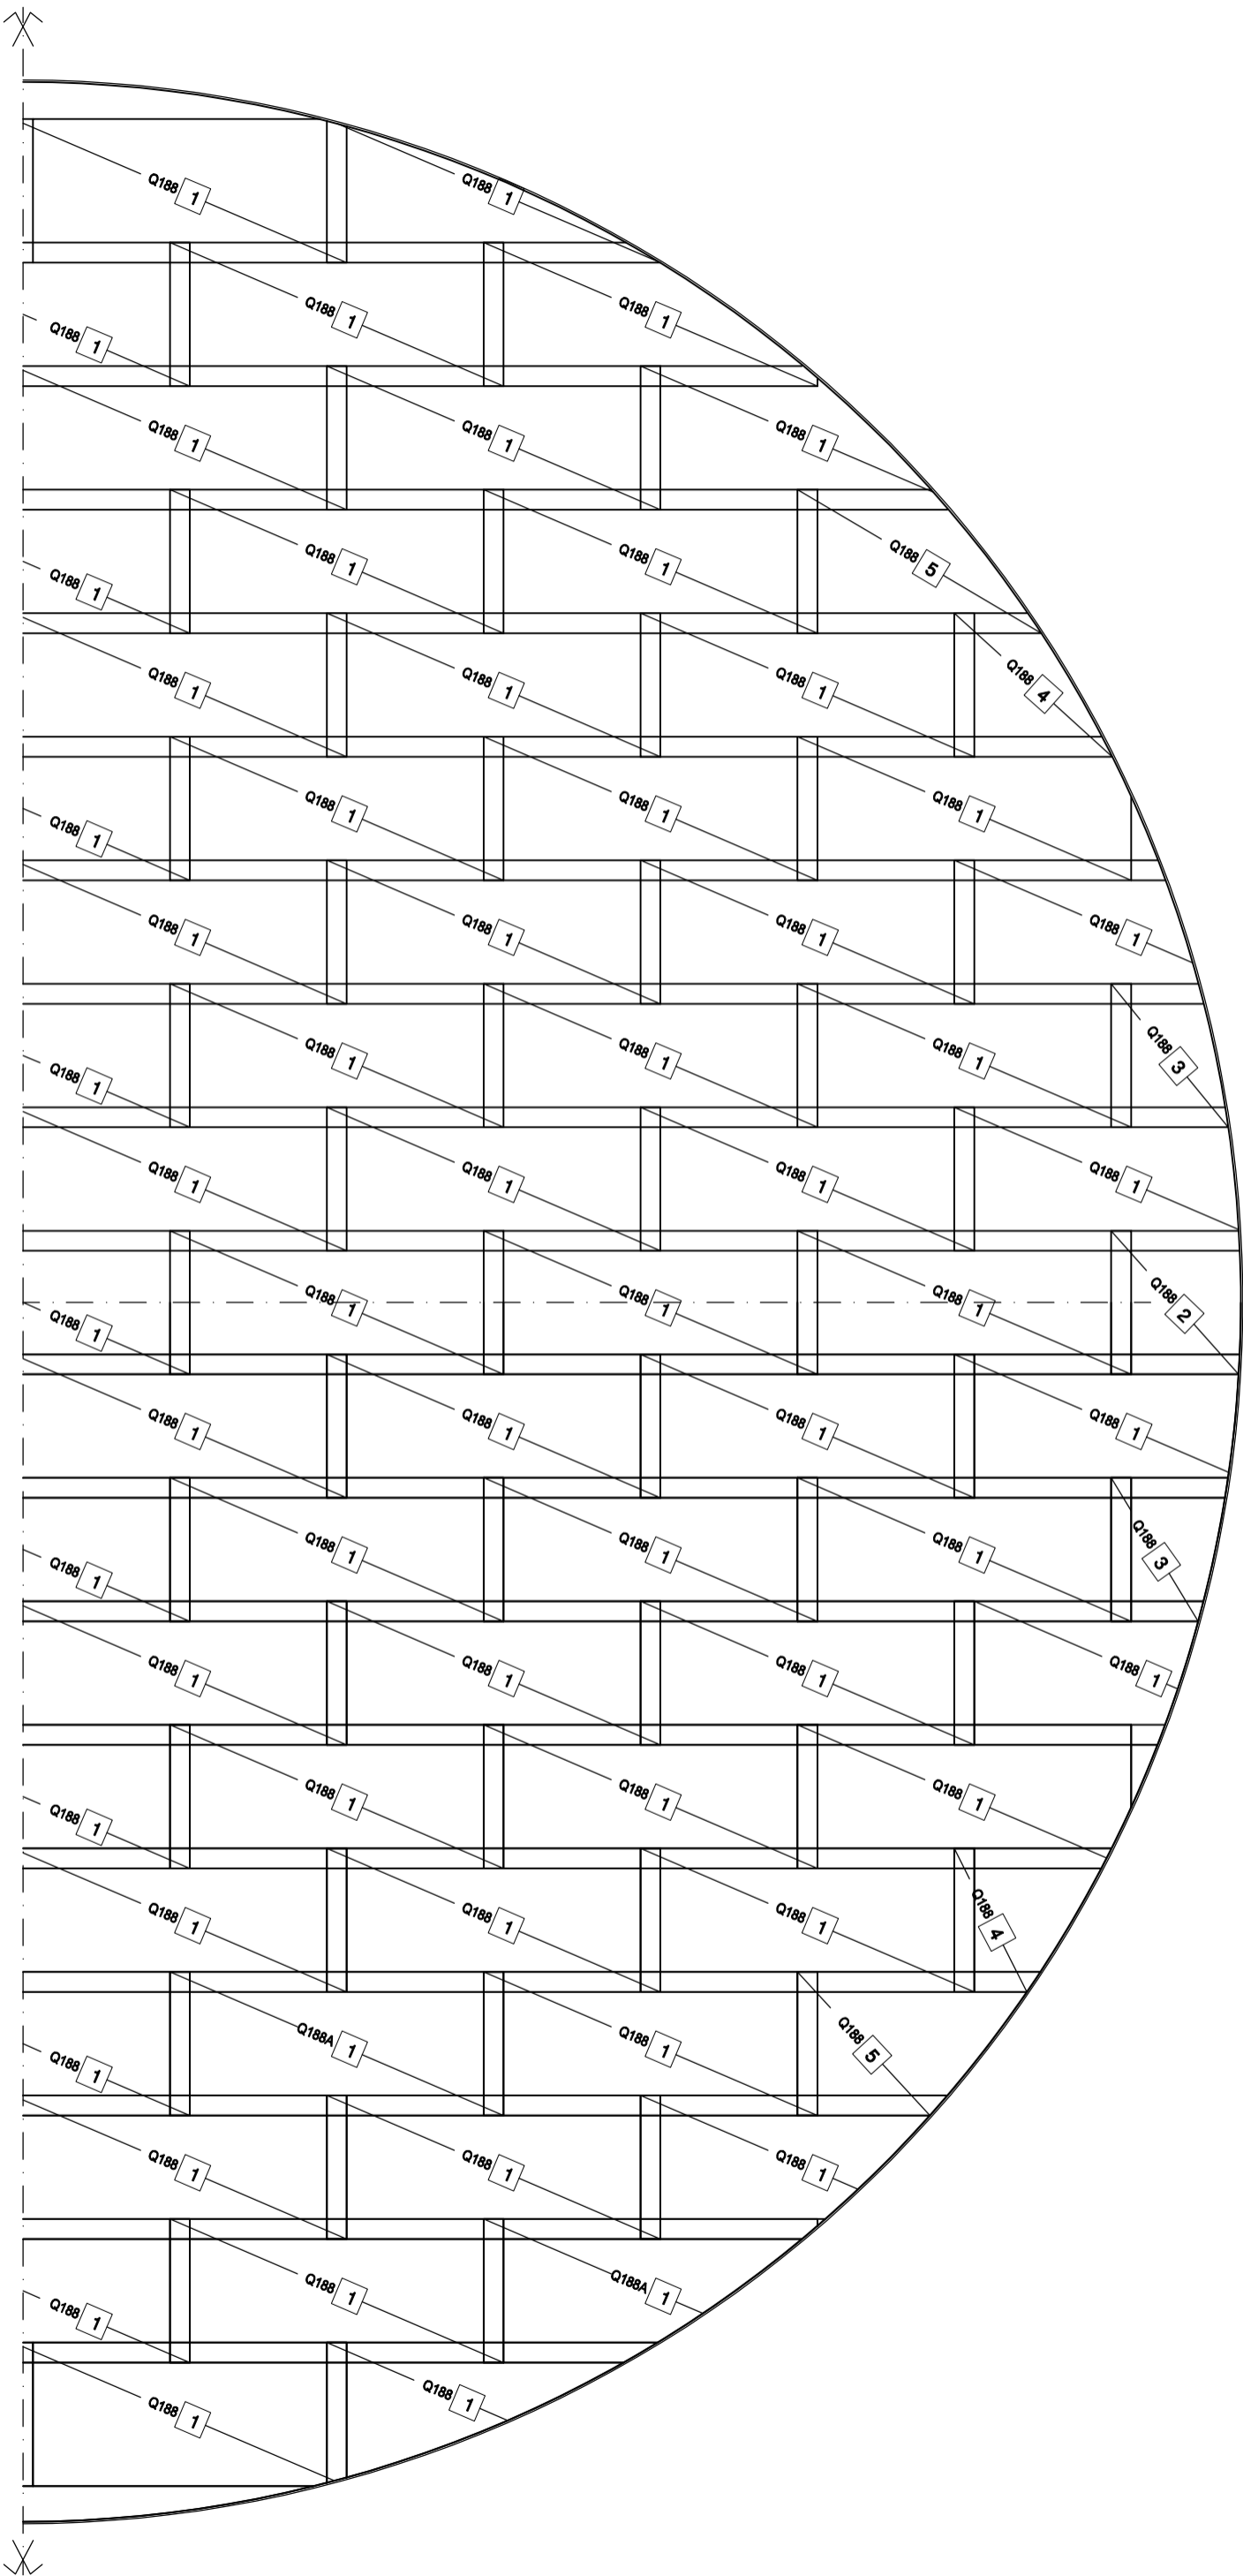

① 2956 RØ 10 L=650 mm  
3ks/m2

DISTANČNÍK												
Př. číslo	Ø	Délka	Počet	Celková délka [m]								Celková hmotnost [kg]
				10 505 (R)								
				R6	R8	R10	R12	R14	R16	R18		
1	10	0,65	2956			1921,40						
Celkem		[m]	0	0	1921	0	0	0	0	0		
		[kg/m]	0,222	0,395	0,617	0,888	1,208	1,578	1,998			
		[kg]	0	0	1186	0	0	0	0	0	1185,5	
Výkaz platí pro tyto nadzdi												

ZODP. PROJEKTANT			PROJEKTANT	VYPRACOVAN
Ing. Bugár Robert		Ing. Bugár Žigmund		Ing.Bojcsík J. Andrea
INVESTOR: PD KÚTNIKY				
MIESTO STAVBY: MALÁ BELÁ				
NAZOV AKCIE: <b>Rekonštrukcia farmy ošipaných Malá Belá</b> <b>Zmena č.1</b>				
ČASŤ: <b>SO-07 Nádiz na TH 2x5000 m3 s havarijnou nádržou</b>				
NAZOV VÝKRESU:				
VÝSTUŽ PRI SPODNOM POVRCHU DOSKY				
MIERKA: <b>1 : 100</b>				
Č. VÝKRESU <b>ST-01.</b>				