


PÔDORYS STRECHY

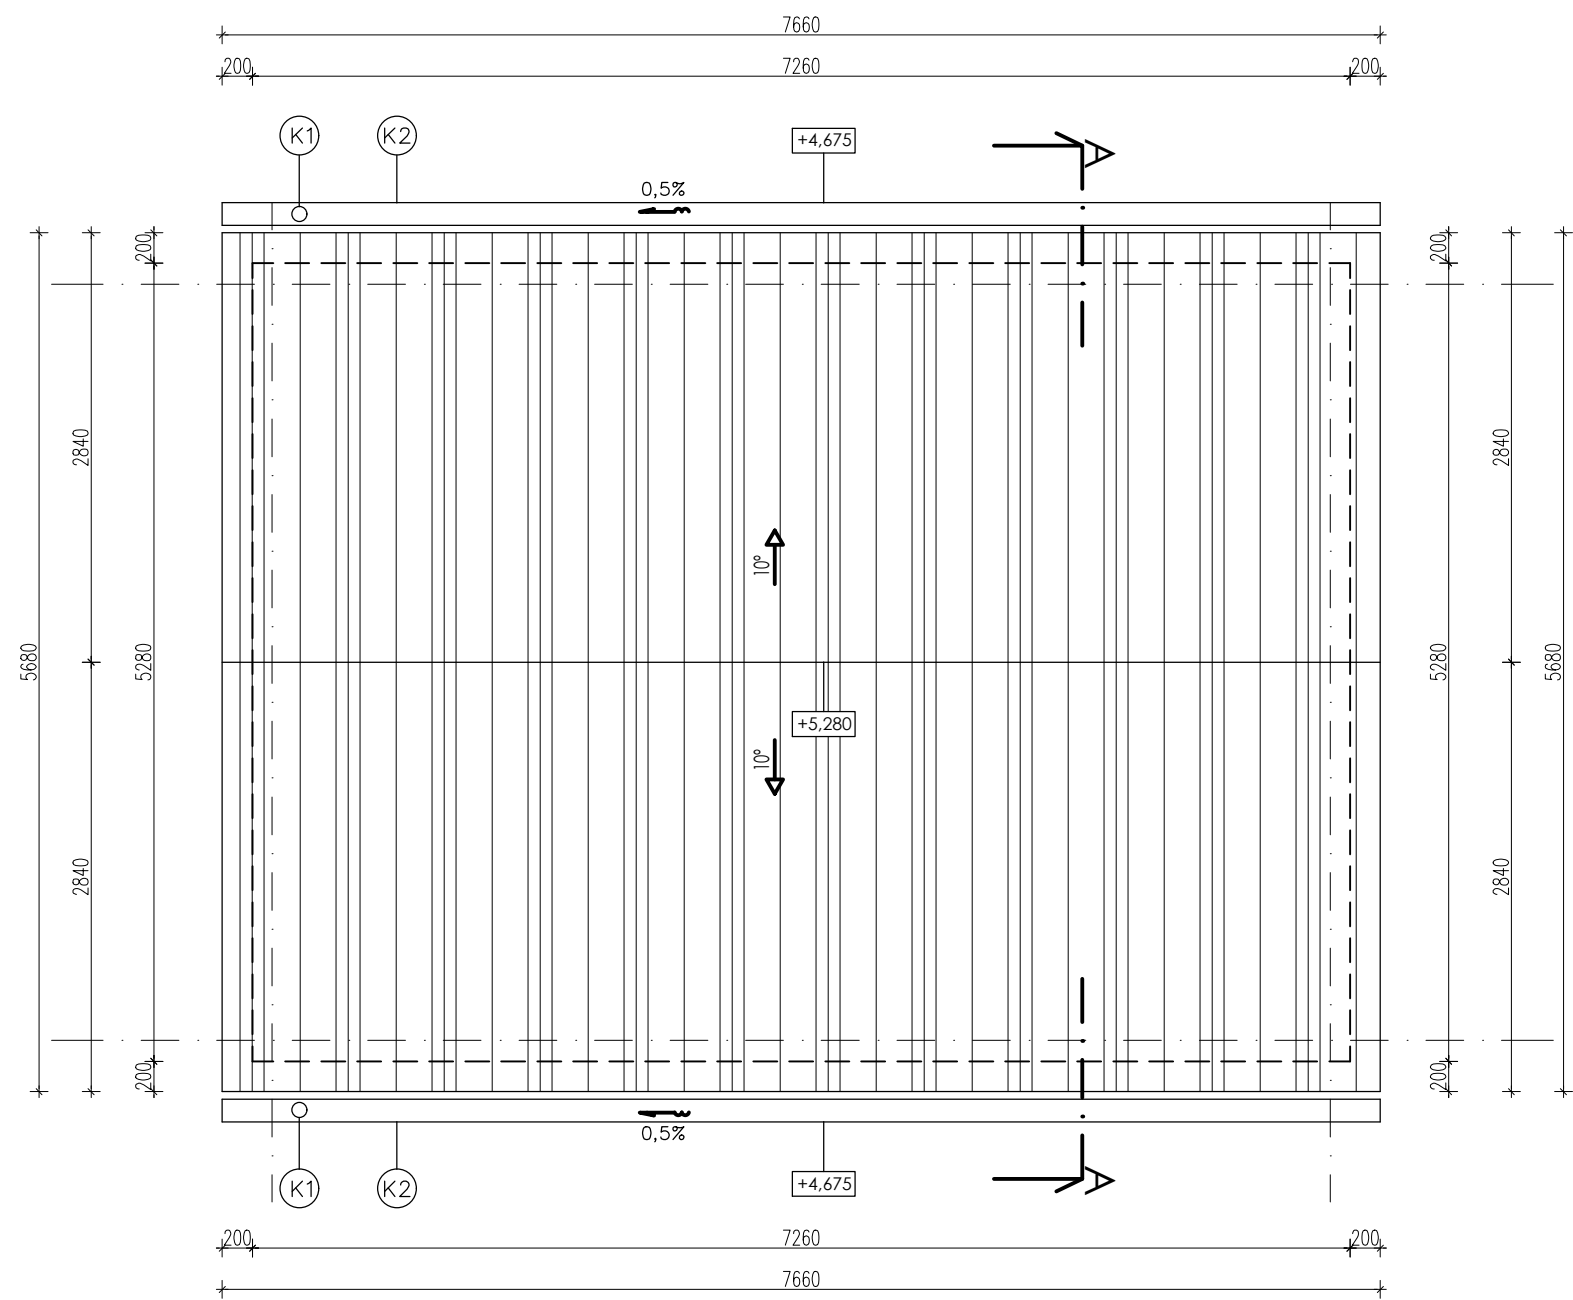


POZNÁMKY:

- MONTÁŽ STREŠNEJ KRYTINY A PRÍSLUŠENSTVA PODĽA NÁVODU DODÁVATEĽA
- DETAILS UKONČENIA STRECHY, PRESTUPOV VYRIEŠIŤ PODĽA NÁVODU DODÁVATEĽA
- VŠETKY POUŽITÉ MATERIÁLY MUSIA VYHOVOVAŤ SLOVENSKÝM NORMÁM, TECHNOLOGICKÝM, BEZPEČNOSTNÝM, HYGIENICKÝM A POŽIARNYM PREDPISOM
- PROTIKORÓZNA OCHRANA BUDE ZABEZPEČENÁ 2X SYNTETICKÝM NÁTEROM VŠETKÝCH NOSNÝCH I POMOCNÝCH PRVKOV OCEĽOVÝCH KONŠTRUKCIÍ.
- SKLADBY KONŠTRUKCIÍ VID. VO VÝKRESE REZU
- STREŠNÁ KRYTINA POZINKOVANÝ TVAROVANÝ PLECH
- SKLON STRECHY 17°

LEGENDA

- (K1) - ODPADOVÉ POTRUBIE Z POZINKOVANÉHO PLECHU Ø100mm
- (K2) - PODODKVAPOVÝ ŽLAB Z POZINKOVANÉHO PLECHU Ø150mm

Tento výkres je originál, jeho kopírovanie je trestné podľa §21, odst. d., zákona č.383/1997 Z.z.!			<div></div> <div>Veľký Meder, Tichá 5. 0903 408 417</div>	
ZODP. PROJEKTANT	PROJEKTANT	VYPRACOVAL		
Ing. Bugár Zigmund	Ing. Bugár Zigmund	Ing.Bajcsi J.Andrea		
INVESTOR: PD KÚTNIKY			FORMÁT	2A4
MIESTO STAVBY: MALÁ BELÁ			DÁTUM	01.2022
NÁZOV AKCIE:			ÚČEL	SP
Rekonštrukcia farmy ošipaných Malá Belá			Č. ZÁKAZKY	
Zmena č.1				
ČASŤ:			MIERKA:	Č. VÝKRESU
SO-21 - SKLAD NÁRADIA			1 : 50	04.
NÁZOV VÝKRESU:				
PÔDORYS STRECHY				