


PÔDORYS STRECHY

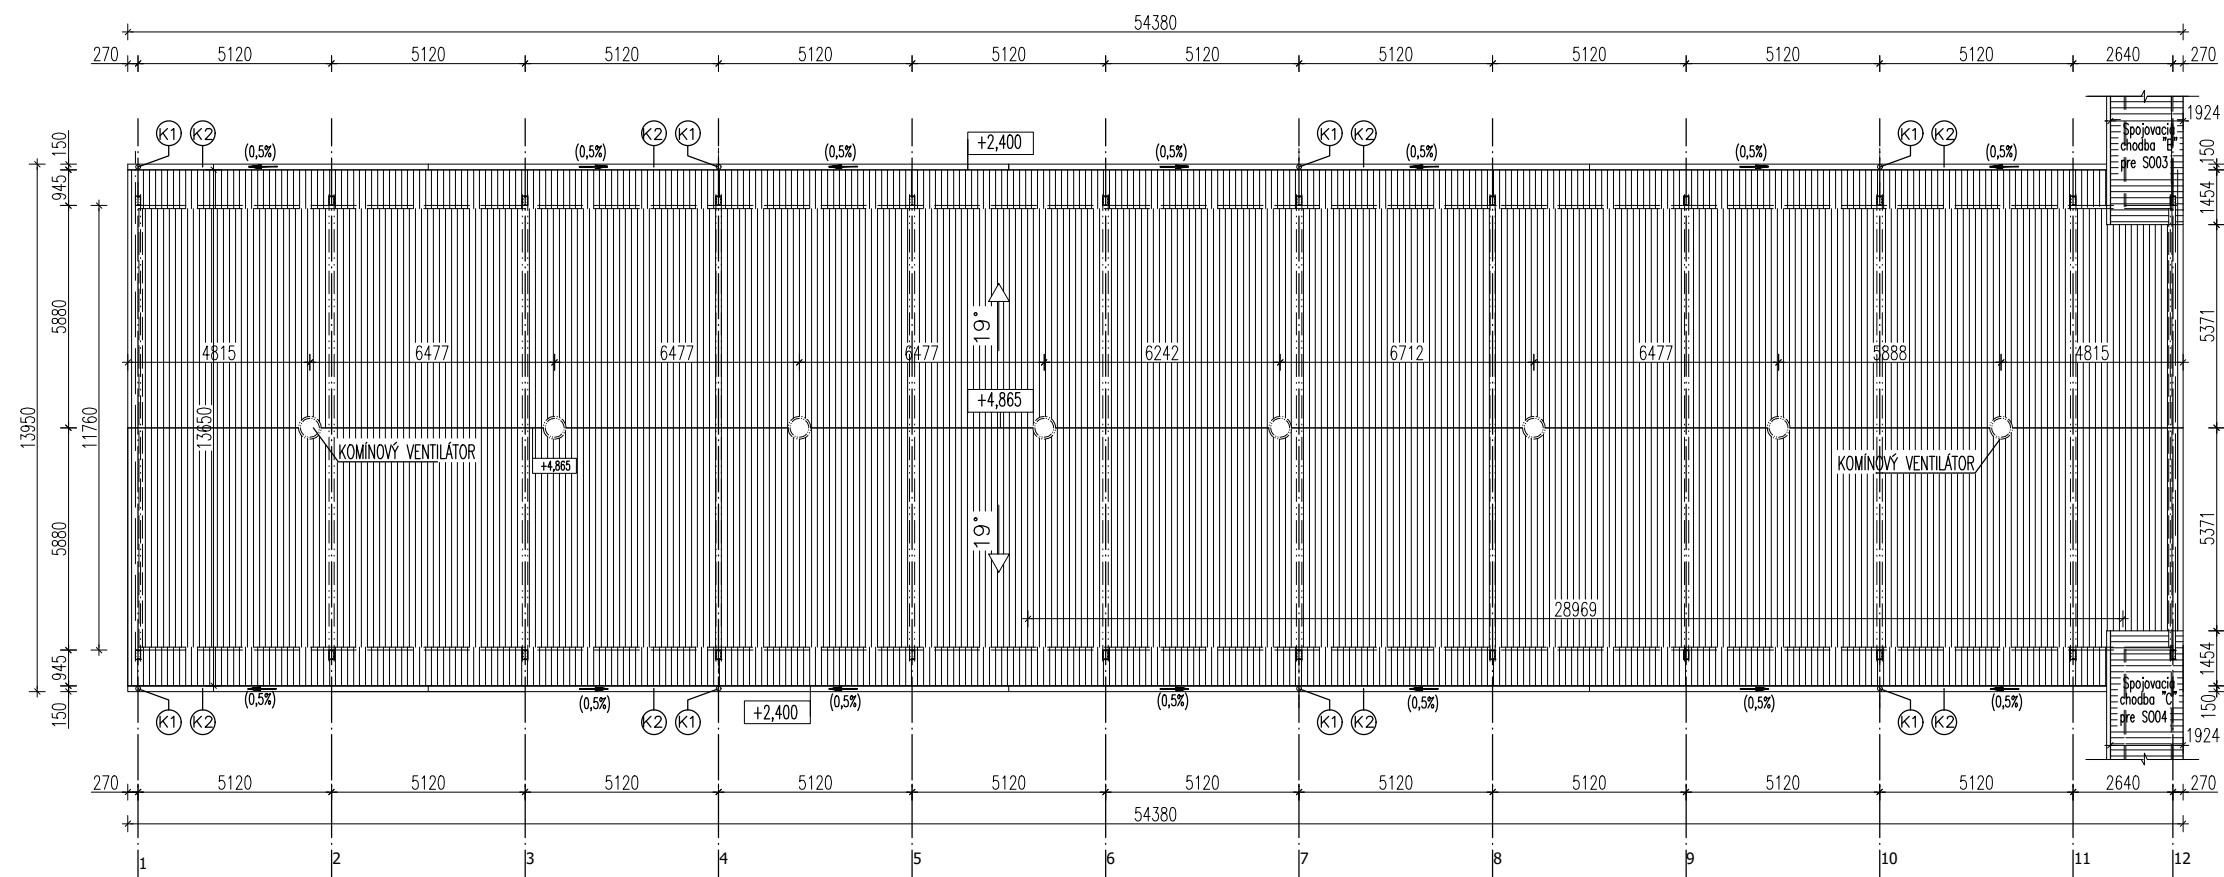


LEGENDA

- (K1) – ODPADOVÉ POTRUBIE Z POZINKOVANÉHO PLECHU Ø150mm
- (K2) – PODODKVAPOVÝ ŽLAB Z POZINKOVANÉHO PLECHU Ø150mm

- STREŠNÝ SYSTÉM VYBAVIŤ S PRÍSLUŠENSTVOM
- ŽLABOVÝ SYSTÉM VYBAVIŤ OCHRANNOU MRIEŽKOU
- SKLON STRECHY 19°
- SKLADBA STRECHY "STR1" :
- STREŠNÝ TRAPÉZOVÝ PLECH POZINKOVANÝ SAT 50
- VETRANÁ VZDUCHOVÁ MEDZERA
- IZOLAČNÝ PANEL PUR hr. 80 mm

Tento výkres je originál, jeho kopírovanie je trestné podľa §21, odst. d., zákona č.383/1997 Z.z.!

ZODP. PROJEKTANT	PROJEKTANT	VYPRACOVAL	<div><div>buing project</div></div> <div>Veľký Meder, Tichá 5. 0903 408 417</div>	
Ing. Bugár Zigmund	Ing. Bugár Zigmund	Ing.Bajcsi J.Andrea		
INVESTOR: PD KÚTNIKY				
MIESTO STAVBY: MALÁ BELÁ				
NÁZOV AKCIE:			FORMÁT	2A4
Rekonštrukcia farmy ošípaných Malá Belá			DÁTUM	01.2022
Zmena č.1			ÚČEL	SP
ČASŤ:			Č. ZÁKAZKY	
SO-03-04 Maštal pre ošípané so spojovacou chodbou				
NÁZOV VÝKRESU:			MIERKA:	Č. VÝKRESU
PÔDORYS STRECHY			1 : 200	07.