


REZ B-B'

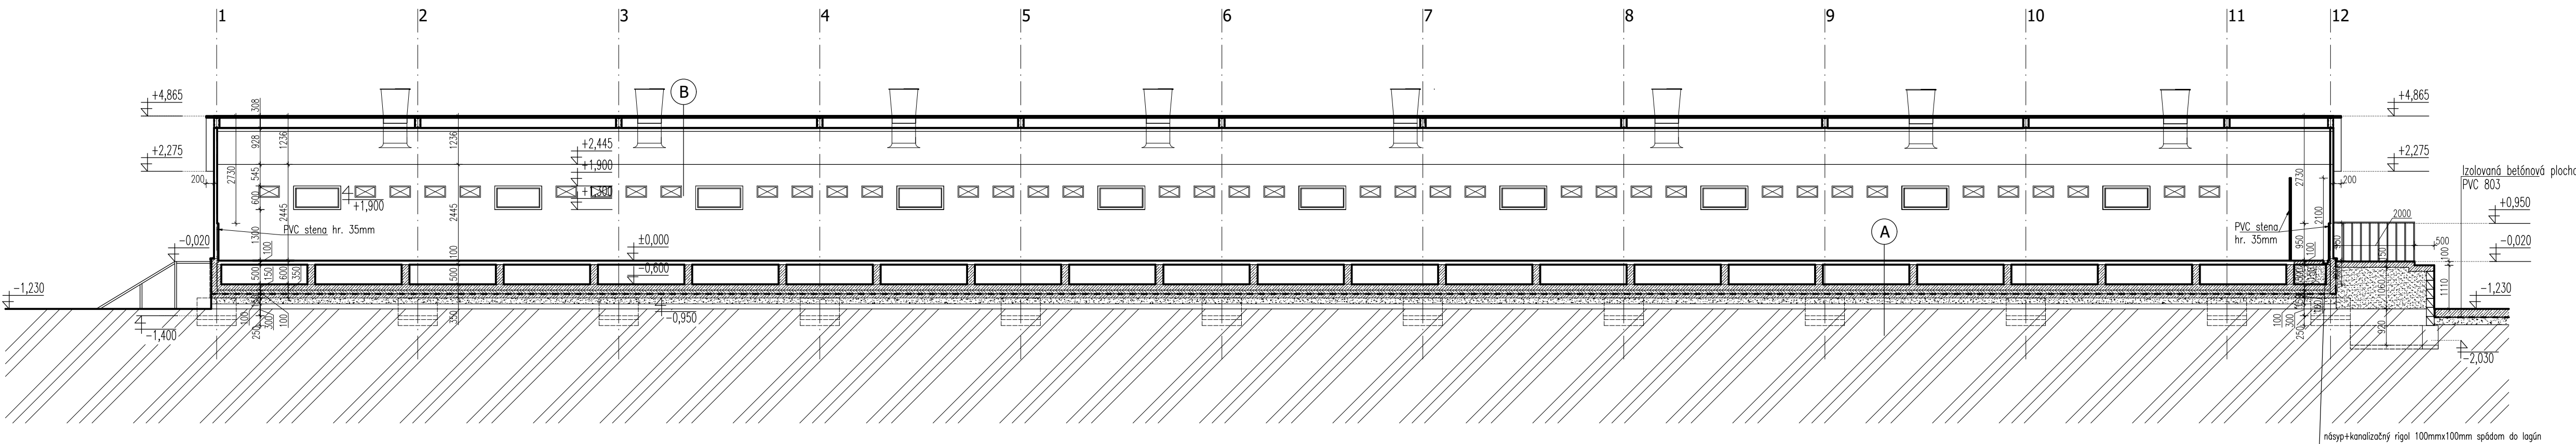

LEGENDA

A

- ROŠT
- BETONOVÁ DOSKA C30/37-XA1 hr. 150mm
- OCHRANNÁ BET. MAZANINA C8/10 hr. 100mm
- GEOTEXTILIA hr. 1.2mm
- HYDROIZOLÁCIA PVC 803 hr. 1.5mm
- GEOTEXTILIA hr. 1.2mm
- PODKLADOVÝ BETÓN C8/10 hr. 100mm
- VYROVŇAVACÍ ŠTRKOVÝ PODKLAD hr.100-300mm, fr.0-22mm
- PODLAHA EXIST.MAŠTALE


B

- STREŠNÝ TRAPEZOVÝ PLECH POZINKOVANÝ SAT 50
- VETRANÁ VZDUCHOVÁ MEDZERA
- IZOLAČNÝ PANEL PUR hr. 80 mm

LEGENDA MATERIÁLOV

- IZOLAČNÝ PANEL PUR hr.80 mm
- ŽELEZOBETÓN
- PROSTÝ BETÓN
- ZHUTNENÝ NÁSYP
- PŮVODNÝ TERÉN

Tento výkres je originál, jeho kopírovanie je trestné podľa §21, odst. d., zákona č.383/1997 Z.z.!

ZODP. PROJEKTANT Ing. Bugár Zigmund	PROJEKTANT Ing. Bugár Zigmund	VYPRACOVAL Ing.Bajcsí J.Andrea	 Veľký Meder, Tichá 5. 0903 408 417
INVESTOR: PD KÚTNIKY	MIESTO STAVBY: MALÁ BELÁ	NAZOV AKCIE: Rekonštrukcia farmy ošípaných Malá Belá Zmena č.1	
ČASŤ: SO-03-04 Maštal pre ošípané so spojovacou chodbou	MIERKA: 1 : 100	Č. VÝKRESU 09.	FORMÁT 4A4
NAZOV VÝKRESU: REZ B-B			DÁTUM 01.2022
			ÚČEL SP
			Č. ZÁKAZKY