


VNÚTORNÁ HNOJOVICOVÁ KANALIZÁCIA

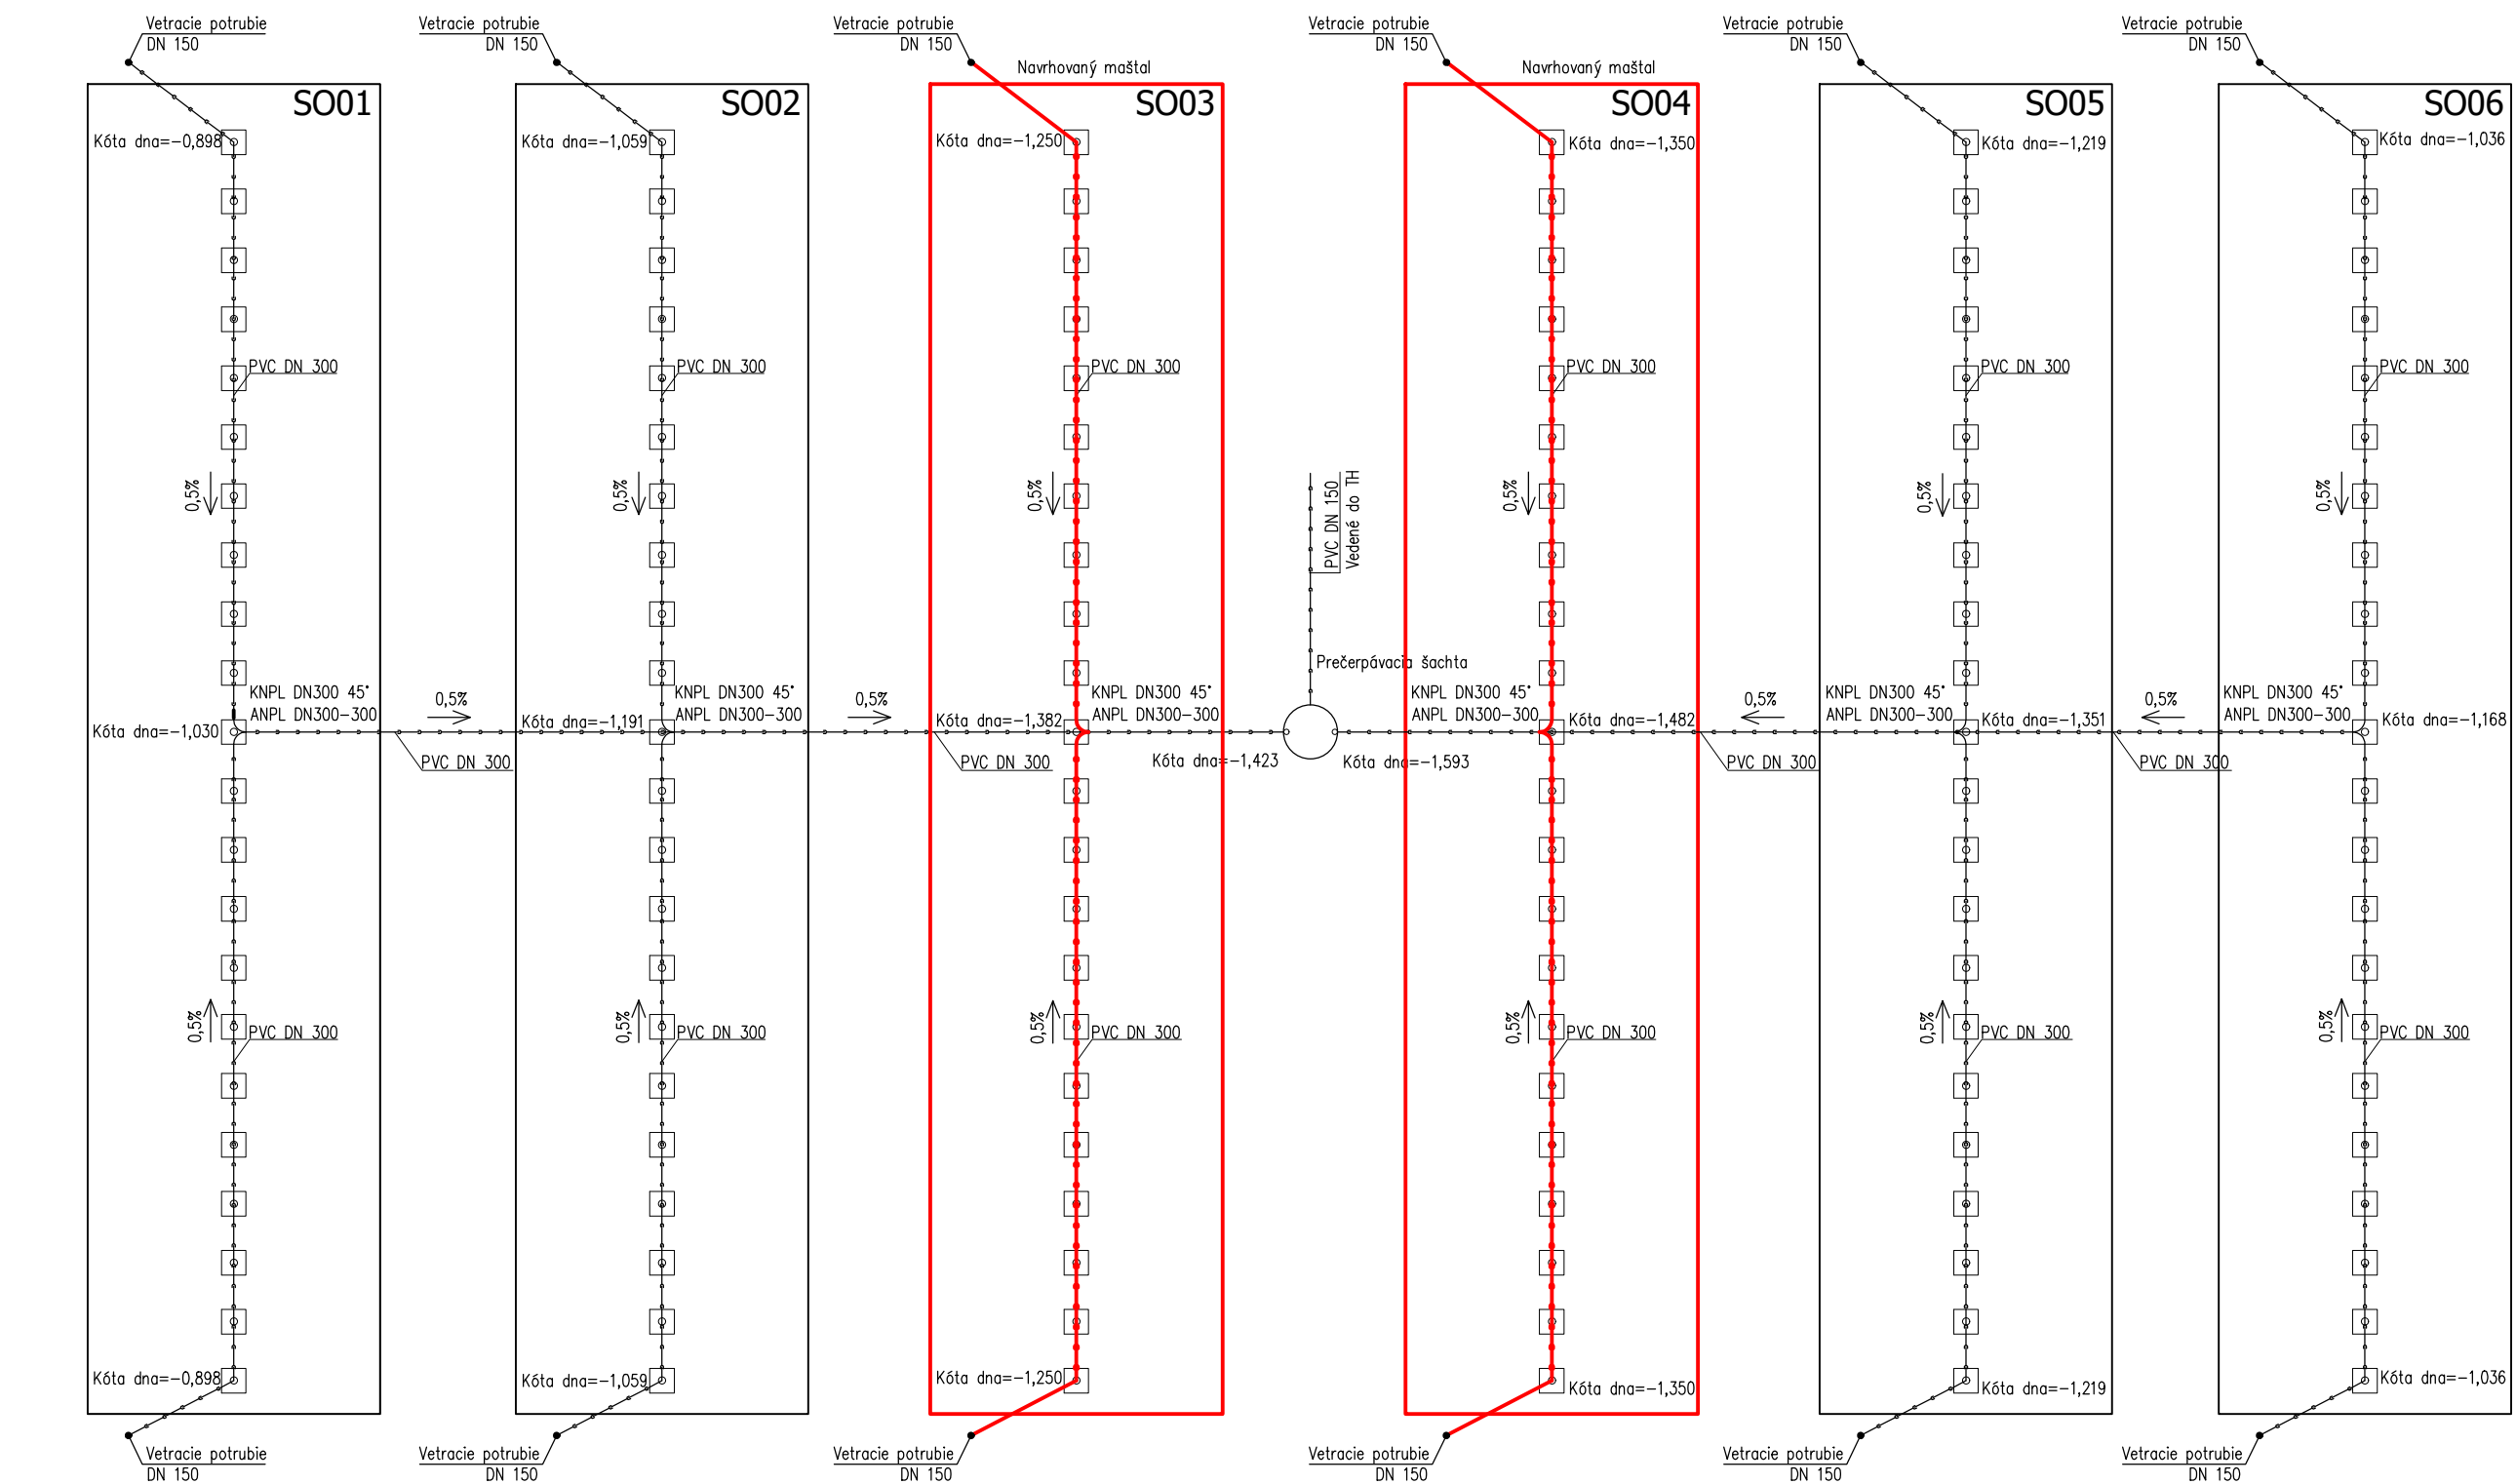

- LEGENDA:
- NAVRHOVANÁ HNOJOVICOVÁ KANALIZAČNÁ PRÍPOJKA
 - EXISTUJÚCA HNOJOVICOVÁ KANALIZAČNÁ PRÍPOJKA

±0,000=podlaha SO03			Tento výkres je originál, jeho kopírovanie je trestné podľa §21, odst. d., zákona č.383/1997 Z.z.!	
ZODP. PROJEKTANT	PROJEKTANT	VYPRACOVAL	<div><div></div><div>buingproject</div><div>Veľký Meder, Tichá 5. 0903 408 417</div></div>	
Ing. Bugár Zigmund	Ing. Bugár Zigmund	Ing.Bajcsi J. Andrea		
INVESTOR: PD KÚTNIKY			FORMÁT	2A4
MIESTO STAVBY:MALÁ BELÁ			DÁTUM	01.2022
NÁZOV AKCIE:			ÚČEL	SP
Rekonštrukcia farmy ošipaných Malá Belá			Č. ZÁKAZKY	
Zmena č.1				
ČASŤ:			MIERKA:	Č. VÝKRESU
SO-17 Kanalizačná prípojka			1 : 300	02.
NÁZOV VÝKRESU:				
VNÚTORNÁ HNOJOVICOVÁ KANALIZÁCIA				