



POHĽAD JUHOVÝCHODNÝ

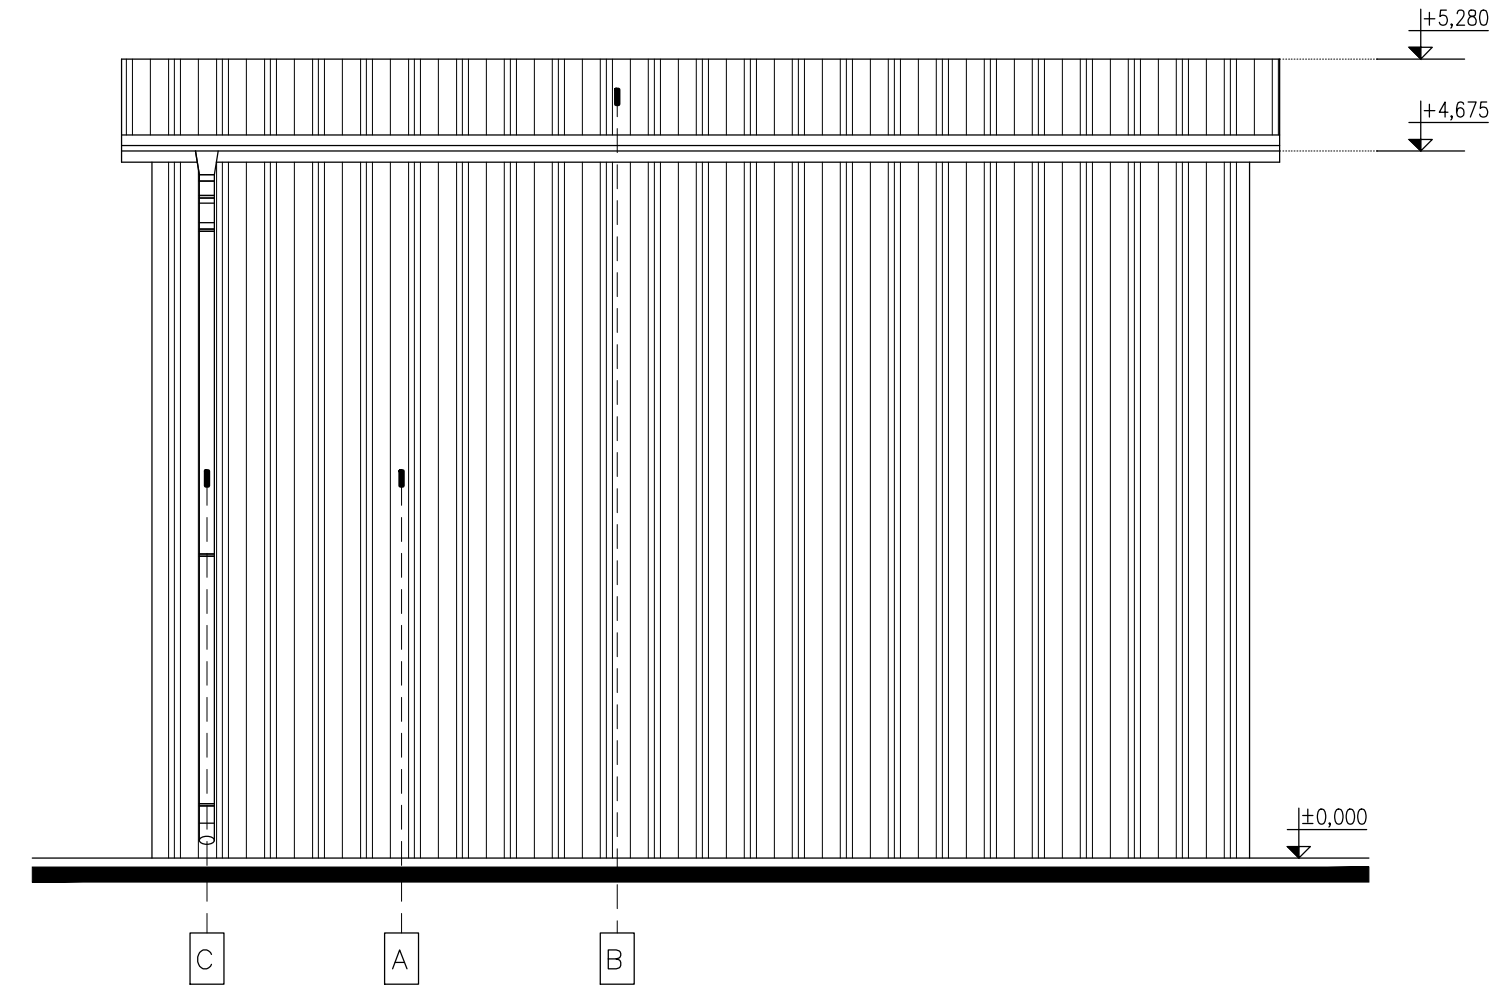


LEGENDA

- A FASÁDA - POZINKOVANÝ TVAROVANÝ PLECH, FARBA SIVÁ
- B KRYTINA - POZINKOVANÝ TVAROVANÝ PLECH, FARBA SIVÁ
- C OKAPOVÝ SYSTÉM Z POZINKOVANÉHO PLECHU, FARBA SIVÁ
- D OTVÁRACIA OCEĽOVÁ BRÁNA

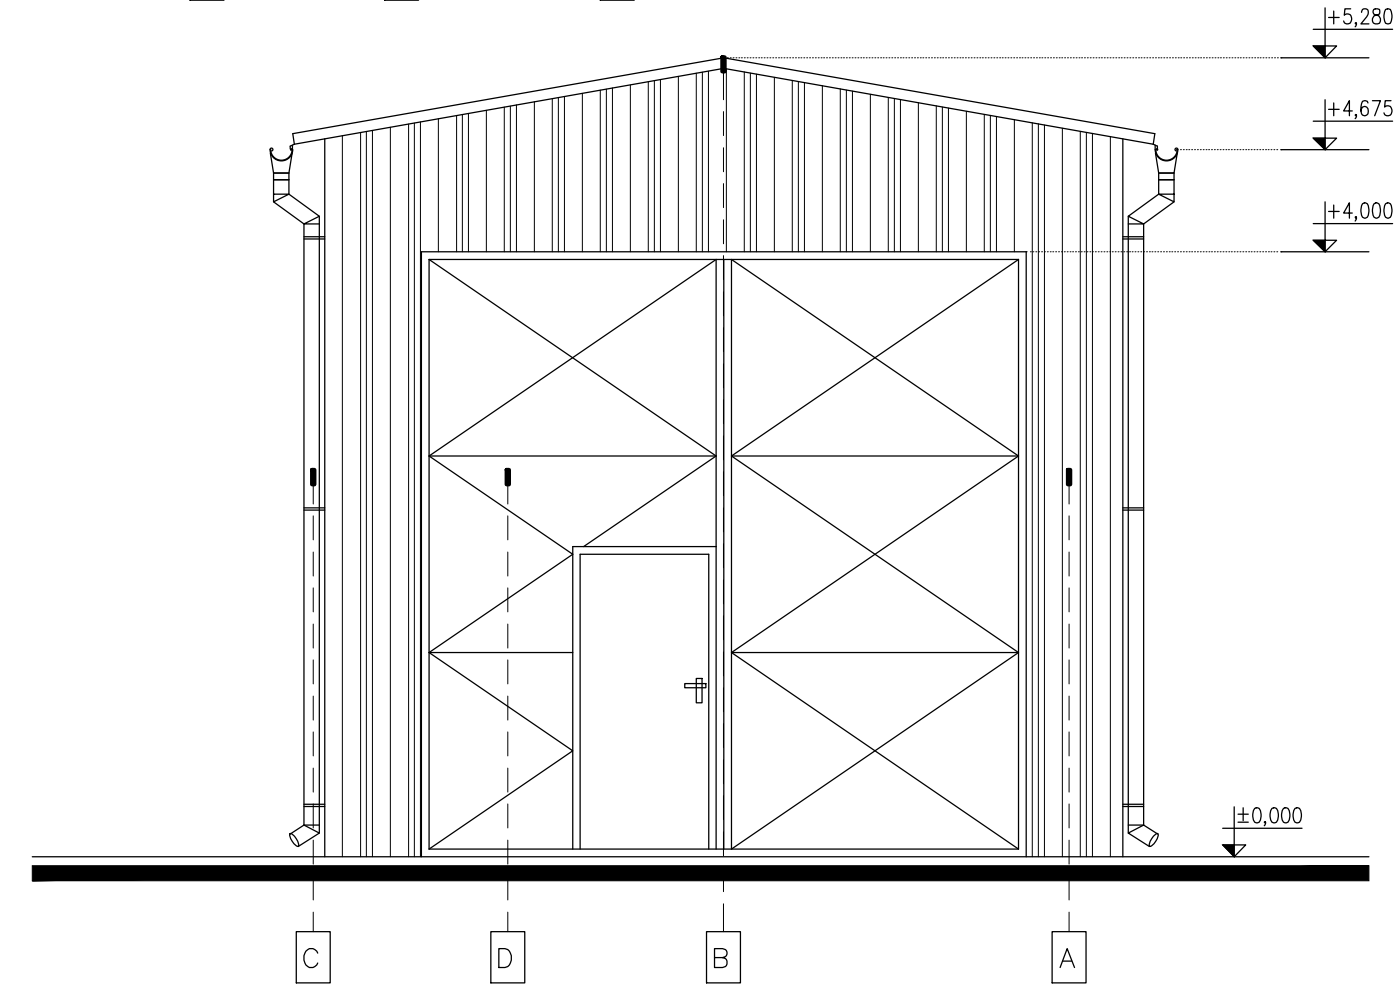

POHĽAD SEVEROVÝCHODNÝ

Tento výkres je originál, jeho kopírovanie je trestné podľa §21, odst. d., zákona č.383/1997 Z.z.!

ZODP. PROJEKTANT	PROJEKTANT	VYPRACOVAL	 Veľký Meder, Tichá 5. 0903 408 417	
Ing. Bugár Zigmund	Ing. Bugár Zigmund	Ing.Bajcsi J.Andrea		
INVESTOR: PD KÚTNIKY			FORMÁT	2A4
MIESTO STAVBY: MALÁ BELÁ			DÁTUM	01.2022
NÁZOV AKCIE:			ÚČEL	SP
Rekonštrukcia farmy ošipaných Malá Belá			Č. ZÁKAZKY	
Zmena č.1				
ČASŤ:			MIERKA:	Č. VÝKRESU
SO-21 - SKLAD NÁRADIA			1 : 50	06.
NÁZOV VÝKRESU:				
POHĽADY				