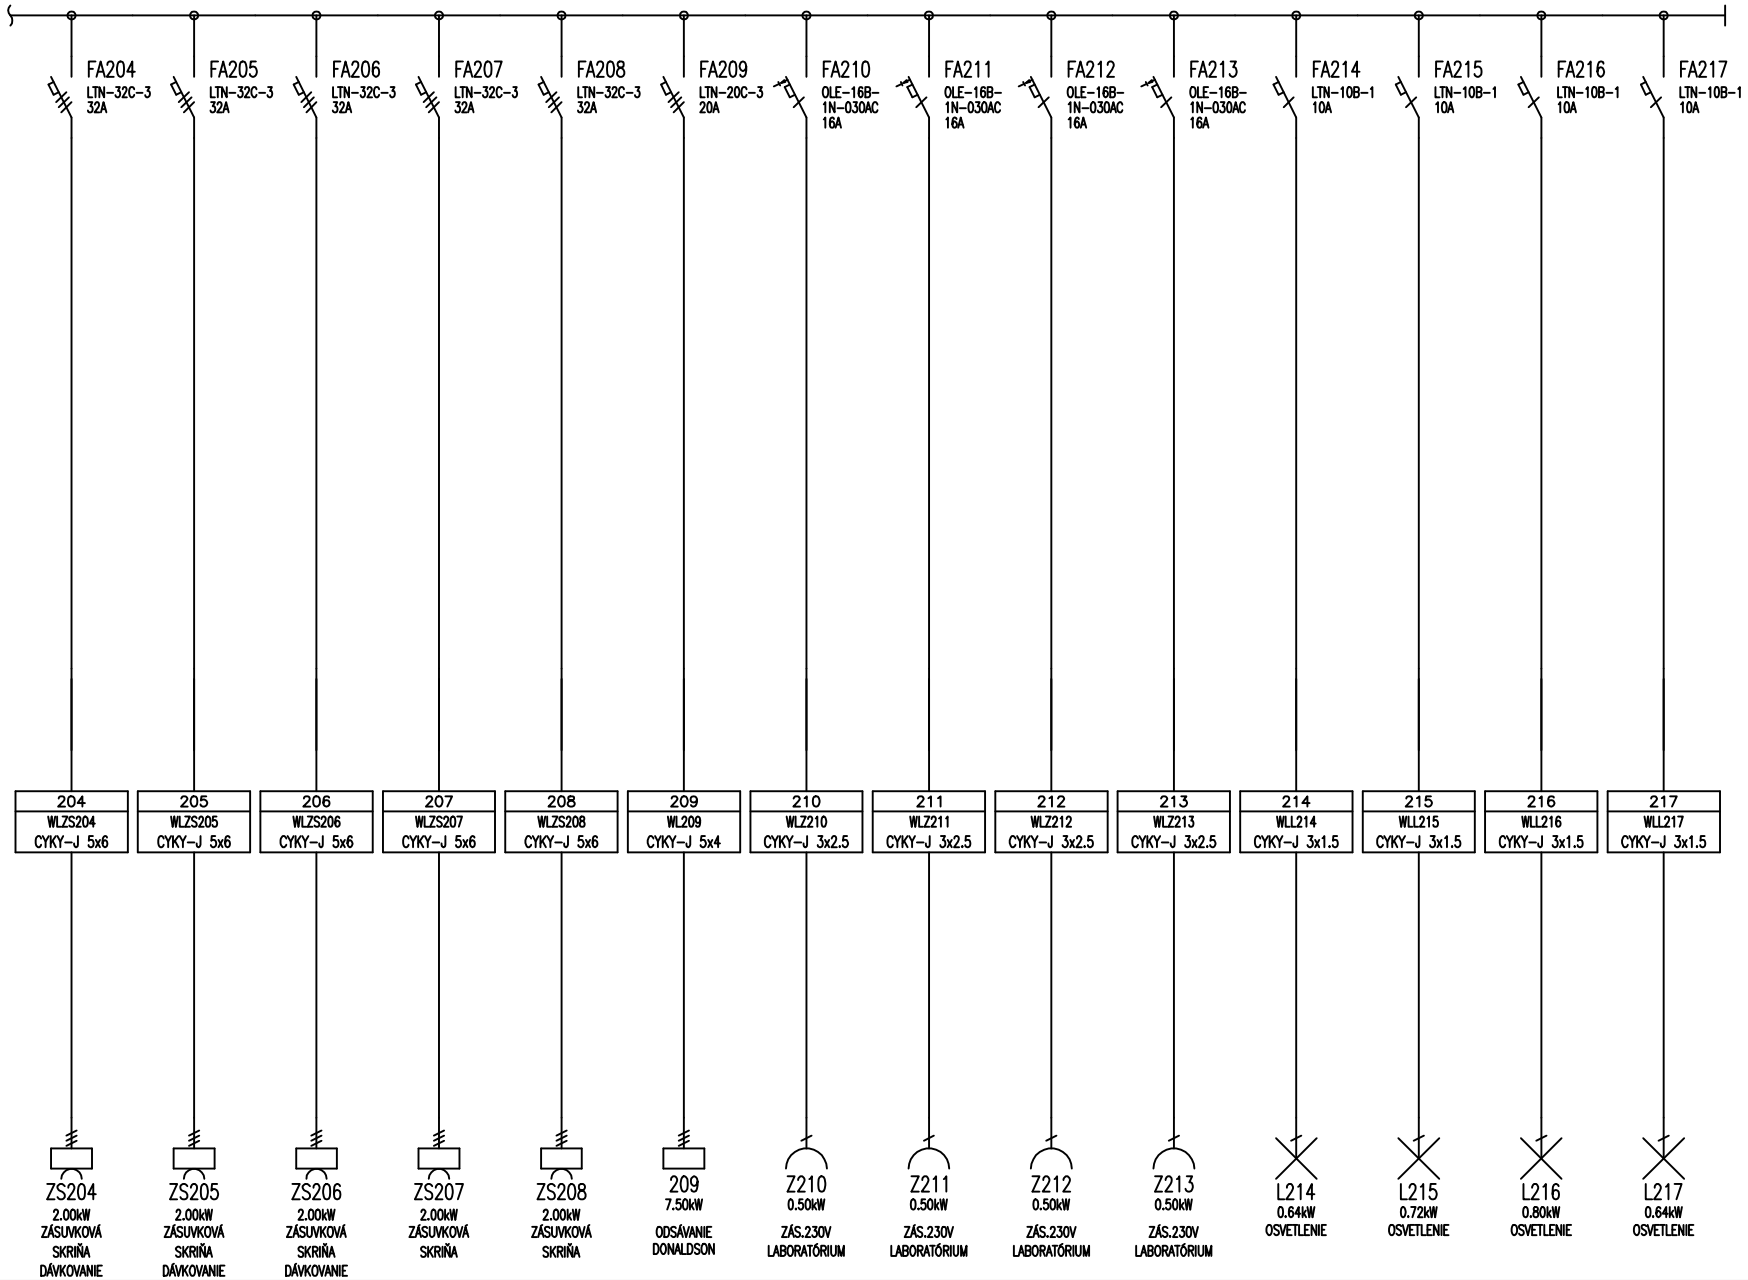

Vypracoval: ING.J.BRISUDA	AKCE: PRÍSTAVBA K PRIEMYSELNEJ BUDOVE Vičkovce č. 46 Parc č. 391/1; 391/3; 399/2 Elektroinštalácia		Investor: PROGAST s.r.o., Krajinská cesta 18, 821 07 Bratislava	Zak.číslo: RDL107	A.K.: 2019	Listů: 2
Kontroloval:			Obsah: ROZVÁDZAČ RM2	Změna/Datum:	V.č.: 505	List: 2
Datum : 07/2019				Měřítko: N		