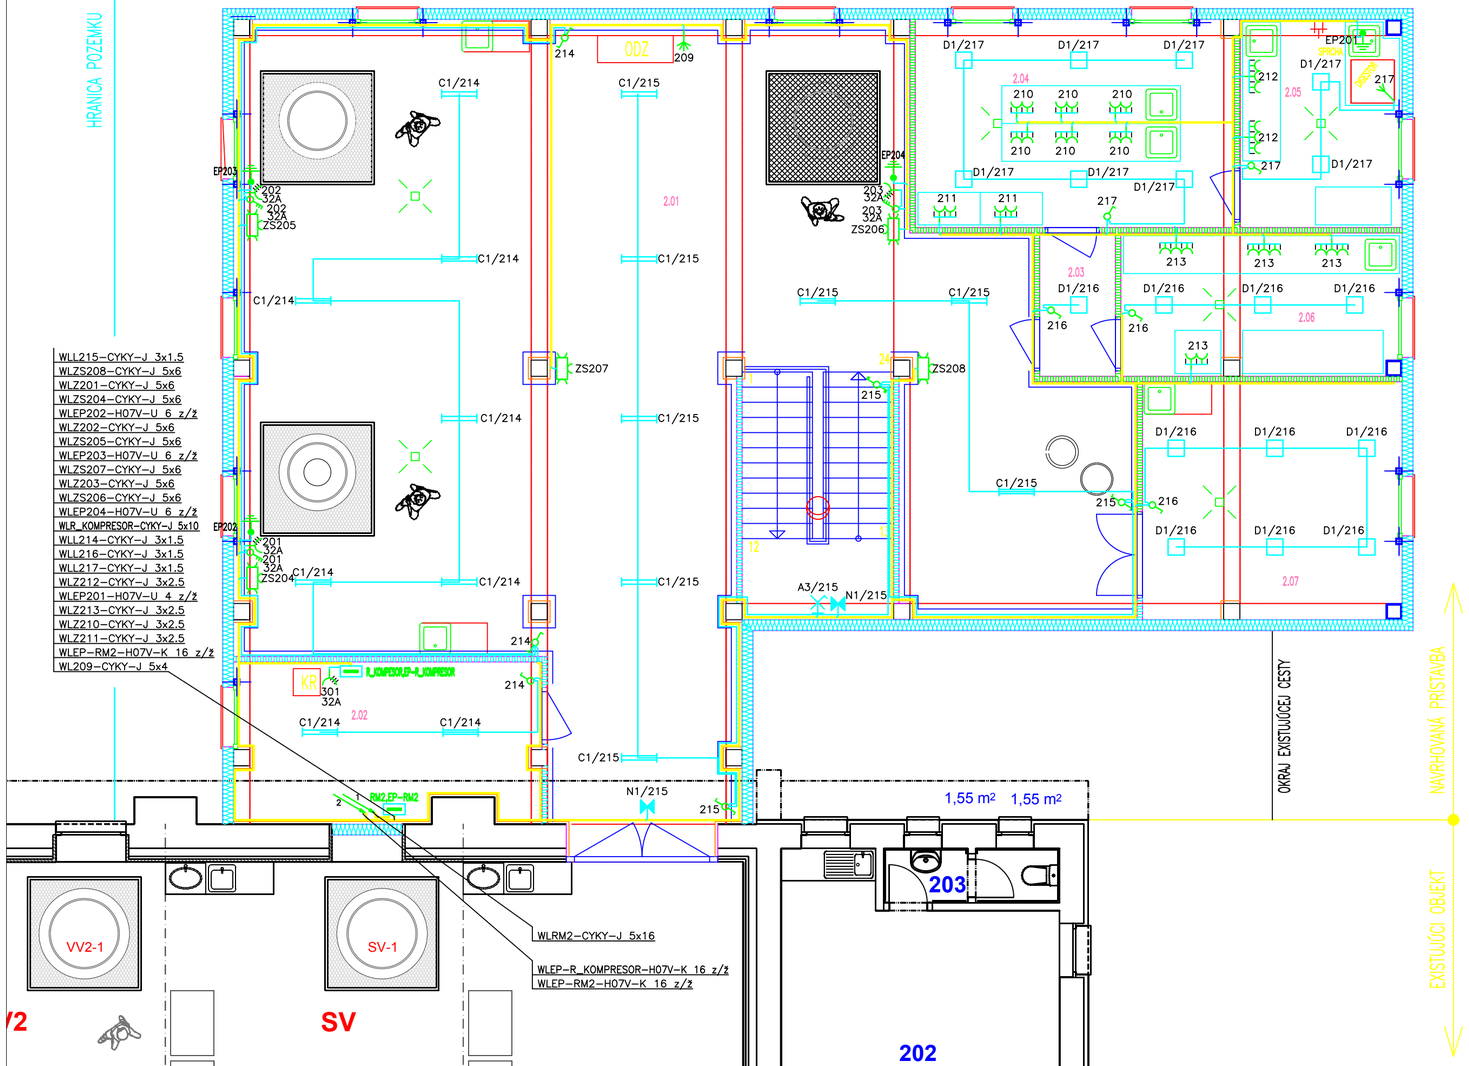

LEGENDA MIESTNOSTÍ:

Č. M.	NÁZOV MIESTNOSTI	PLOCHA/M2	PODLAHA	STENA	STROP	POZNÁMKA
2.01	VÝROBNÁ HALA	166,00	ZB	SP	TP	
2.02	KOMPRESOROVŇA	15,90	ZB	SP	TP	
2.03	FILTER	3,70	ZB	SP	TP	
2.04	LABORATÓRIUM č. 1	22,60	ZB	SP	TP	
2.05	LABORATÓRIUM č. 2	11,50	ZB	SP	TP	
2.06	LABORATÓRIUM č. 3	13,50	ZB	SP	TP	
2.07	VÝROBA	20,90	ZB	SP	TP	
	SPOLU	254,10 M2				

LEGENDA SVIETIDIEL:

C1 – Svietidlo žiarivkové 2x36W, IP65
D1 – Svietidlo žiarivkové, vstavané, 4x18W, IP20
N1 – Svietidlo núdzové 8W, IP20

ROZVODNÁ SOUSTAVA: 3NPE str. 50Hz, 400V / TN-S

VYPRACOVAL	ODP.PROJ.PROFESE	KONTROLOVAL	ODP.PROJ.STAVBY
ING.J.BRISUDA	ING.J.BRISUDA		

OKRES: OBEC:

INVESTOR: PROGAST s.r.o., Krajinská cesta 18, 821 07 Bratislava

PRÍSTAVBA K PRIEMYSELNEJ BUDOVE
Vičkovce č. 46
Parc č. 391/1; 391/3; 399/2
Elektroinštalácia

PÔDORYS 2.NP

ett

FORMAT	3 A4
DATUM	05/2019
STUPEŇ	SP
MIERKA	1:75
ZAK.ČÍSLO: RDL107	
ARCHÍVNE ČÍSLO	C.VÝKRESU
2019	503