



PŮDORYS STROP CHODBY - 1.NP

Půdorys strop - vstupní chodba

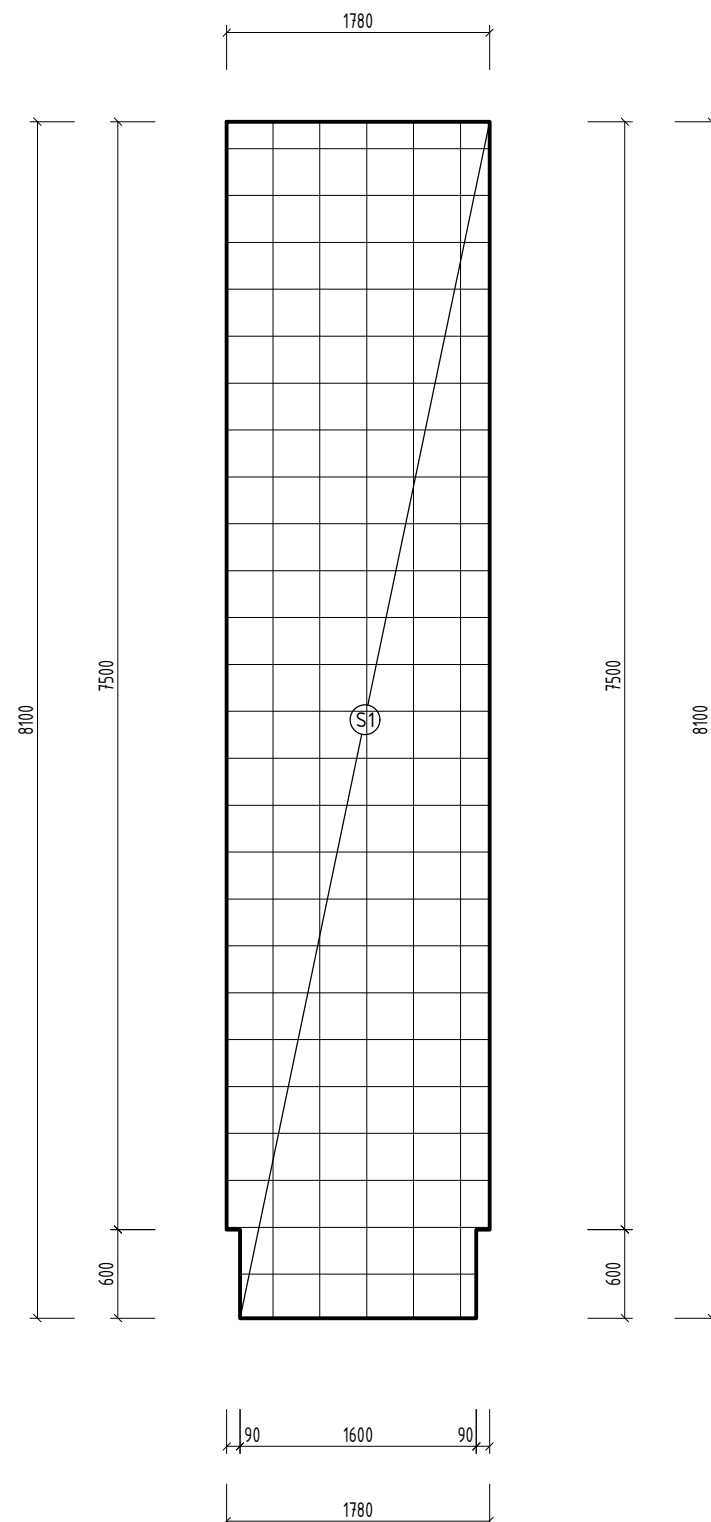

Pūdorys strop 2.NP

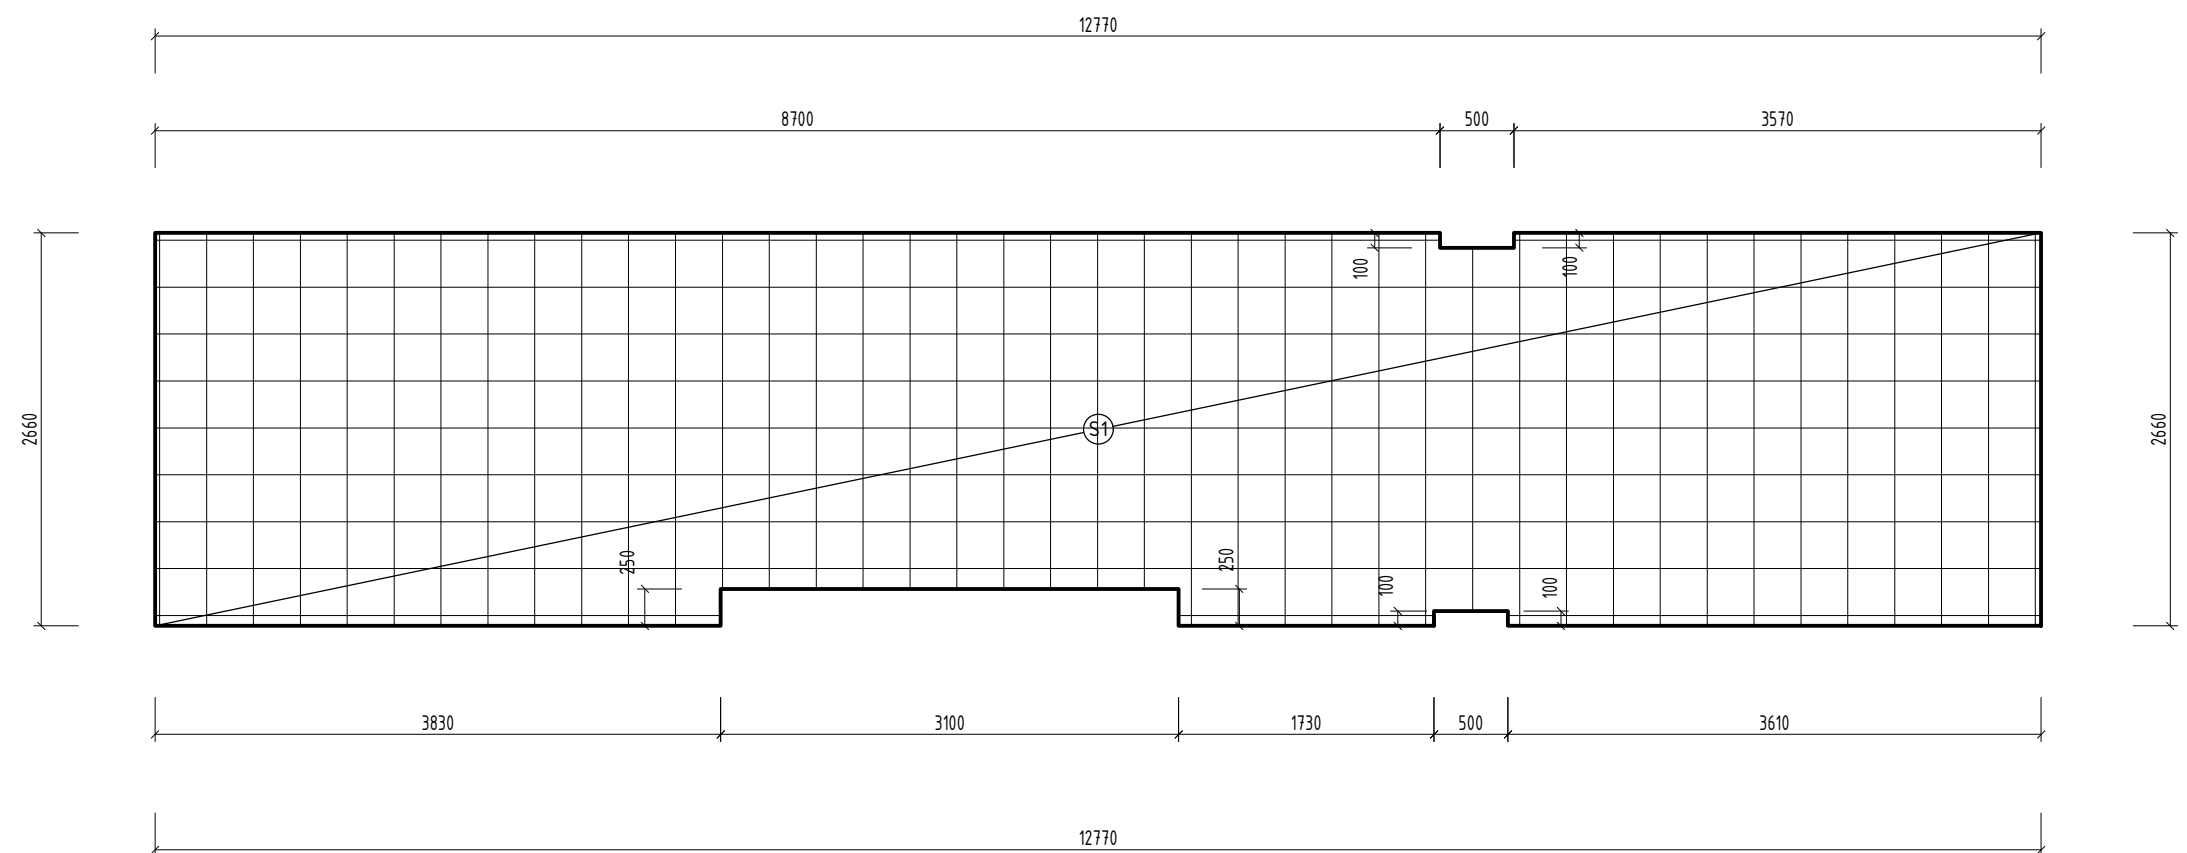

VÝPIS PRVKŮ - STROP VSTUPNÍ CHODBA A CHODBA 1.NP

OZN.	POPIS PREFABRIKÁTU	PLOCHA m2
S1	KAZETOVÝ SDK PODHLED	14,31 m2
S2	KAZETOVÝ SDK PODHLED	33,09 m2

Poznámky:

Kazetový SDK pohled bude kotven do stávající stropní konstrukce, prostor mezi novým podhledem a

stávající stropní konstrukcí je uvažován cca 500mm.

Součástí dodávky bude demontáž stávajících zářivkových světel, nová světla a úprava elektroinstalace nejsou součástí projektu.

Kästner projekt s.r.o. nám. Svobody 2029/14, Znojmo tel.: 515 244 079		Zodp. projektant:		Otisk razítka:
		Ing. Karel Kafka ČKAIT1003960		
		Projektant:		
		Ing. Martin Večeřa		
		Kreslil		
		Jan Pukl		
Investor:				
Město Znojmo, Obroková 1/12, 66902 Znojmo				
Místo:	Stupeň:	Datum:	Podpis:	
Znojmo	DSP	Květen 2023		
Měřítka	Akce:	Stavební úpravy hygienického zázemí a chodeb ZŠ náměstí Republiky 902/9 Znojmo pozemek p.č. 1512, k.ú. Znojmo-město, obec Znojmo		Číslo paré:
Číslo výkresu:				
8.	Název:	Půdorys strop chodby - 1.NP		