


Strop nad 1.np - spodná výstuž

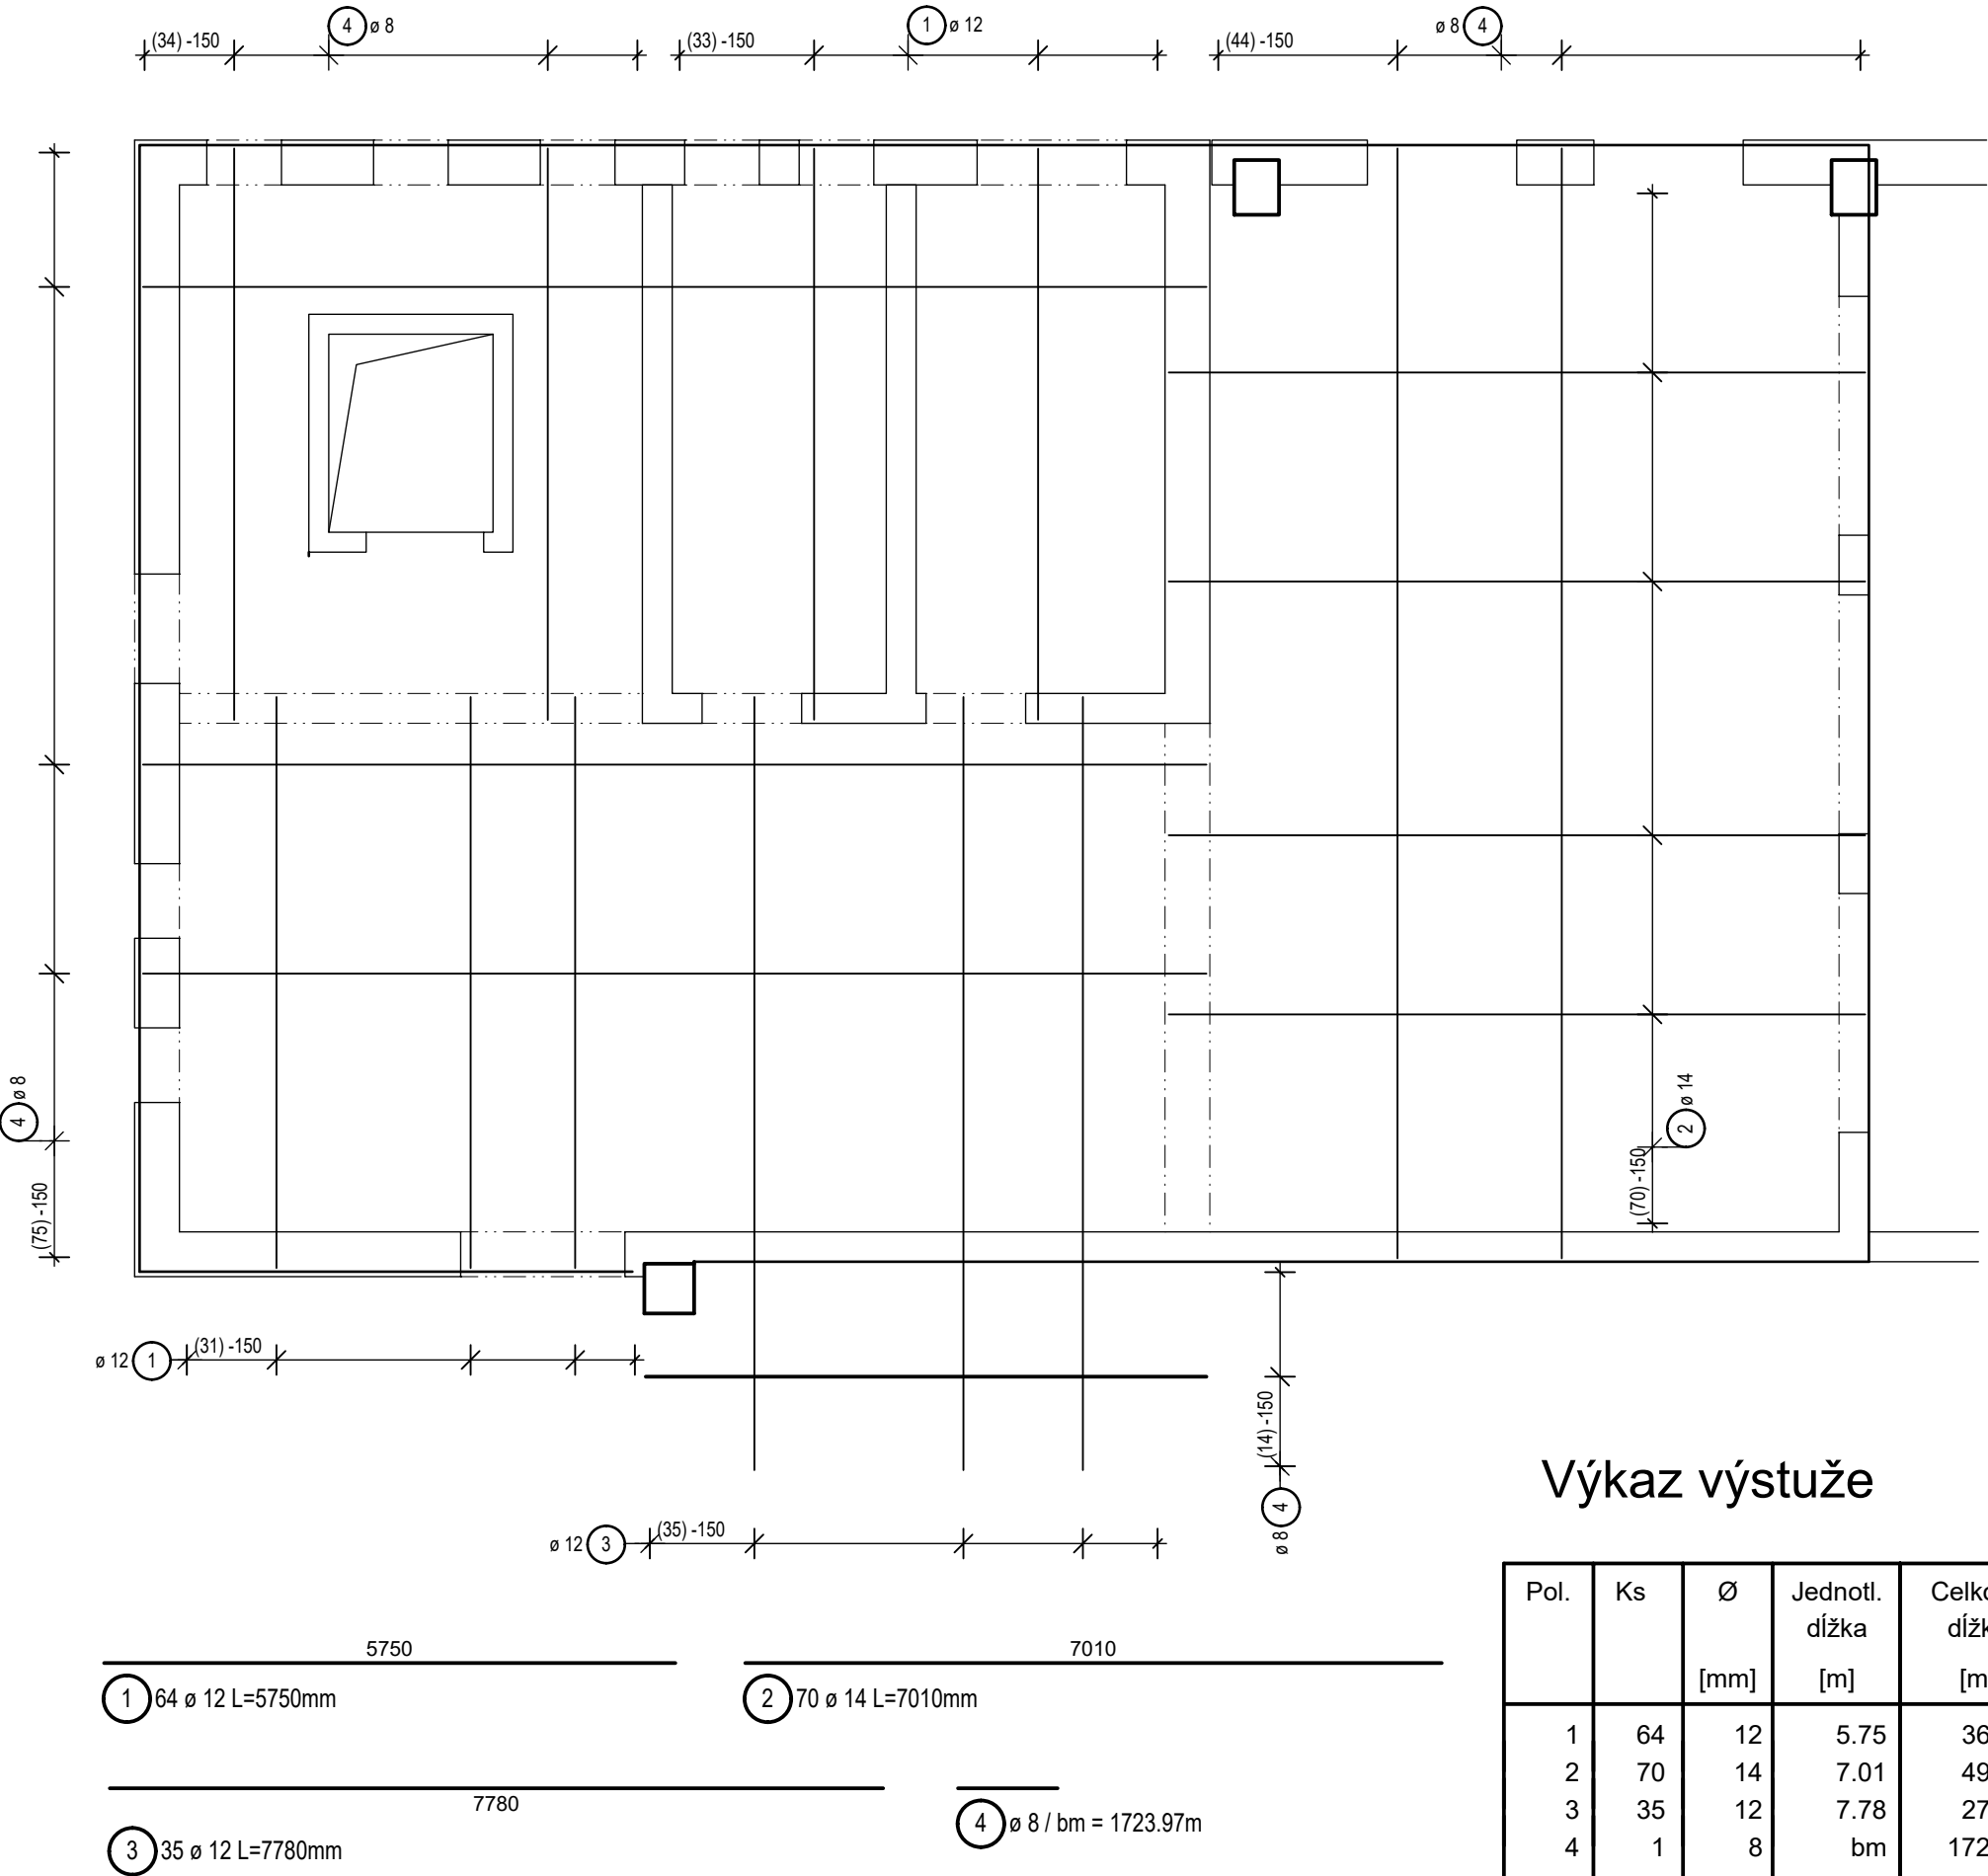


Výkaz výstuže

Pol.	Ks	Ø	Jednotl. dĺžka	Celková dĺžka	Hmotnosť
		[mm]	[m]	[m]	[kg]
1	64	12	5.75	368.00	326.78
2	70	14	7.01	490.70	593.75
3	35	12	7.78	272.30	241.80
4	1	8	bm	1723.97	680.97

Celková hmotnosť [kg] : 1843.30

Strop nad 1.np - horná výstuž

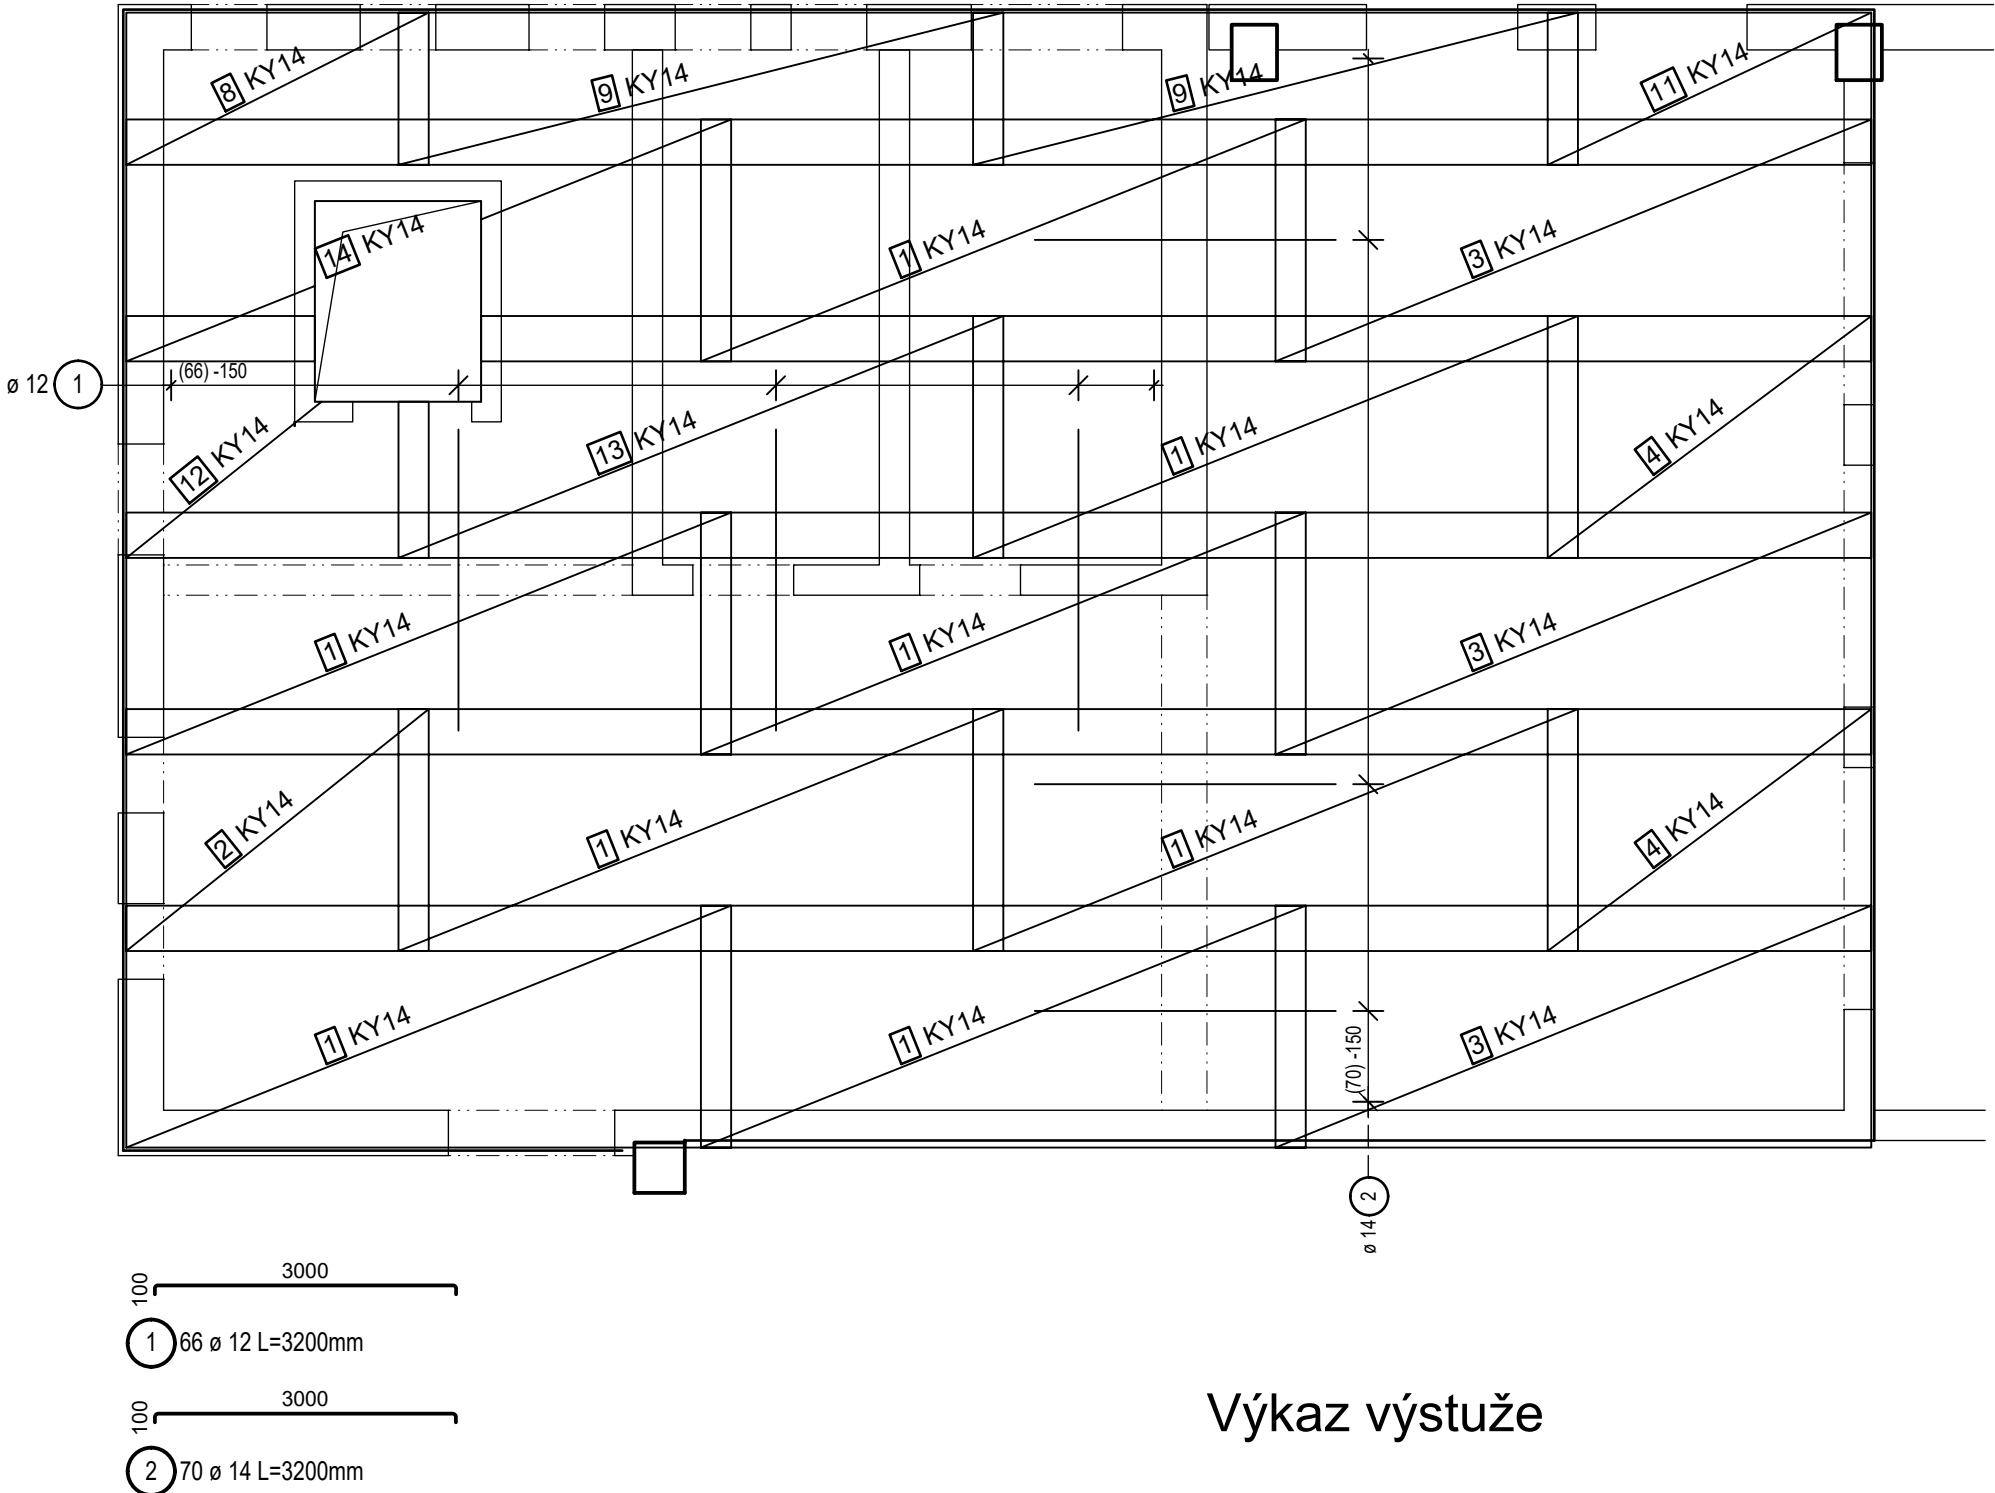


Výkaz výstuže

Pol.	Ks	Ø	Jednotl. dĺžka	Celková dĺžka	Hmotnosť
		[mm]	[m]	[m]	[kg]
1	66	12	3.20	211.20	187.55
2	70	14	3.20	224.00	271.04

Celková hmotnosť [kg] : 458.59

Výrezy sietí

Kusů	Označení	Brutto[kg]
20	KY14	1517.76
20	Součet	1517.76

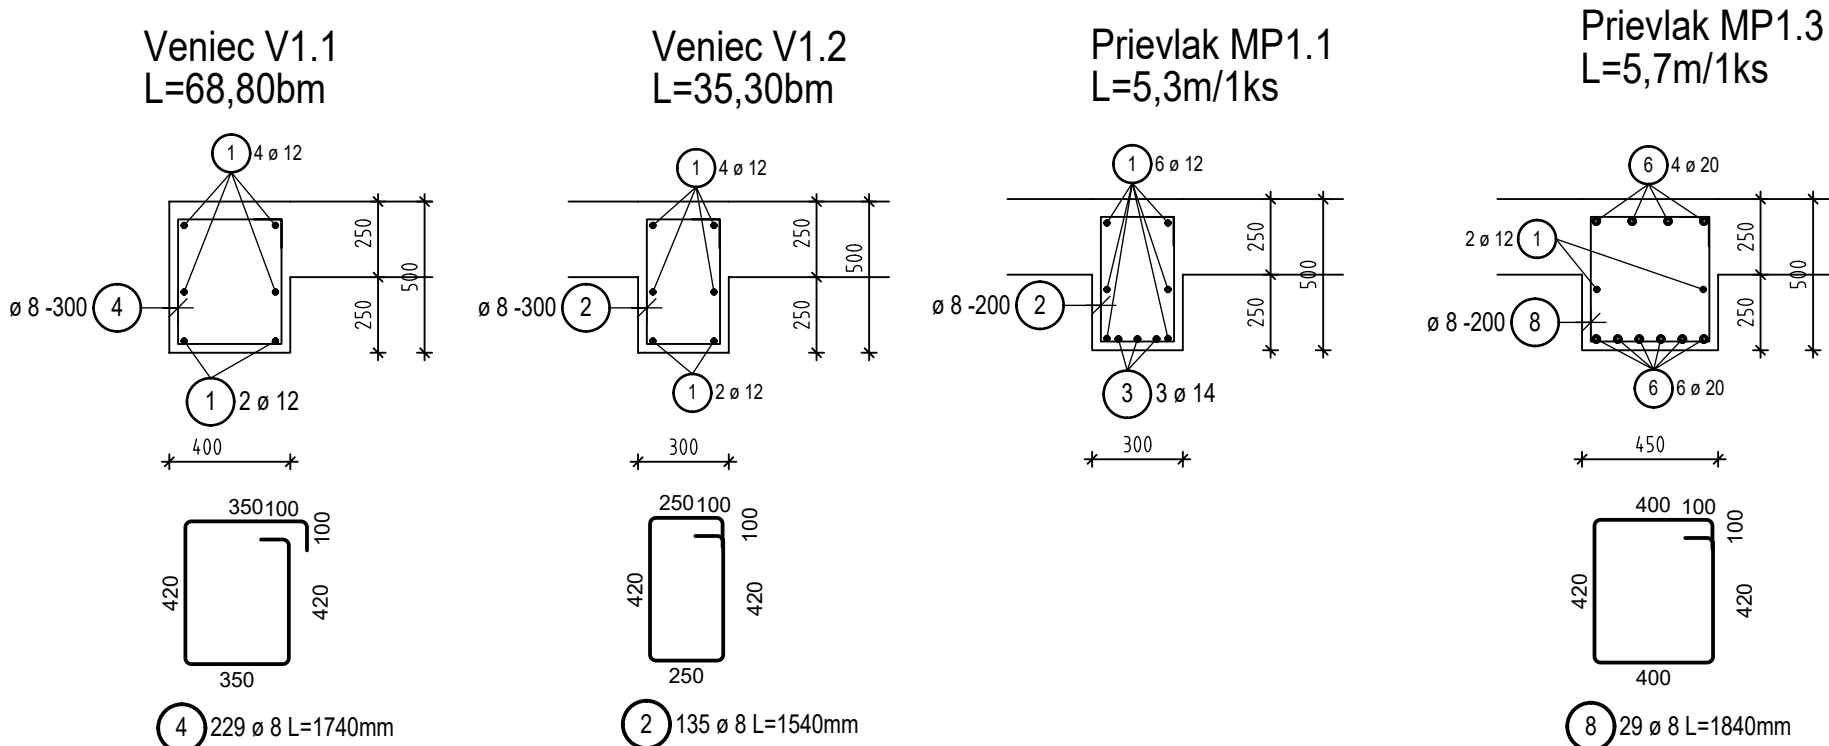

Výkaz výstuže

Pol.	Ks	Ø	Jednotl. dĺžka	Celková dĺžka	Hmotnosť
		[mm]	[m]	[m]	[kg]
1	1	12	bm	734.58	652.31
2	135	8	1.54	207.90	82.12
3	3	14	5.30	15.90	19.24
4	229	8	1.74	398.46	157.39
6	10	20	5.70	57.00	140.79
8	29	8	1.84	53.36	21.08

Celková hmotnosť [kg] : 1072.93

Oceľ : 10 505(R)
Betón : C25/30
krytie výstuže 25mm

STUPĚŇ DOKUMENTACE :	PSP / PROJEKT PRE STAVEBNÉ POVOLENIE /	DÁTUM:	01 / 2022
PROFESIA :	STATIKA	SPRACOVATEL :	SAURUS spol. s r.o., HLAVNÁ 847/A5, 059 21 SVIT, 0903432 116, EMAIL: SAURUS@TECHSOFT.SK
VYPRACOVAL:	Miroslav Janov		
NÁZOV STAVBY :	Zníženie energetickej náročnosti a zvýšenie efektívnosti vo výrobe ovocných produktov		
STAVEBNÝ OBJEKT :	SO 01 Objekt skladu výrobkov		
MIESTO STAVBY :	Prešovská 8, STARÁ LUBOVŇA		
INVESTOR	GAŠ Família, s.r.o. Stará Lubovňa		
VÝKRES :	Výkres výstuže stropnej dosky D1 nad 2.np, výstuž spriahnutých žb vencov a prievlakov		
		MIERKA:	1:75,25
		ČÍSLO VÝKRESU	2np-02
		REV.	