



Výstuž žb stien rampy St-D1.2
L=36,5bm

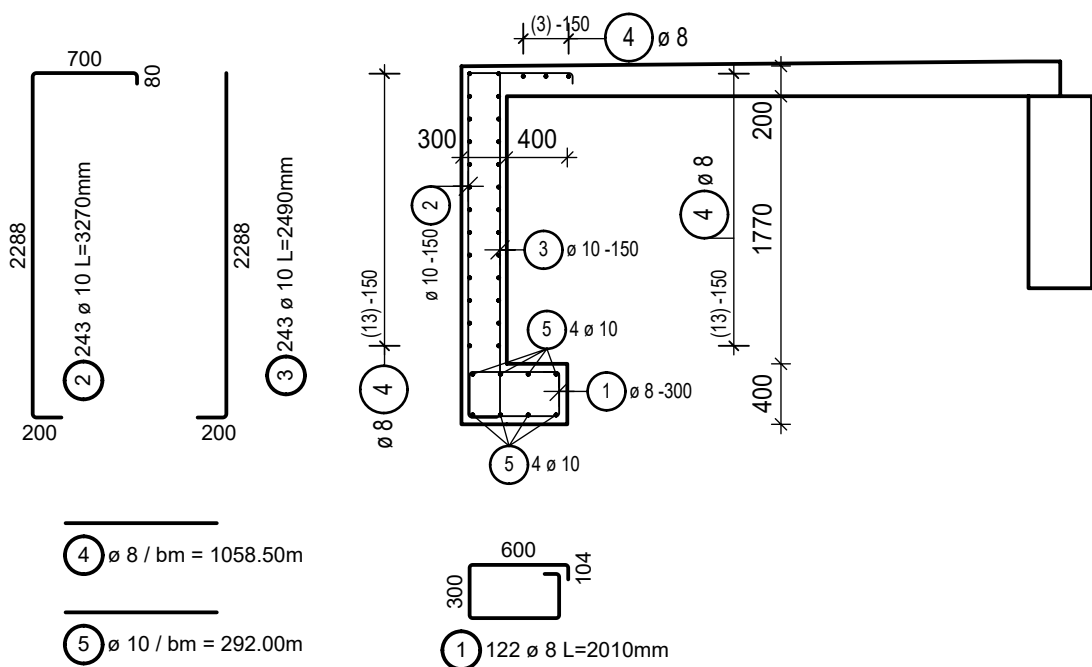

Výkaz výstuže

Pol.	Ks	Ø [mm]	Jednotl. dĺžka [m]	Celková dĺžka [m]	Hmotnosť [kg]
1	122	8	2.01	245.22	96.86
1	133	12	3.90	518.70	460.61
2	243	10	3.27	794.61	490.27
3	243	10	2.49	605.07	373.33
4	1	8	Rv	1058.50	418.11
5	1	10	Rv	292.00	180.16

Celková hmotnosť [kg] : 2019.34

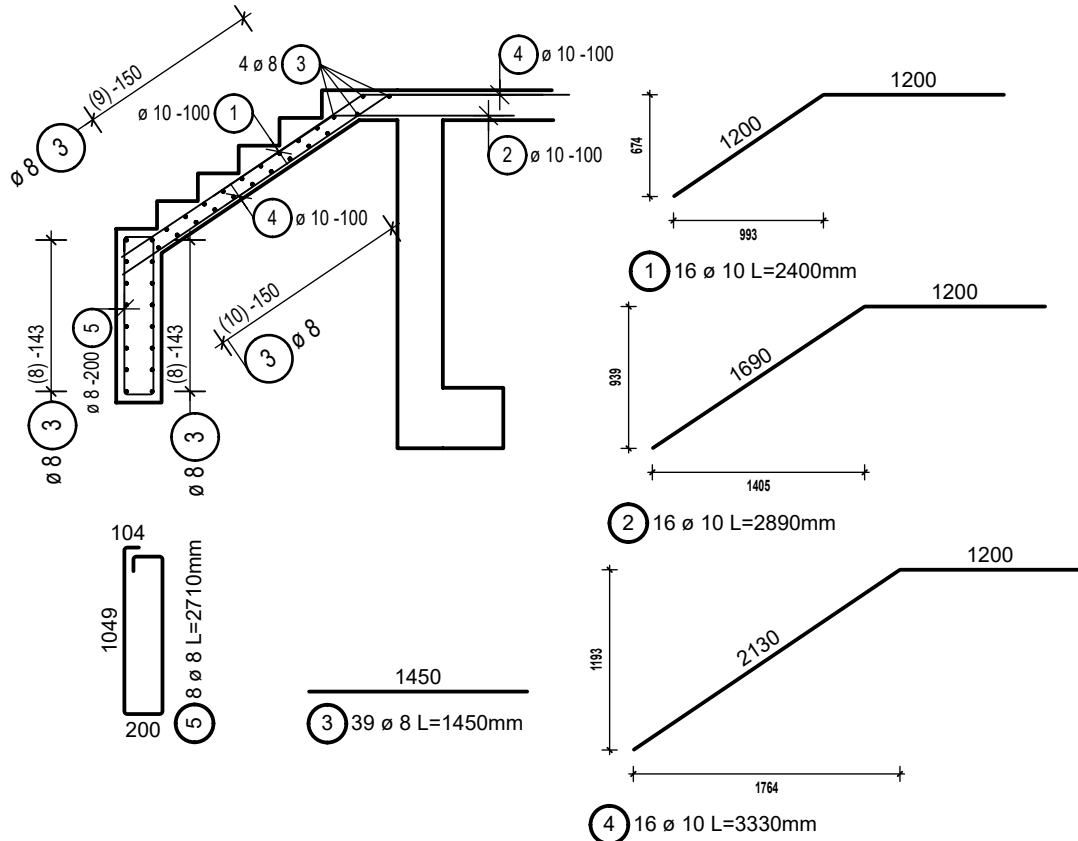

Výkaz výstuže

Pol.	Ks	Ø [mm]	Jednotl. dĺžka [m]	Celková dĺžka [m]	Hmotnosť [kg]
1	16	10	2.40	38.40	23.69
2	16	10	2.89	46.24	28.53
3	39	8	1.45	56.55	22.34
4	16	10	3.33	53.28	32.87
5	8	8	2.71	21.68	8.56

Celková hmotnosť [kg] : 115.99

VÝPIS PRÚTOV A SIETÍ

POL.	Ø PRÚTU / TYP SIETE	DLŽKA [m]	ŠÍRKA [m]	PLOCHA [m2]	KS	DLŽKA/PLOCHA CELKOM [m]/[m2]	HMOTNOSŤ [kg/m]/[kg/m2]	HMOTNOSŤ CELKOM [kg]
OCEĽ B500A								
1	KY14	3.90	2.400	9.360	24	224.64	5.270	1183.85
2	KY14	3.90	2.020	7.878	2	15.76	5.270	83.03
OCEĽ CELKOM B500A								1266.88
OCEĽ B500B								
1	12	3.90			133	518.70	0.888	460.61
OCEĽ CELKOM B500B								460.61
HMOTNOSŤ VÝSTUŽE CELKOM [kg]								1727.49

Oceľ : 10 505(R)
Betón : C20/25
krytie výstuže 25mm

STUPEŇ DOKUMENTÁCIE :		PSP / PROJEKT PRE STAVEBNÉ POVOLENIE /		DÁTUM: 01 / 2022	
PROFESIA :		STATIKA		SPRACOVATEĽ :	
VYPRACOVAL:		Miroslav Janov		SAURUS spol. s r.o., HLAVNÁ 847/45, 059 21 SVIT, 0903/432 116, EMAIL: SAURUS@TECHSOFT.SK	
NÁZOV STAVBY :		Zníženie energetickej náročnosti a zvýšenie efektívnosti vo výrobe ovocných produktov			
STAVEBNÝ OBJEKT :		SO 01 Objekt skladu výrobkov			
MIESTO STAVBY :		Prešovská 8, STARÁ LUBOVŇA			
INVESTOR		GAS Familia, s.r.o. Stará Ľubovňa			
VÝKRES :		Výkres výstuže dosky rampy 1		MIERKA: 1:50 ČÍSLO VÝKRESU 1np-04	
				REV.	