



Výstuž základovej pätky ZPK-1 /4ks
Pôdorys

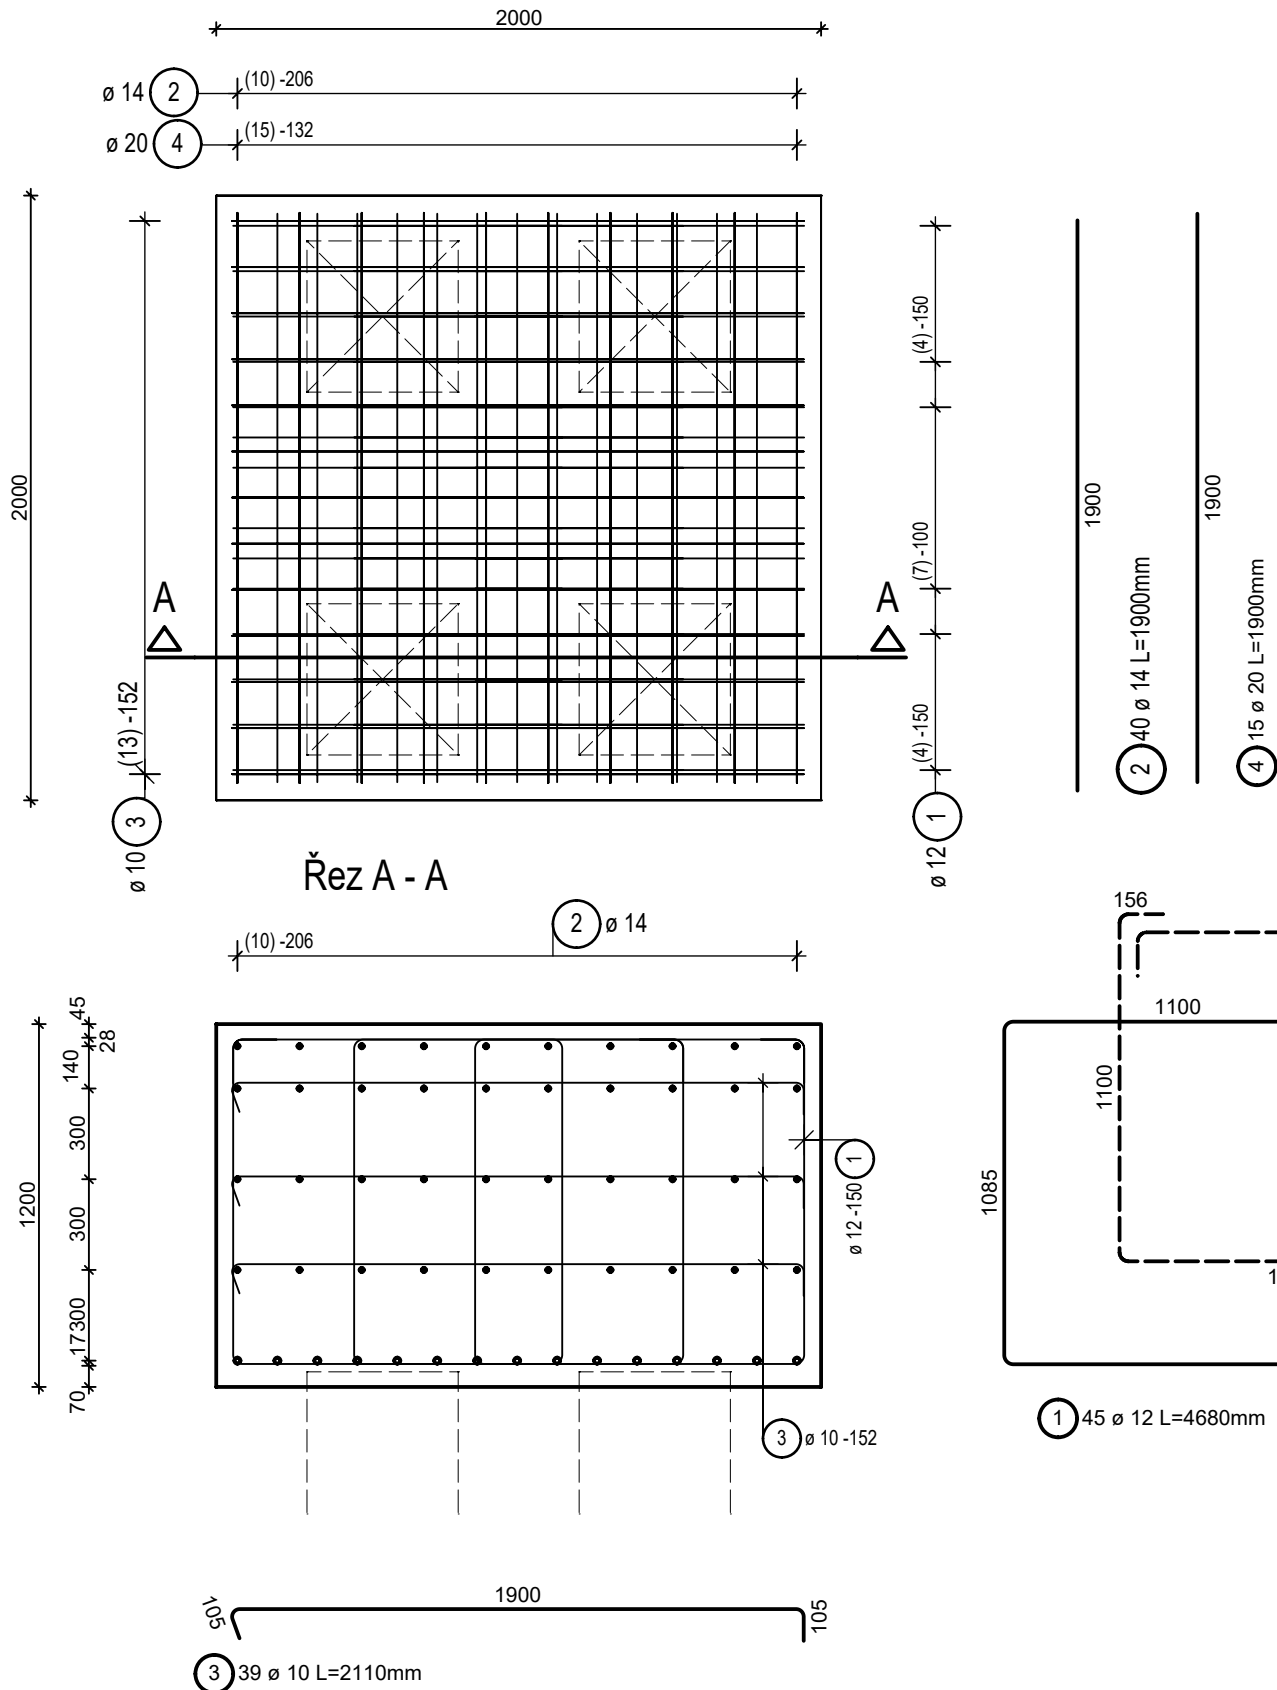

Výkaz výstuže pre 1ks

Pol.	Ks	Ø	Jednotl. dĺžka	Celková dĺžka	Hmotnosť
		[mm]	[m]	[m]	[kg]
1	45	12	4.68	210.60	187.01
2	40	14	1.90	76.00	91.96
3	39	10	2.11	82.29	50.77
4	15	20	1.90	28.50	70.40
Celková hmotnosť [kg] :					400.14
4ks					1600,56kg


Výstuž základovej pätky ZPK-2 /39ks
Pôdorys

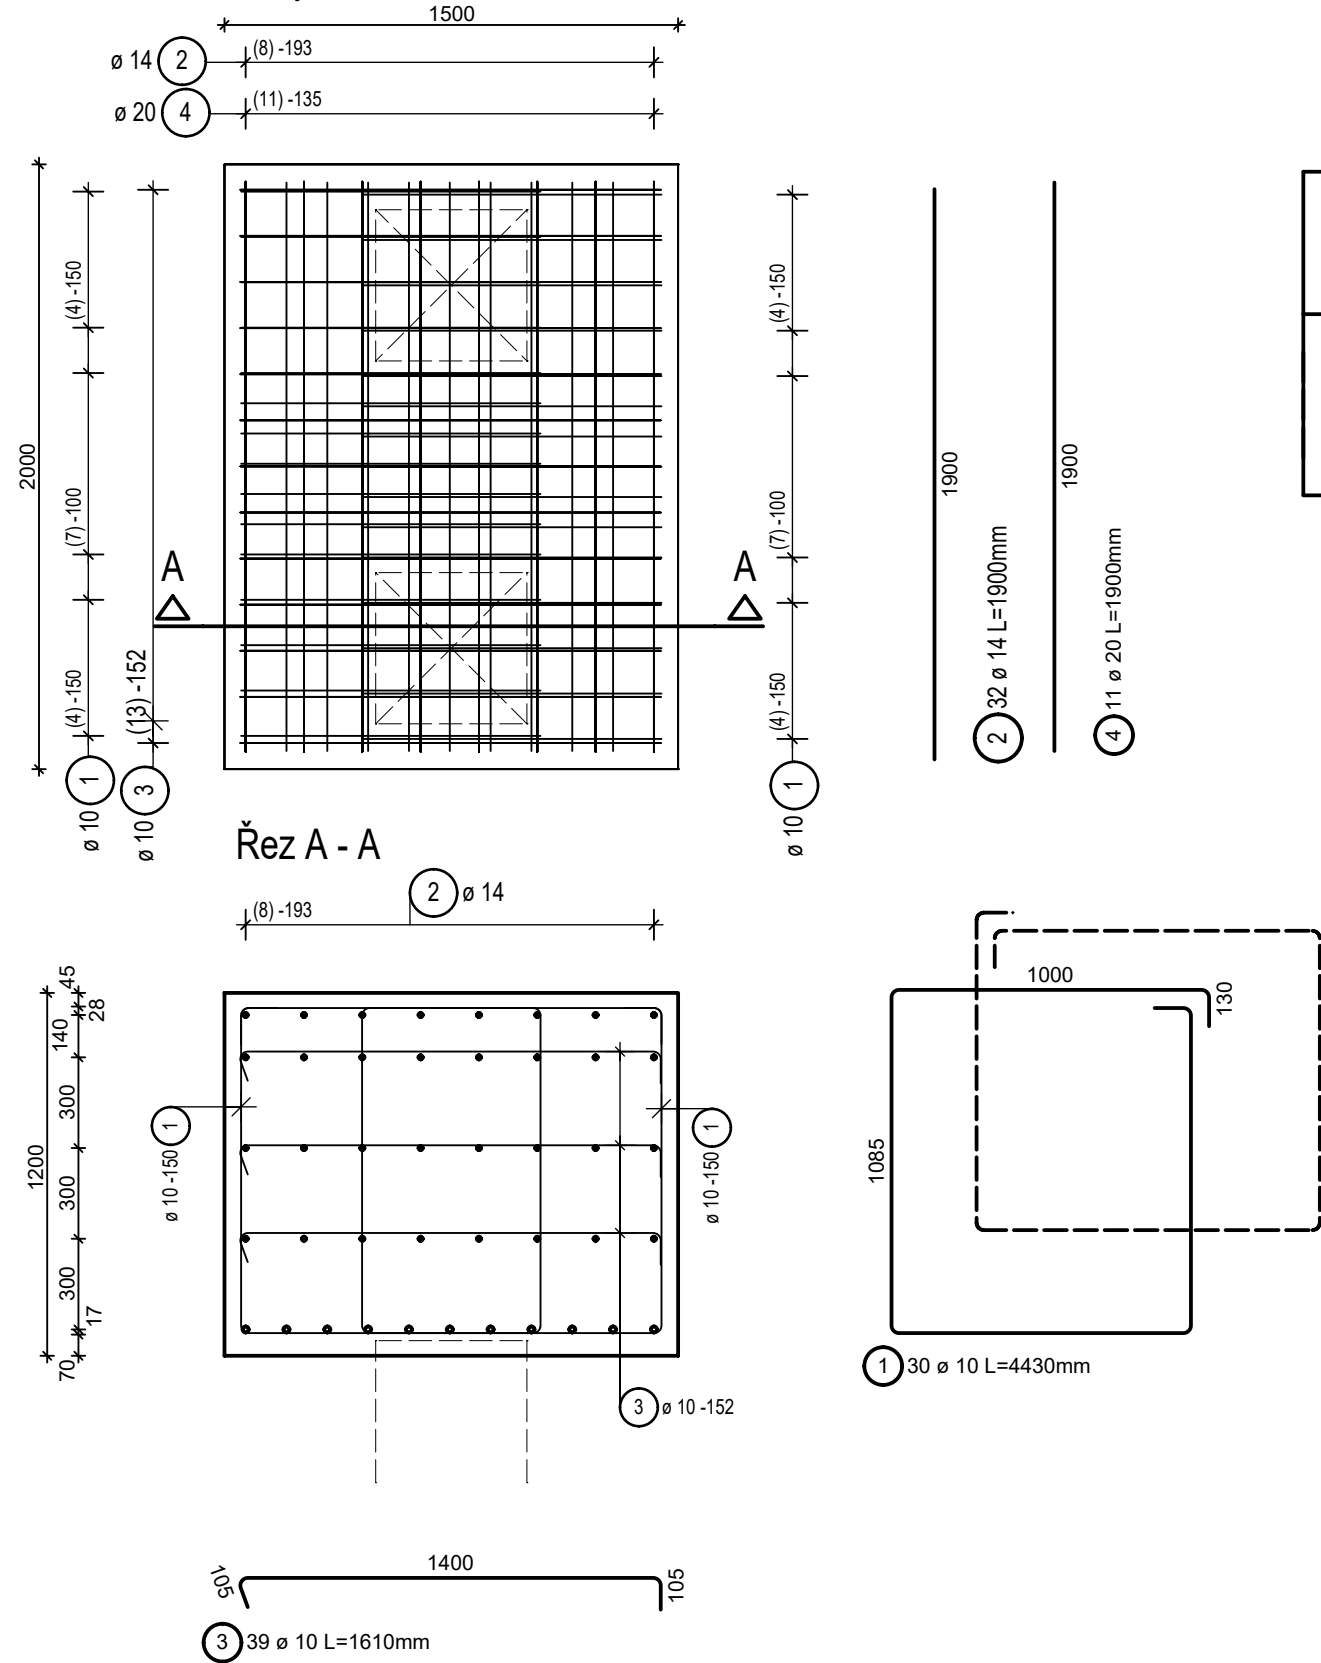


Výkaz výstuže pre 1ks

Pol.	Ks	Ø	Jednotl. dĺžka	Celková dĺžka	Hmotnosť
		[mm]	[m]	[m]	[kg]
1	30	10	4.43	132.90	82.00
2	32	14	1.90	60.80	73.57
3	39	10	1.61	62.79	38.74
4	11	20	1.90	20.90	51.62
Celková hmotnosť [kg] :					245.93
39ks					9591,27kg

Výstuž základového pásu
ZPA1 L=170,90bm

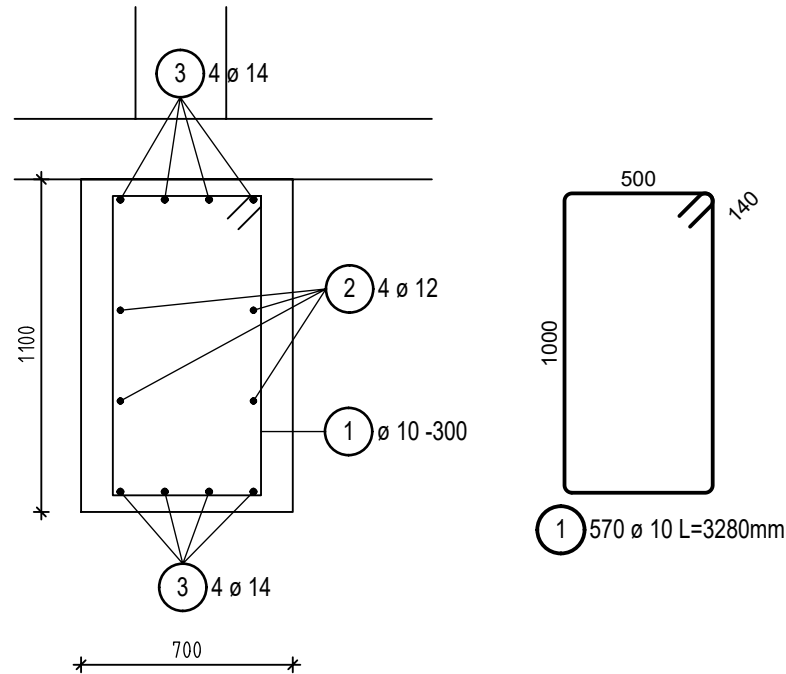

Výstuž základového pásu
ZP1 - ZP24 L=126bm

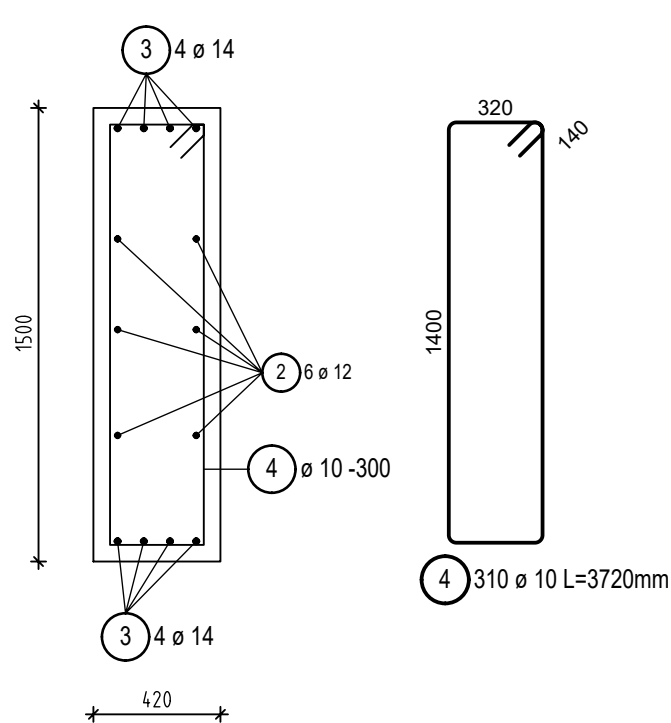


Výkaz výstuže

Pol.	Ks	Ø	Jednotl. dĺžka	Celková dĺžka	Hmotnosť
		[mm]	[m]	[m]	[kg]
1	570	10	3.28	1869.60	1153.54
2	1	12	bm	1583.56	1406.20
3	1	14	bm	2612.72	3161.39
4	310	10	3.72	1153.20	711.52
Celková hmotnosť [kg] :					6432.65

- Poznámka :
- do pätiiek osadiť horný stupeň PREFA kalichů
 - poloha kalichů v päťke sa prispůsobí polohe stůpa

Ocel' : 10 505(R)
Betón : C25/30
krytie výstuže 50mm

±0,000 = 674,293 m.n.m
S - JTSK

STUPEŇ DOKUMENTÁCIE : PSP / PROJEKT PRE STAVEBNÉ POVOLENIE /		DÁTUM: 01 / 2022		
PROFESIA :	STATIKA	SPRACOVATEL :	SAURUS spol. s r.o., HLAVNÁ 847/45, 059 21 SVIT, 0903/432 116, EMAIL: SAURUS@TECHSOFT.SK	
VYPRACOVAL:	Miroslav Janov			
NÁZOV STAVBY :	Zníženie energetickej náročnosti a zvýšenie efektívnosti vo výrobe ovocných produktov			
STAVEBNÝ OBJEKT :	SO 01 Objekt skladu výrobkov			
MIESTO STAVBY :	Prešovská 8, STARÁ LUBOVŇA			
INVESTOR	GAS Família, s.r.o. Stará Lubovňa			
VÝKRES :	Výkres výstuže základových pätiiek a pásu		MIERKA: 1: 25 ČÍSLO VÝKRESU za-02	
			REV.	