


PODÉLNÝ PROFIL VĚTEV 2A, VARIANTA 2
M 1 : 1 000 / 100

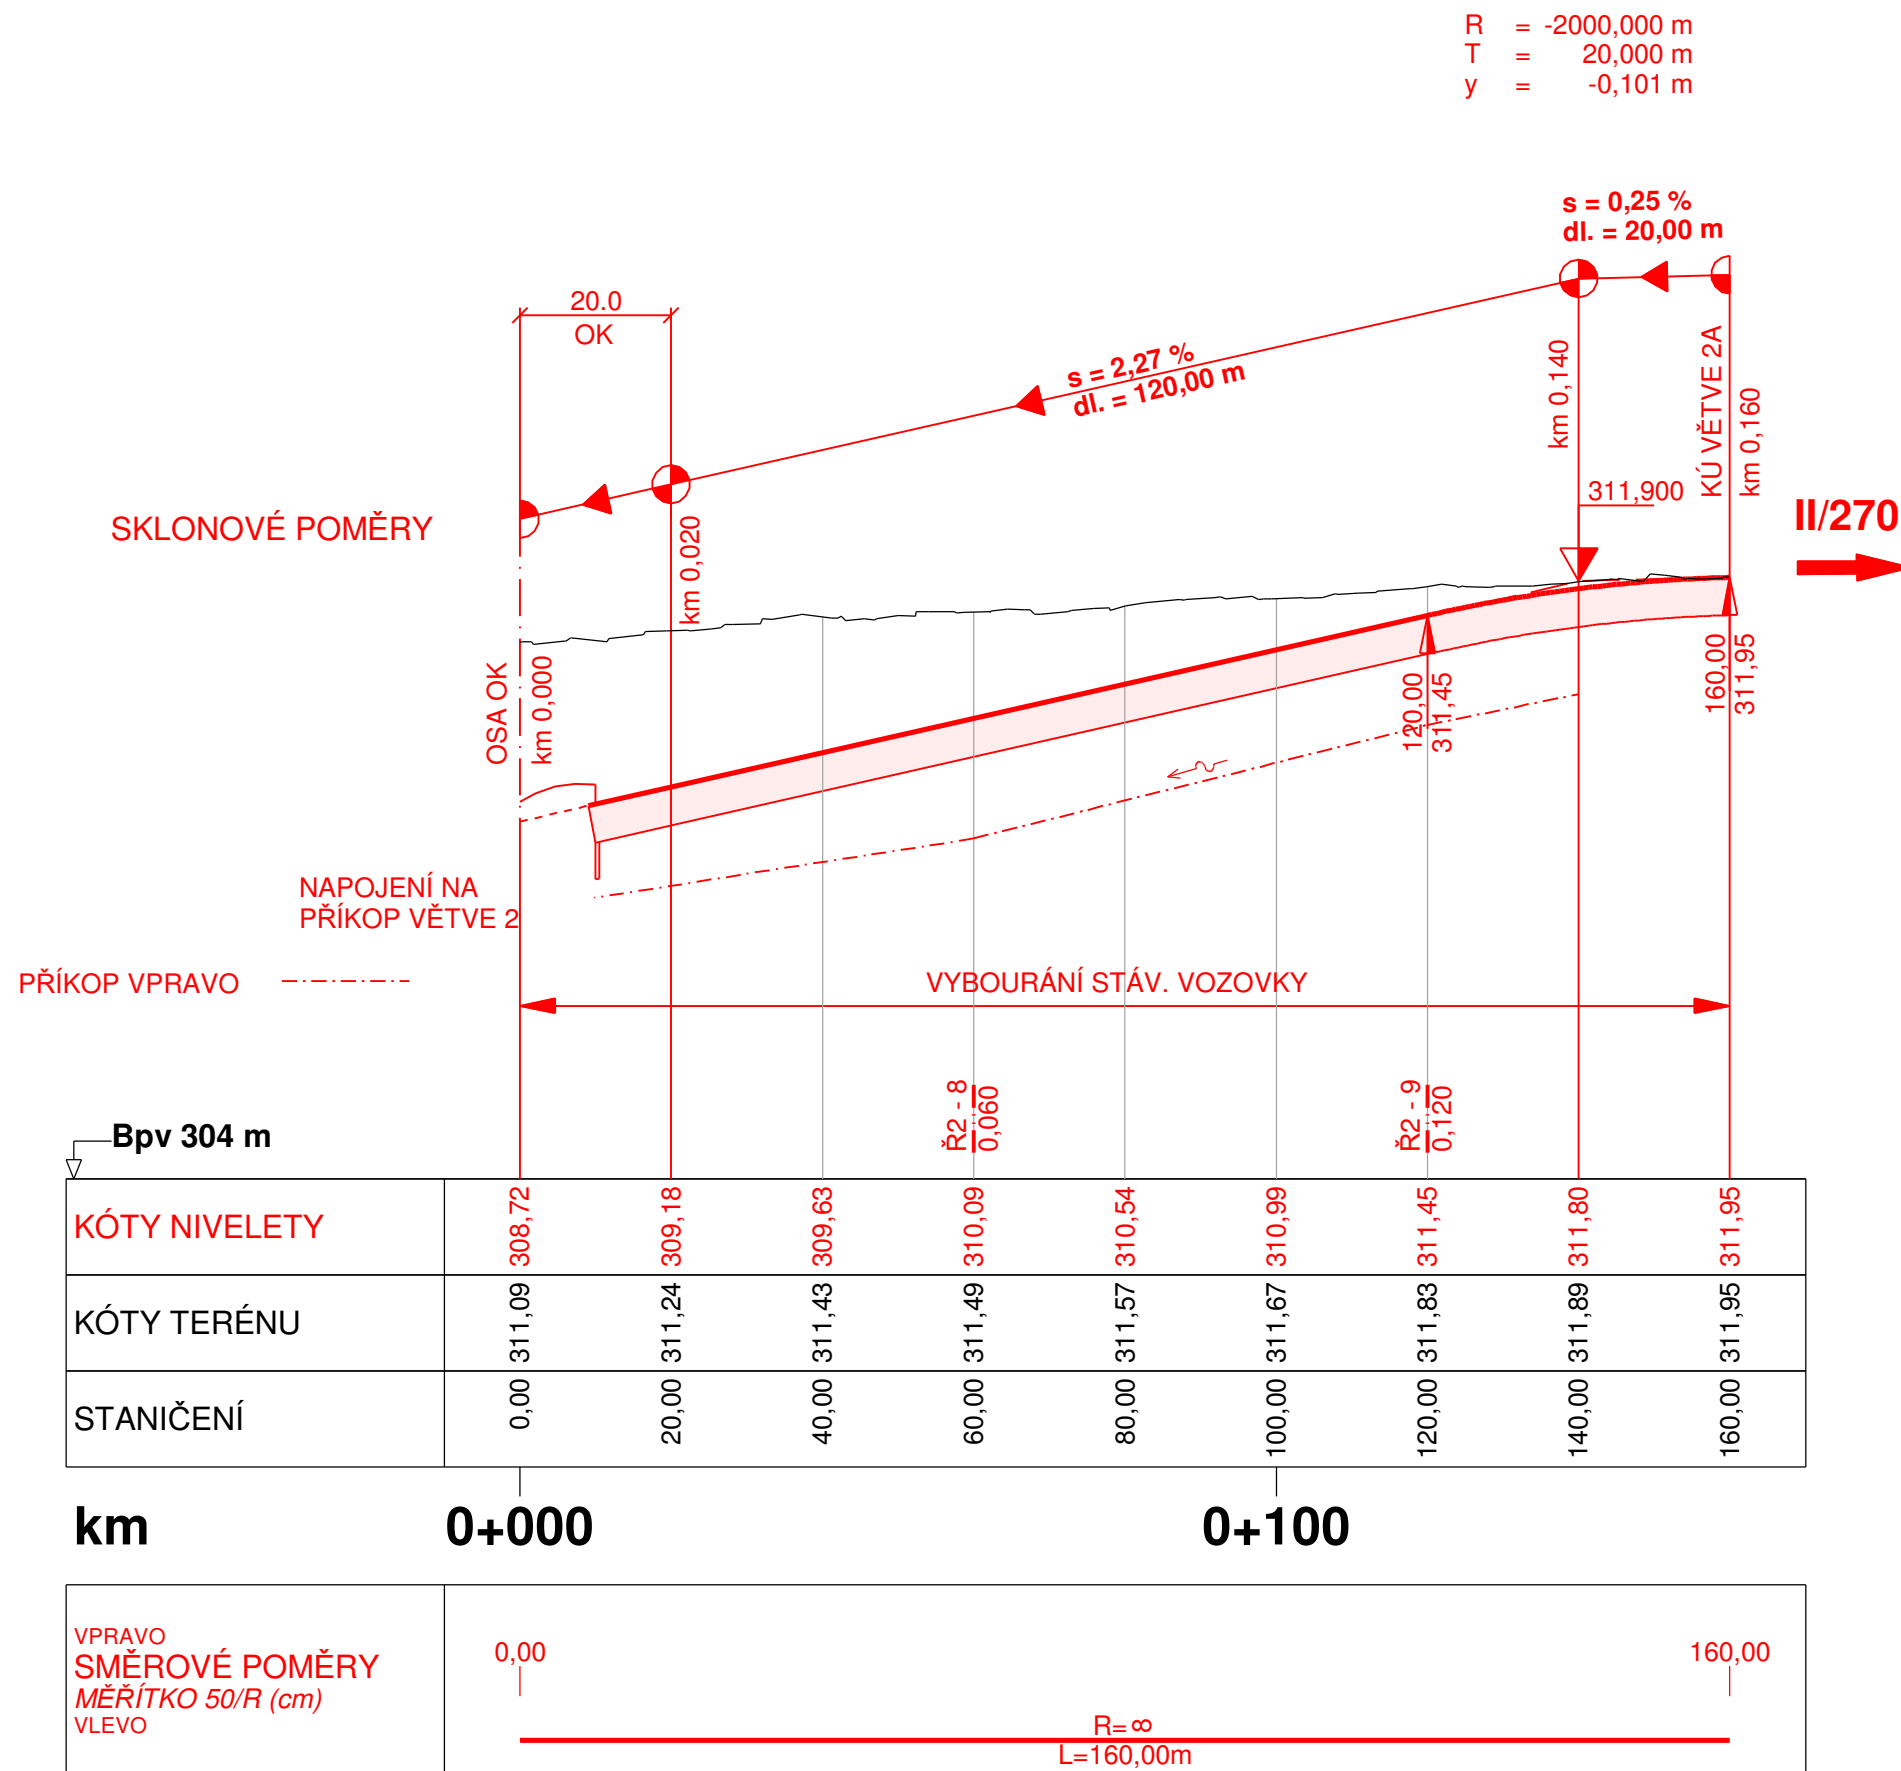

Výškový systém: Bpv

Objednatel:

Krajská správa silnic Libereckého kraje, příspěvková organizace
České mládeže 632/32, 460 06 Liberec 6

Zhotovitel:



Valbek, spol. s r.o.
Vaňurova 505/17
460 02 Liberec 3

	Vypracoval	ING. S. RATNIKOVÁ		Zak. číslo	21-LI12-011
	Zodp. projektant	ING. M. KOLOUŠEK		Datum	09/2022
	Tech. kontrola	ING. M. KOLOUŠEK		Stupeň	STUDIE
	Akce			Počet formátů	3 x A4
Zhotovitel: Valbek, spol. s r.o. Vaňurova 505/17 460 02 Liberec 3	ÚPRAVA MÚK SILNICE II/278 S MÍSTNÍ KOMUNIKACÍ VE STRÁŽI POD RALSKEM			Měřítko	1 : 1 000 / 100
	Příloha PODÉLNÝ PROFIL VĚTEV 2A, VARIANTA 2			Č. přílohy	Paré
				4.4	