




Z1 ZRCADLO VE FILTRU 1.03 1:50

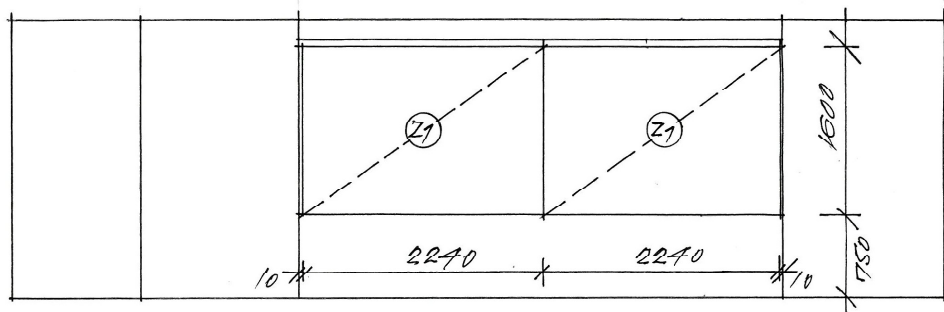


Z4 ZRCADLO NAD UMÝVADLEM

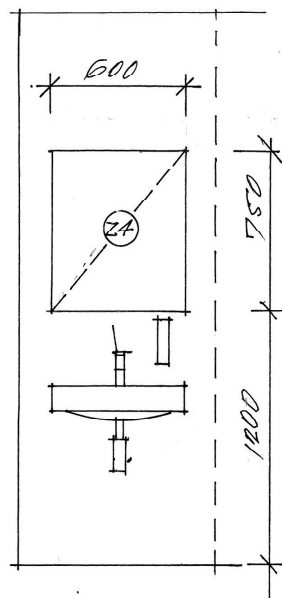


Z5 ZRCADLO NAD DVEĚMA UMÝVADLI 1:25

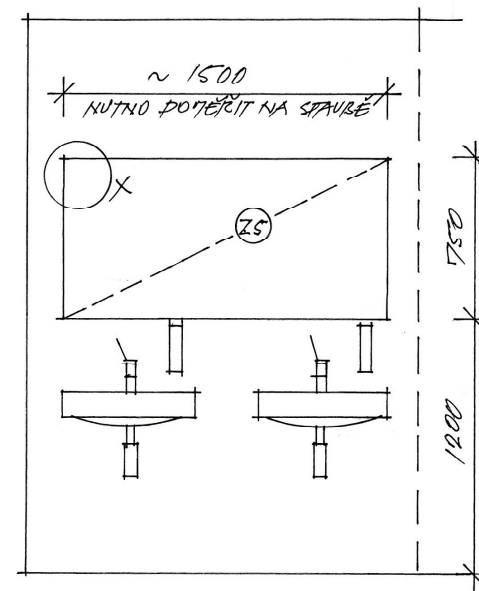



DETAIL X 1:1

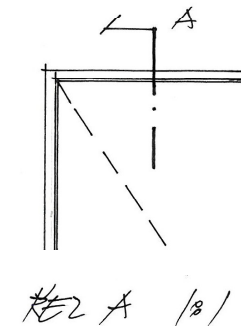

Z2 ZRCADLA V ŠATNÁCH 1.04 1:50

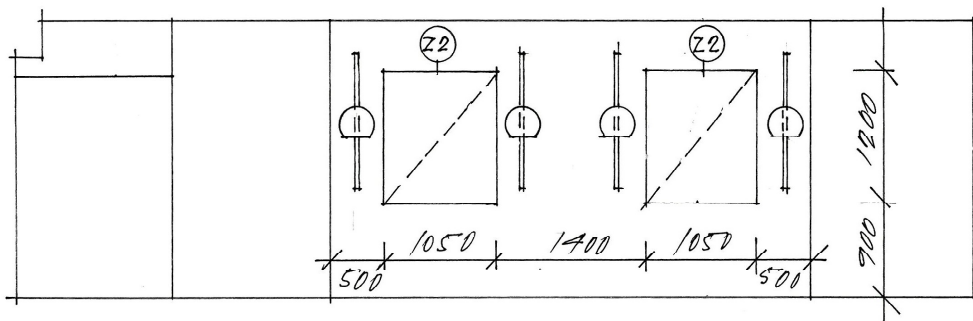

Z3 ZRCADLA V ŠATNÁCH 1.04 1:50

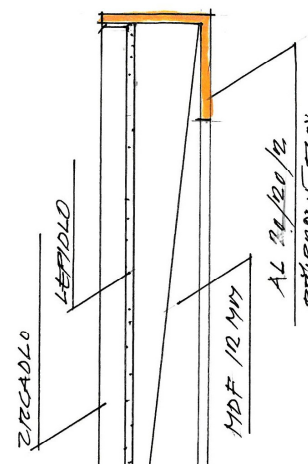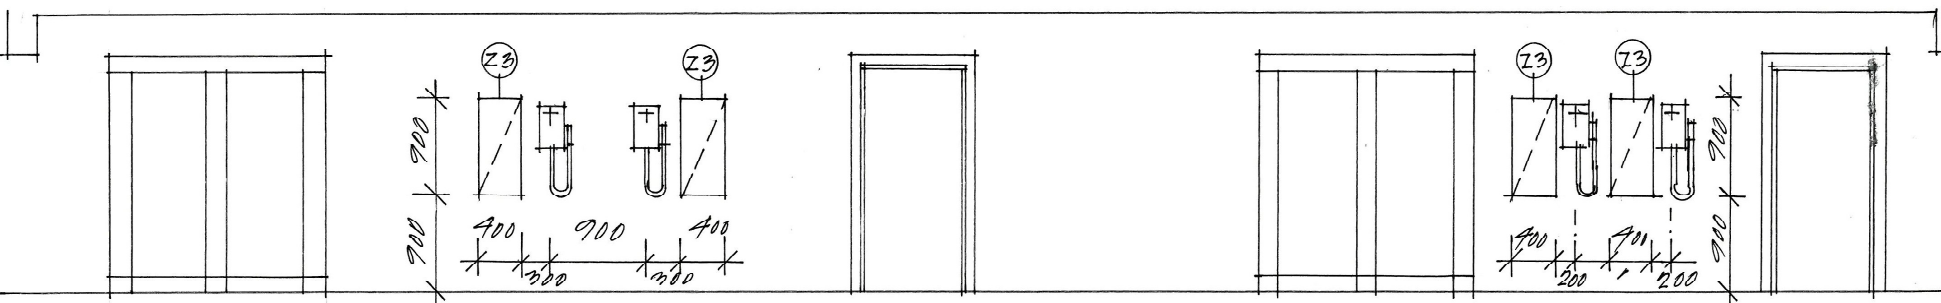

POZNÁMKA

- VEŠKERÉ NEJASNOSTI KONZULTUJTE S GP
- BAREVNÉ ŘEŠENÍ NUTNO PŘED PROVEDENÍM KONZULTOVAT A PŘEDLOŽIT
- VZORKY VE VARIANTÁCH K ODSLOUHLAŠENÍ GP
- VÝROBNÍ DOKUMENTACI NUTNO PŘED VÝROBOU ODSLOUHLAŠIT GP
- ZAŘÍZENÍ INTERIÉRU, KTERÉ PŘÍMO VÁŽE NA PŘESNÉ ROZMĚRY STAVBY NUTNO ZNOVU PROVÉRIT A ZAMĚRIT DLE SKUTEČNÉHO PROVEDENÍ STAVBY

KRYTÝ BAZÉN ZNOJMO, INTERIÉR

NÁVRH INTERIÉRU _ KVĚTEN 2023

PORÍZOVATEL: MĚSTO ZNOJMO
AUTOR: ALEŠ BURIAN, GUSTAV KRIVINKA, SPOLUPRÁCE: JOSEF JOHN

Z - ZDRCADLA

C.3.12