


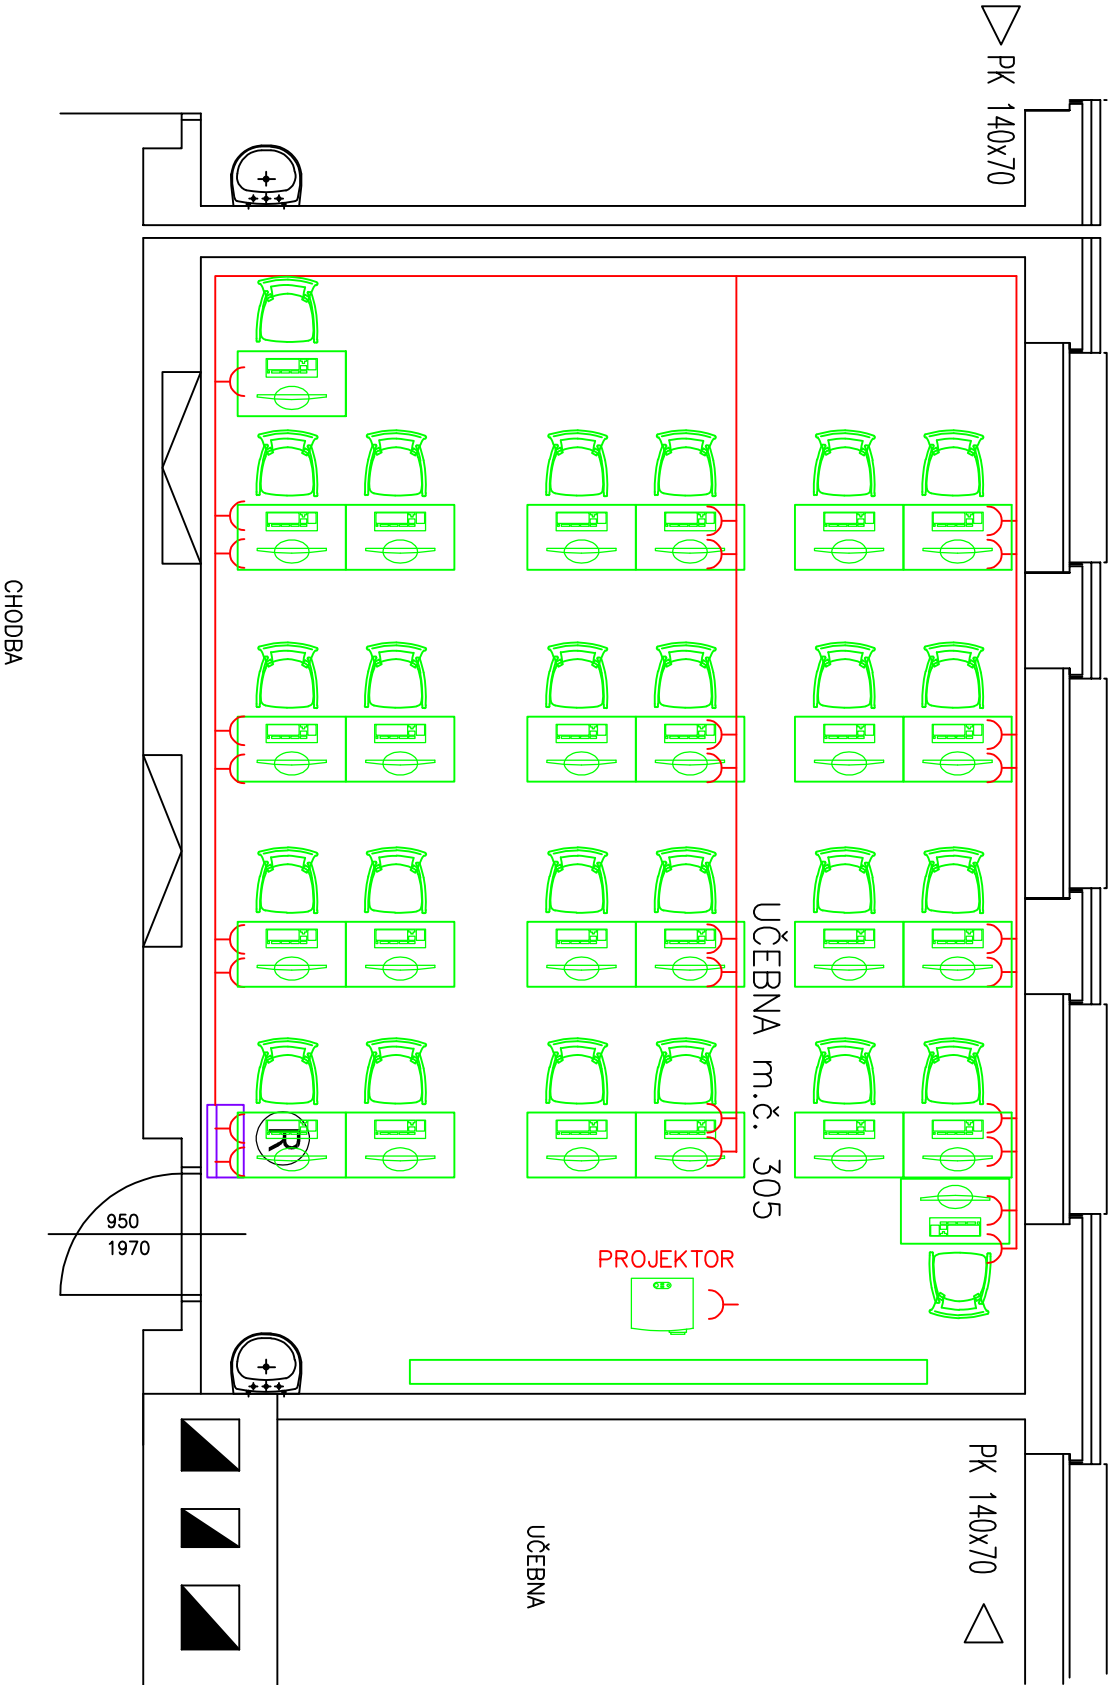




ELEKTROINSTALACE 26xPC

ROZMÍSTĚNÍ NÁBYTKU MMU

○



LEGENDA ELEKTRO:

-  NOVÁ ROZVODNICE NÁTĚSNĚNÁ HORNÍ OKRAJ
-  PARAPETNÍ KANÁL PK 140x70
-  DRÁTĚNÝ ŽLAB V PODLAŽE ŠÍŘKA 300mm VÝŠKA BOČNICE 60mm
- PC  ZÁSUVKY PRO IT TECHNIKU OSADIT V PK
- R  PC

Pozn: tarsy vedení kabelů jsou v parapetním kanále pod parapetem.

| | | | |
|---|--|--------------------|--|
| ZODPOVĚDNÝ PROJEKTANT: | | VYPRACOVAL: | |
| Ing. Daibor Havel | | Ing. Daibor Havel | |
| INVESTOR: | | MÚ Slezská Ostrava | |
| MÍSTO STAVBY: | | ZŠ Chrušťova | |
| ELEKTROINSTALACE | | FORMÁT: | |
| UČEBNA3.NP m.č.305 | | Č. ZAKÁZKY: | |
| OBSAH VÝKRESU: | | STUPEŇ PD: | |
| Rozmístění nábytku, trasy vedení elektroinstalace | | MĚŘÍTKO: | |
| | | 1:100 | |
| | | ČÍSLO VÝKRESU: | |
| | | 04 | |