PÔDORYS 1.NP
(Vstavok "D1")

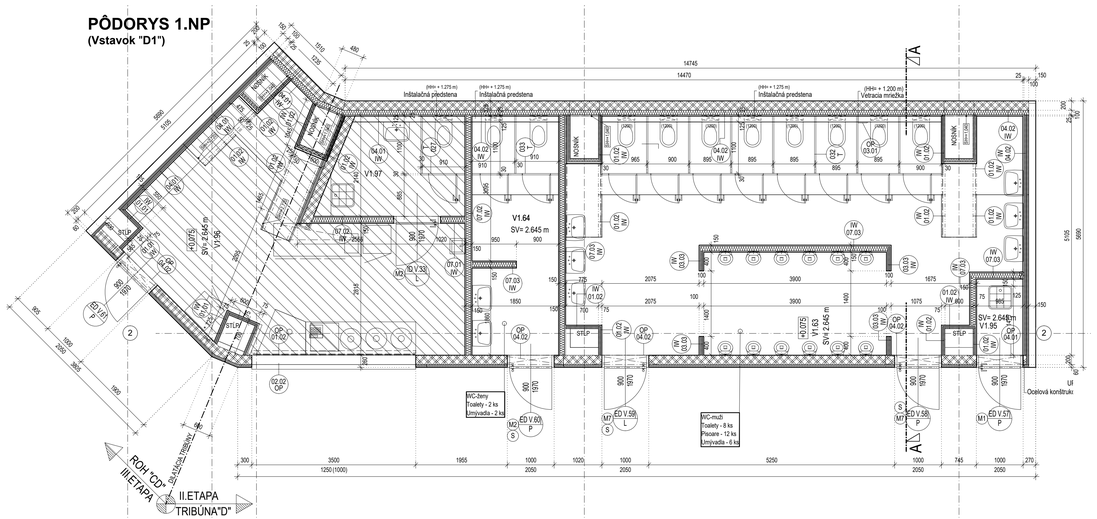

PÔDORYS STRECHY
(Vstavok "D1")

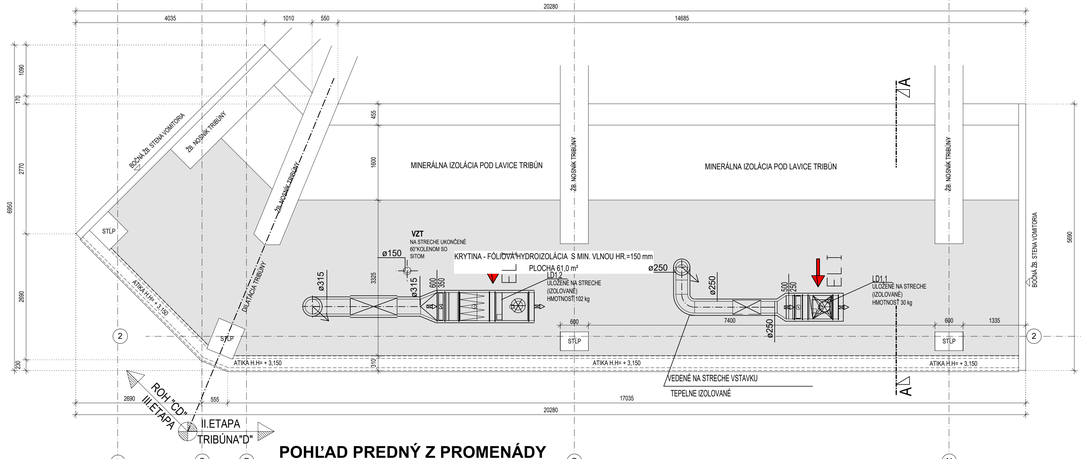

POHĽAD PREDNÝ Z PROMENÁDY
(Vstavok "D1")

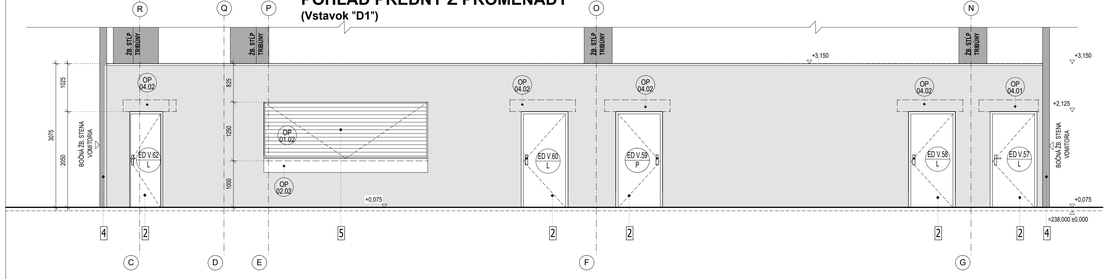

Úprava dokumentácie na základe aktualizácie architektonického konceptu
- Vyhorenie Med. Room, vyhorenie oplotenia pre garážbu – vstavok D4
- Úprava rohov na 1.NP a nadväzujúcich stavebných konštrukcií.
Rohy CD,BC – Upravené na vlastí pre vozidlo, Vyhorenie brány v oplotení vjazdu, Zrušenie brány a oplotenia vjazdu do ihriska
Rohy AD,AB – Rohy pre imobilných s trvalou osobnou rampu
- Ponechanie vybudovaného WC pre imobil. – vstavok A2
- Úprava vstavku D1 v sektore hosti – zrušenie WC imobilný a rozšírenie bufetu o skladový priestor rovnako ako v sektore domácich.
- Doplnenie WC pre imobilných vstavok C8 - Rsh CD
- Aktualizácia počtu divákov a imobilných divákov
- Rozšírenie sektora hostí a domácich
- Pridanie dopínkových prefabrikovaných prvkov - schodíkov a podesty s rozšírením zábradlím, v rohoch CD,BC (požiadavka PBS)

LEGENDA MIESTNOSTÍ - VSTAVOK D1

	OZNAČENIE	NÁZOV MIESTNOSTI	PLOCHA [m²]	PODLAHA	STENA	STROP	POZNÁMKA
01.94.2	V1.63	WC - MUŽI	46.17	DLAŽBA	W2/W3	C2 SDK-I	OBKLAD DO VÝŠKY 2000 mm
	V1.64	WC - ŽENY	9.31	DLAŽBA	W2/W3	C2	OBKLAD DO VÝŠKY 2000 mm
	V1.94	WC IMOBILNÍ	6.66	DLAŽBA	W2/W3	C2 SDK	OBKLAD DO VÝŠKY 2000 mm
	V1.95	UPRATOVACIA MIESTNOSŤ	1.60	DLAŽBA	W2/W3	C2 SDK-I	OBKLAD DO VÝŠKY 2000 mm
	V1.96	BUFET	21.05	DLAŽBA	W2/W3	C2 SDK	OBKLAD DO VÝŠKY 2000 mm
	V1.97	ZÁZEMIE	5.97	DLAŽBA	W2/W3	C2	OBKLAD DO VÝŠKY 2000 mm

SKLADBY STIEN - VSTAVKY

OBVODOVÁ STENA:

S1-V
- VNÚTORNÁ VÁPENNOCEMENTOVÁ OMIETKA HR. 10 mm
- PÓROBETÓNOVÉ TVÁRNICE HR. 200 mm
- LEPIACA MALTA HR. CCA 5 mm
- TEPELNÁ IZOLÁCIA - MINERÁLNA VLNA HR. 60 mm
- LEPIACA MALTA HR. CCA 5 mm
- VONKAJŠIA OMIETKA - SILIKÁTOVÁ

KAPOTOVANIE STĹPOV, NOSNÍKOV

S2-V
- TEPELNÁ IZOLÁCIA - MINERÁLNA VLNA HR. 50 mm
- PAROZÁBRANA
- 2x SADROKARTÓNOVÁ DOSKA HR. 12,5 mm
- MALBA - DIFÚZNA / V HYGIEN. MESTNOSTI: KER.OBKLAD DO v=2000mm

PRIEČKA HR. 100, 125, 150 mm

S3-V
- MALBA - DIFÚZNA / V HYGIEN. MESTNOSTI.: KER.OBKLAD DO v=2000mm
- 2x SADROKARTÓNOVÁ DOSKA HR. 12,5 mm
- TEPELNÁ IZOLÁCIA - MINERÁLNA VLNA HR. 50, 75,100 mm
- 2x SADROKARTÓNOVÁ DOSKA HR. 12,5 mm
- MALBA - DIFÚZNA / V HYGIEN. MESTNOSTI.: KER.OBKLAD DO v=2000mm

*PRI MOKROM PREVEDENÍ (HG PREST.) POD DLAŽBU APLIKOVAŤ HYDROIZOL. MEMBRÁNU
**PRI MOKROM PREVEDENÍ ZELENÝ IMPREGNOVANÝ SADROKARTÓN
***PRI POŽIARNYCH STENÁCH RUŽOVÝ IMPREGNOVANÝ SADROKARTÓN RF- PODĽA PROJ. DOKUM. PO.

PREDSTENA ZO STRANY MUROVANEJ STENY

S4-V
- PÓROBETÓNOVÉ TVÁRNICE HR. 200 mm
- TEPELNÁ IZOLÁCIA - MINERÁLNA VLNA HR. 100 mm
- 2x SADROKARTÓNOVÁ DOSKA HR. 12,5 mm
- MALBA - DIFÚZNA / V HYGIEN. MESTNOSTI.: KER.OBKLAD DO v=2000mm

*PRI MOKROM PREVEDENÍ (HG PREST.) POD DLAŽBU APLIKOVAŤ HYDROIZOL. MEMBRÁNU
**PRI MOKROM PREVEDENÍ ZELENÝ IMPREGNOVANÝ SADROKARTÓN
***PRI POŽIARNYCH STENÁCH RUŽOVÝ IMPREGNOVANÝ SADROKARTÓN RF- PODĽA PROJ. DOKUM. PO.

SANITÁRNE DELIACE STENY WC

S5-V
- DTD DOSKY LAMINOVANÉ HR. 30mm
FARBA SIVÁ

SKLADBY PODLAHY A STRECHY - VSTAVKY

SKLADBY PODLÁH :

P1-V
- POVRCHOVÁ ÚPRAVA Vid. LEGENDA MIESTNOSTÍ
- TEKUTÁ HYDROIZOLAČNÁ FÓLIA PRI MOKR. PREV.
- VYSTUŽENÝ POTER HR. 70 - 85 mm (vid. povrch úprava)
- TEP. IZOLÁCIA PODLAHOVÁ - EPS . HR. 90mm
- HYDROIZOLÁCIA - ASFALTOVÉ PÁSY S VLOŽKOU Z HLINÍKOVEJ FÓLIE
- ZÁKLADOVÁ DOSKA PODĽA STATIKY HR. 250mm
- PODKLADNÝ BETÓN HR. 50mm
- ZHUTNENÉ ŠTRKOVÉ LÔŽKO HR. 150mm
- PÔVODNÝ TERÉN

SKLADBY STRECHY VSTAVKOV:

ST1-V
- STREŠNÁ FÓLIA
- GEOTEXTÍLIA 200G/M2
- TEPELNÁ IZOLÁCIA - MINER. VLNA HR. 50mm
- TEPELNÁ IZOLÁCIA HR. 100mm
- PAROZÁBRANA
- OCELOVÝ TRAPÉZOVÝ PLECH - PODĽA STATIKY
- OCELOVÁ NOSNÁ KONŠTRUKCIA
- KRYCIA PE FÓLIA HR. 0,25 mm
- KAZETOVÝ PODHĽAD ZOŠKMENÁ SDK + MALBA

POZNÁMKY

- POČAS REALIZÁCIE TRIBÚN PO ETAPÁCH BUDE POTREBNÉ REALIZOVAŤ DOČASNÉ ZÁBRADLIA vr 1.1 m NA OKRAJOCH PROTI PREPADNUTIU Z TRIBÚN !!!
- STAV ZARIADENIE CATERINGU JE VO VYHREVOCH ZARIADENIACH PO VYBUDOVANÍ VŠETKÝCH ETÁP
- " ZARIADENIE CATERINGOVÉHO VÝťAHU BUDE REALIZOVANÉ NA NÁKLADY BUDÚCEHO UŽÍVATEĽA - CATERINGOVÚ SPOLOČNOSŤ.
- PODĽA OPISU ZÁVÁZKY CATERINGOVÉ ZÁZEMIE GENERÁLNY DODÁVATEĽ (GD) ODOVZDÁ AKO HOLOPRIESTOR. VÝŤAHOVÚ ŠACHTU CATERINGU GD PRIPRAVÍ NA NÁKLADY INVESTORA (KFA). A SAMOTNÉ ZARIADENIE BUDE NA NÁKLADY CATERINGOVEJ SPOLOČNOSTI. PRÍPADNE DOKONČÍ SAMOTNÁ CATERINGOVÁ SPOLOČNOSŤ.
- SVETLÉ VÝŠKY UVÁDZANÉ V PODOBNÝCH OPISOCH SÚ VÝŠKU MIESTNOSTÍ PO STROPNÚ DOSKU - NEZOHĽADŇUJÚ POTRUBIA A TECHNOLÓGIE VEDENÉ POD STROPOM
- TÁTO PROJEKTOVÁ DOKUMENTÁCIE JE VYPRACOVANÁ V ZMYSLE A ROZSAHU REALIZAČNEJ DOKUMENTÁCIE A V ŽIADNOM PRÍPADE NENAHRÁDZA VYŠŠIE STUPEŇ PROJEKTOVEJ DOKUMENTÁCIU, T.J. DIELENSKU DOKUMENTÁCIU.
- PRED ZAČIATIM STAVEBNÝCH PRÁC NA POZEMKU JE NUTNÉ VYTVOŘIŤ VŠETKY JESTVUJÚCE INŽINIERSKE SIETE ZA ÚČASTI ICH SPRÁVCOV, ABY SA PREDIŠLO ICH PO9KODENIU. PRÍPADNE ŁÚME NA ZDRAVÍ PRACOVNÍKOV
- PROJEKTANT NENESIE ŽIADNU ZODPOVEDNOSŤ ZA ZMENY USKUTOČNENÉ BEZ JEHO PRSOMNÉHO SÚHLASU.
- ZHOTOVITEĽ JE POVINNÝ O ZISTENÝCH CHYBÁCH V DOKUMENTÁCII NEODKLADNE INFORMOVAŤ PROJEKTANTA.
- ZHOTOVITEĽ JE POVINNÝ ZMENY A ÚPRAVY KONŠTRUKČNÉHO RIEŠENIA KONZULTOVAŤ S PROJEKTANTOM.
- POŽIARNA BEZPEČNOSŤ STAVBY JE RIEŠENÁ V ČASTI B.2 POŽIARNO BEZPEČNOSTNÉ RIEŠENIE STAVBY.
- VŠETKY OCEĽOVÉ KONŠTRUKCIE BUDÚ OPATRENÉ NÁTEROM PROTI KOROZI, RESP. VČ. POVRCHOVÁ ÚPRAVA PRE JEDNOTLIVÉ OCEĽOVÉ KONŠTRUKCIE.
- VŠETKY ŽELEZOBETÓNOVÉ KONŠTRUKCIE VIDITEĽNÉ BEZ ĎALŠÍCH NAVRHOVANÝCH POVRCHOVÝCH ÚPRAV BUDÚ VYHOTOVENÉ V HLADKEJ KVALITE !!!
- TÁTO PROJEKTOVÁ DOKUMENTÁCIA SLÚŽI VÝHRADNE PRE REALIZÁCIU STAVBY A JEJ SPRACOVANIE ZODPOVEDÁ ROZSAHU A OBSAHU DANÉHO PRÁVNYMI PREDPISMI PRE TENTO STUPEŇ DOKUMENTÁCIE. PRE INÉ A NASLEDOVNÉ POTREBY MUSÍ BYŤ SPRACOVANÁ DOKUMENTÁCIA K TOMU ÚČELU URČENÁ.
- V PRÍPADE ZMENY PODKLADOV, ČI VZNIKU NOVÝCH SKUTOČNOSTÍ SI PROJEKTANT VYHRADZUJE PRÁVO NA POSÚDENIE VPLYVU TÝCHTO ZMIEN NA RIEŠENIA A EVENTUÁLNE DOPLNENIE ALEBO ÚPRAVU PROJEKTU. V PRÍPADE ROZPORU MEDZI JEDNOTLIVÝMI PRÍLOHAMI V PROJEKTOVEJ DOKUMENTÁCII JE POTREBNÉ NA TENTO ROZPOR VČAS UPOZORNIŤ A VYŽIADAŤ OFICIÁLNE STANOVISKO PROJEKTANTA.
- DOKUMENTÁCIA RIEŠI A SPRACOVÁVA NA ZÁKLADE ZADANÝCH INFORMÁCIÍ, PODKLADOV A ŽIVALOSTÍ PLATNÝCH KU DŇU JEJ VZNIKU.
- NEDODELITEĽNOU SÚČASŤOU VYHREVOVEJ ČASTI SÚ DOKUMENTY TABLIKOVÉHO CHARAKTERU A TECHNICKÉ SPRÁVY.
- VŠETKY DODÁVKY, PRÁCE A VÝKONY MUSIA SPĽŇAŤ TECHNICKÉ A KVALITATÍVNE PODMIENKY, KTORÉ URČUJÚ PLATNÉ SLOVENSKÉ ZÁKONY, NORMY, HYGIENICKÉ PREDPISY A NARIADENIA.
- DODÁVATEĽ STAVBY MUSÍ ČIŇAŤ NA DODRŽIAVANIE MONTÁŽNYCH A TECHNOLOGICKÝCH POKYNOV PRÍSLUŠNÝCH VÝROBCOV STAVEBNÝCH PRVKOV A KONŠTRUKCIÍ UVEDENÝCH V TEJTO DOKUMENTÁCII.
- DODÁVATEĽ JE POVINNÝ SI RIADNE NASTUDOVAŤ DOKUMENTÁCIU VRÁTANE VYJADRENÍ A STANOVÍSK DOTKNUTÝCH ORGÁNOV ŠTÁTNEJ SPRÁVY A SPRÁVCOV INŽINIERSKYCH SIETÍ.
- DOKUMENTÁCIU MOŽNO POUŽÍVAŤ VÝHRADNE V ZMYSLE PRÍSLUŠNEJ ZMLUVY O DIELO.
- DOKUMENTÁCIA JE CHRÁNENÁ AUTORSKÝM PRÁVOM.
- PRED REALIZÁCIOU VÝPLŇOVÝCH KONŠTRUKCIÍ ZAMERAŤ SKUTOČNÉ ROZMERY OTVOROV!
- OTVORY PRE PRESTUPY A MONTÁŽ RÚROVODOV NOSNÝCH KONŠTRUKCIÁCH VČ. ČASŤ STATIKA. PO REALIZÁCII BUDÚ MONTÁŽNE OTVORY V NOSNÝCH KONŠTRUKCIÁCH ZAMUROVANÉ A V MIESTACH PRESTUPOV BUDÚ ZHOTOVENÉ UPCHÁVKY V ZMYSLE POŽIARNOBEZPEČNOSTNÉHO RIEŠENIA STAVBY. UPCHÁVKY PRE PRESTUPY PLATÍA PRE NOSNÉ AJ NENOSNÉ KONŠTRUKCIE.
- OZNAČENIE PRVKOV ZÁMOČNÍCKYCH VÝROBKOV A OPLOTENIA NA TRIBÚNACH VČ. VÝKRESY 4.NP ,JEDNOTLIVÝCH TRIBÚN.
- UZEMNENIA A BLESKOZVODY ZO ŠTADIÓNA BUDÚ VEDENÉ V PREFABRIKOVANÝCH ŽELEZOBETÓNOVÝCH STĹPOCH.
- UZEMNENIE A BLESKOZVOD VČ. ČASŤ ELI.
- PODĽA VYHLÁŠKY Č.532/2002 Z.z. MUSÍ BYŤ PRVÝ A POSLEDNÝ STUPEŇ KAŽDÉHO SCHODISKOVÉHO RAMENA VYRAZNE FAREBNE ROZOZNATEĽNÝ OD OKOLIA.

Časti cateringu realizované dodávateľom technológie kuchyne v II. etape na náklady KFA

LEGENDA MATERIÁLOV - VSTAVKY

1 - MUROVANÁ OBVODOVÁ STENA S TEP. IZOLÁCIOU hr.= 60 mm, - SILIKÁTOVÁ OMIETKA
2 - HLINÍKOVÉ OKNÁ A DVERE S IZOLAČNÝM ZASKLENÍM - TYP PODĽA VÝKAZU
3 - PLASTOPLECHOVÉ OPLECHOVANIE HRÁN, RÚR, ZVODOV, ŽLABOV, ATÍK
4 - ŽELEZOBETÓNOVÉ KONŠTRUKCIE - HLADKÝ BETÓN
5 - ROLOVACIE PLNÉ MRIEŽE - TYP PODĽA VÝKAZU

OZNAČENIE DVERÍ

ED - EXTERIÉROVÉ DVERE
ID - INTERIÉROVÉ DVERE
X. - UMIESTNENIE DVERÍ V - V. VSTAVKY,
1 - POSCHODIE V AB
ED X.01 L
PORADOVÉ ČÍSLO DVERÍ
ĽAVÉ / PRAVÉ
S SAMOZATVÁRAČ
POZNÁMKA: PRESNÁ ŠPECIFIKÁCIA VČ. VÝKAZ DVERÍ
M1 DVERNÁ MRIEŽKA 325 X 125
M2 DVERNÁ MRIEŽKA 425 X 125
M3 DVERNÁ MRIEŽKA 425 X 225
M4 DVERNÁ MRIEŽKA 525 X 125
M5 DVERNÁ MRIEŽKA 525 X 225
M6 DVERNÁ MRIEŽKA 625 X 125
M7 DVERNÁ MRIEŽKA 625 X 225
POZNÁMKA: PRESNÁ ŠPECIFIKÁCIA VČ. VÝKAZ DVERÍ
A1 DVERE S AKUSTICKÝM POŽIADAVKAMI A1=28dB
A2 DVERE S AKUSTICKÝM POŽIADAVKAMI A2=32dB
POZNÁMKA: PRESNÁ ŠPECIFIKÁCIA VČ. VÝKAZ DVERÍ

OZNAČENIE PRVKOV

IW 0X.0X INTERIÉROVÁ STENA
ČÍSLO SKLADBY STENY (ŠPECIFIKÁCIA VČ. VÝPIS)
T 00X SANITÁRNE DELIACE WC STENY
PORADOVÉ ČÍSLO ZOSTAVY
PP 01.0X PREKLADOVÝ PRVOK
OZNAČENIE PREKLADU (ŠPECIFIKÁCIA VČ. VÝPIS)
OP 01.0X OSTATNÉ PRVKY
OZNAČENIE ROLETY (ŠPECIFIKÁCIA VČ. VÝPIS)
OP 02.0X OSTATNÉ PRVKY
OZNAČENIE PARAPETU V BUFETOCH (ŠPECIFIKÁCIA VČ. VÝPIS)
OP 03.0X OSTATNÉ PRVKY
OZNAČENIE VETRACÍCH MRIEŽOK (ŠPECIFIKÁCIA VČ. VÝPIS)
OP 04.0X OSTATNÉ PRVKY
OZNAČENIE STENOVÝCH POŽIARNYCH UZÁVEROV (ŠPECIFIKÁCIA VČ. VÝPIS)

LEGENDA ZNAČENIA
(VSTAVKY)

OP - OSTATNÉ PRVKY
Z - ZÁMOČNÍCKE VÝROBKY
K - KLIMATICKÉ VÝROBKY
T - SANITÁRNE DELIACE STENY
ED , ID , EB - DVERE A BRÁNY
- POZÍCIA POLOŽIEK VČ VÝKRESY DETAILOV

REZ A
(Vstavok "D1")

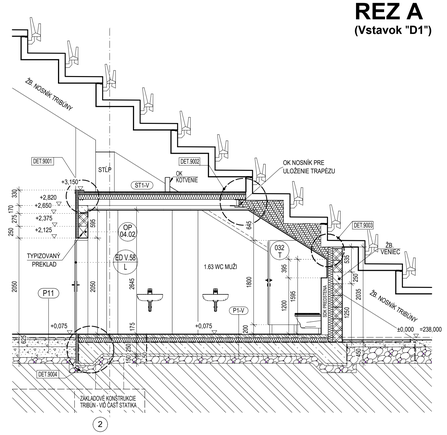

ORIENTAČNÝ PLÁN BUDOVY ŠTADIÓNA

etapizácia samotného štadióna podľa hlavných stavieb

1.ETAPA: podľa požiadaviek štadión 3.kategorie = západná tribúna + východná tribúna + ihrisko
2.ETAPA: podľa požiadaviek štadión 4.kategórie = 2x krátke tribúny južná + severná
3.ETAPA: podľa požiadaviek dokončenie štadión 4.kategórie = 4x spojovacie ROHY tribún

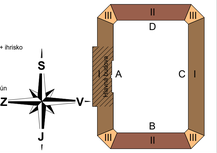

Súradnicový systém/Grid system : S-JTSK
±0,000 = 238.000 m.n.m - (Čistá podlaha 1.NP = + 0,075)
Výškový systém/Vertical system : Bpv

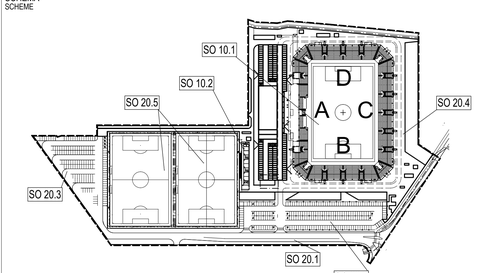

LEGENDA SKRATIEK POVRCHOV

STENY
W1 - PRIZNANÁ ŽELEZOBETÓNOVÁ KONŠTRUKCIA, NÁTER
W2 - KERAMICKÝ OBKLAD DO VÝŠKY DVERÍ, vr 2,000 m, V SPRCHÁCH v = 2,200 m
W3 - OMIETKA PRE MUROVANÉ A OBVODOVÚ ŽB. STENY, resp. pre SDK STENY NÁTER
V PRIESTOROCH KOMUNIKAČNÝCH SCHODÍSK HLAVNEJ BUDOVY BUDÚ BETÓNOVÉ KONŠTRUKCIE OPATRENÉ IBA S NÁTEROM
STROPY
C1 - PRIZNANÁ ŽELEZOBETÓNOVÁ KONŠTRUKCIA
C2 - KAZETOVÝ PODHĽAD, (V ZOŠKMENÝCH ČASTIACH BUDE SDK)

LEGENDA POUŽITÝCH MATERIÁLOV

- HLADKÉ PREFABRIKOVANÉ ŽELEZOBETÓNOVÉ KONŠTRUKCIE (Trieda betonu a ocele vid. časť statika).
- OBVODOVÁ STENA 1.,2.,3.NP- SENDVIČOVÁ FASÁDA S MINERÁLNOU IZOLÁCIOU + DVOJITÝ ZÁKLOP - 2xSDK Z INTERIÉRU
- KONŠTRUKCIE ZO ŽELEZOBETÓNU (Trieda betonu a ocele vid. časť statika).
- KONŠTRUKCIE Z PROSTÉHO BETÓNU (Trieda betonu vid. časť statika).
- OBVODOVÉ NOSNÉ PÓROBETÓNOVÉ TVÁRNICE HR.= 200 mm NA MALTU S PEVNOSŤOU ≥ 2,0 MPa
- PRESKLENÉ FASÁDNE STENY, HLINÍKOVÉ RÁMY A STĹPKY VO VNÚTRI VŠETKY VONKAJŠIE VÝPLNE OTVOROV HLINÍKOVÉ s TEPELNOU IZOLAČNÝMI VÝPLŇAMI
- VNÚTORNÉ DELIACE STENY SDK hr.:150 mm
- VNÚTORNÉ DELIACE STENY SDK hr.:100 mm
- VNÚTORNÉ DELIACE STENY SDK hr.:75 mm
- VNÚTORNÉ DELIACE SYSTÉMOVÉ PRESKLENÉ STENY
- MONTOVANÉ DELIACE STIENKY HYGIENICKÝCH ZARIADENÍ
- ZHUTNENÝ ŠTRKOVÝ NÁSYP VÄČŠEJ FRAKCIE (Trieda frakcie a miera zhutnenia násypu vid. časť statika).
- ZHUTNENÝ ŠTRKOVÝ NÁSYP JEMNEJŠEJ FRAKCIE (Trieda frakcie a miera zhutnenia násypu vid. časť statika).
- PÔVODNÁ ZEMINA
- TEPELNÁ IZOLÁCIA (Vid. skladby konštrukcií)
- TEPELNÉ IZOLÁCIE Z XPS
- HYDROIZOLÁCIA ASFALTOVÝ MODIFIKOVANÝ PÁS PROTIRADÓNOVÝ - STREDNÉ RADÓNOVÉ RIZIKO

LEGENDA POUŽITÝCH SKRATIEK A ZNAČIEK

- VSTUPY resp. ÚNIKY DO a Z OBJEKTU
- HRANICA POŽIARNEHO ÚSEKU

Pôvodná PD DUR: ing. Mgr. art. PAVOL ŠIMKO, ADF s.r.o.

Číslo rev.	Dátum	Opis revízie	Revíziu vypracoval	Vypracoval
03				
02	19.05.2023	Úprava dokumentácie na základe aktualizácie architektonického konceptu (popis vyššie)	Investor	Štelbaský
01	20.05.2022	Úpravy, zmeny a doplnenia dokumentácie pre účely realizácie diela II. a III. Etapy	Investor	Štelbaský

Názov stavby — KOŠICKÁ FUTBALOVÁ ARÉNA

Miesto stavby — KOŠICE IV, KOŠICE - JUH
Kat.územie: Južné mesto, ul. Pri Prachárni

Stavebník — Košická futbalová aréna a.s., Tr. SNP 48/A, 040 11 KOŠICE

Generálny dodávateľ

Objednávateľ dokumentácie — Košická futbalová aréna a.s., Tr. SNP 48/A, 040 11 KOŠICE

Projektový manažér	ING. ERIK HRNČIAR	Podpis:	
Hl. inžinier projektu	ING. ERIK HRNČIAR	Podpis:	
Vypracoval	JÁN ŠTELBALSKÝ	Podpis:	
Kontroloval	ING. RÓBERT SOKOL	Podpis:	
Zodp. projektant	ING. ERIK HRNČIAR	Podpis:	

Generálny projektant
HESCON
ARCHITEKTONICKO INŽINIERSKA KANCELÁRIA
HESCON n.r.o.
NÁMESTIE SV. ANNY 20C/7269
811 01 BRATISLAVA
Tel.č.: +421 (0)32 6513 700
WEB: www.hescon.sk

Autor projektu: ING. ARCH. CSABA AMBRUS
adf
Adf, s.r.o.
KLARISKÁ 12
811 01 BRATISLAVA
Tel.č.: +421 (0)905 296 351
WEB: www.adf.sk

Projektant časti
HESCON
ARCHITEKTONICKO INŽINIERSKA KANCELÁRIA
HESCON n.r.o.
NÁMESTIE SV. ANNY 20C/7269
811 01 TRENČÍN
Tel.č.: +421 (0)32 6513 700
WEB: www.hescon.sk

Označenie pare

Stupeň	DOKUMENTÁCIA PRE REALIZÁCIU STAVBY	Autorizačná pečiatka		Autorizačná pečiatka
Časť PD	D1. DOKUMENTÁCIA STAVEBNÝCH OBJEKTOV A INŽINIERSKYCH SIETÍ			
Objekt	SO 10.1 FUTBALOVÝ ŠTADIÓN I. až III. ETAPA			
Profesia	100_ARCHITEKTONICKO-STAVEBNÉ RIEŠENIE TRIBÚN			
Názov	PÔDORYSY, REZY A POHLADY - VSTAVOK "D1"	Mierka 1:50	Formát 12xA4	Dátum 12/2018

Kód dokumentu

Číslo projektu / zákazky				Stavba		Stupeň		Časť PD	Objekt		Profesia		Číslo výkresu		Revízia
2	0	1	8	0	1	2	K F A -	D	R	S	D	1	1	0.	1	1	0	0	4	1	3	3	0	2

VIŠ = 594 / 1100 (0.65m2)