



OSADENIE SPODNEJ LAVICE NA STENOVÉ KONZOLY


PÔDORYS

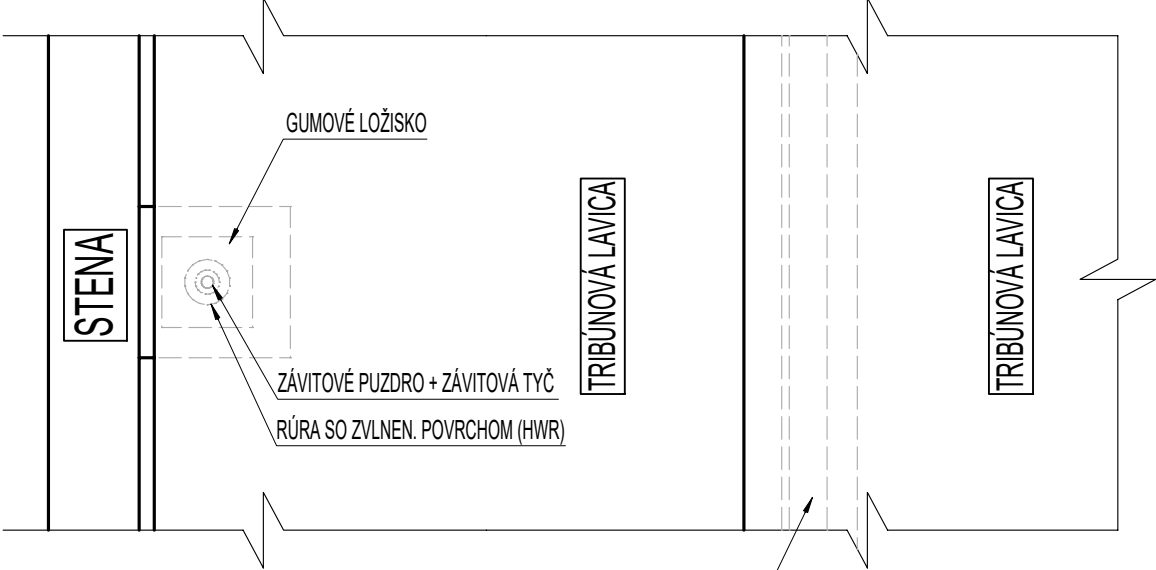


REZ A-A

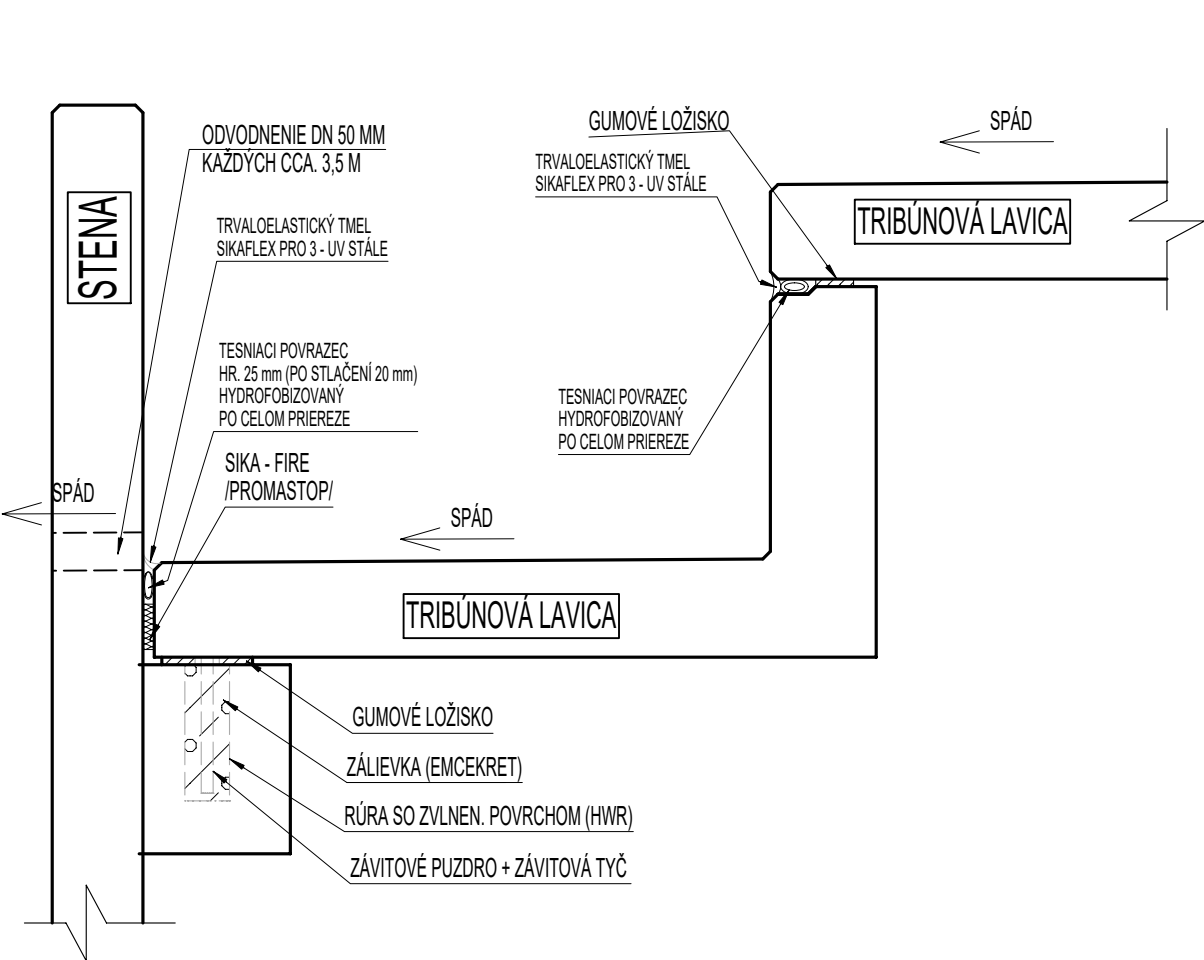

REZ A-A

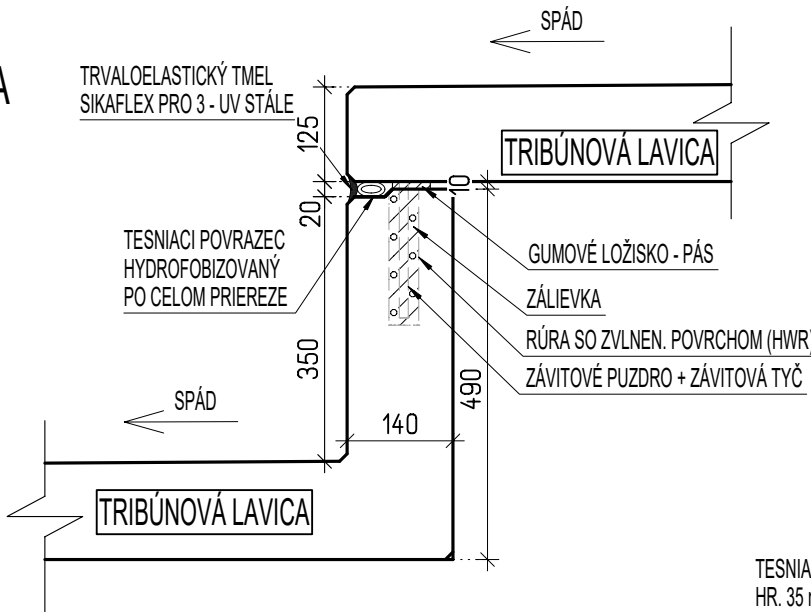


OSADENIE LAVICE NA LAVICU  
PÔDORYS

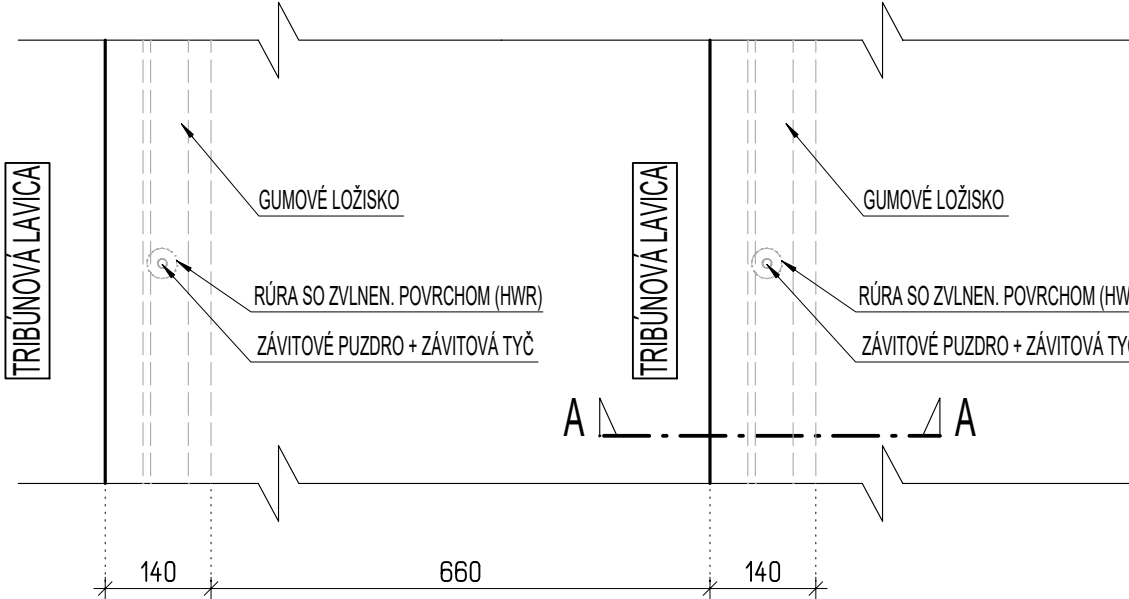

SPOJOVACIA ŠKÁRA TRIBÚNOVÝCH LAVÍC - REZ

POZNÁMKA: DETAIL JE PLATNÝ PRE HORIZONTÁLNU AJ VERTIKÁLNU ŠKÁRU

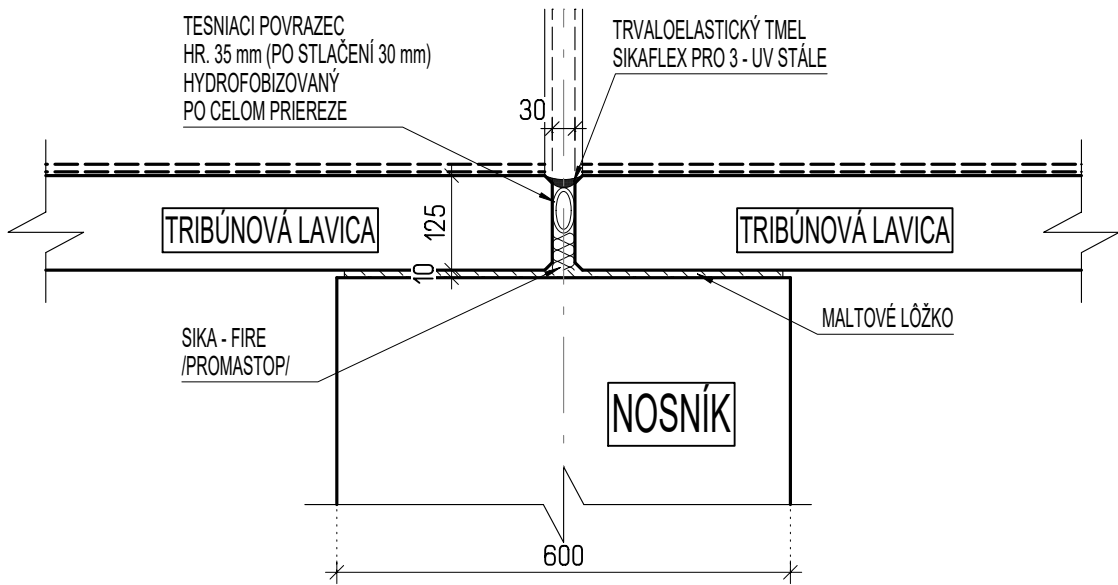

INVESTOR	OBJEDNÁVATEĽ	GENERÁLNY PROJEKTANT	AUTOR PROJEKTU	VYPRACOVAL	NÁZOV VÝKRESU	ČÍSLO DETAILU	ČÍSLO PROJEKTU	REVÍZA
Košická futbalová aréna a.s., Tr. SNP 48/A 040 11 KOŠICE	Košická futbalová aréna a.s., Tr. SNP 48/A 040 11 KOŠICE	 HESCON ARCHITEKTONICKO INŽINIERSKA KANCELÁRIA	 adif s.r.o.	ING. JURAJ BELICA KONTROLOVAL ING. TIBOR PÁSTOR ZODPOVEDNÝ PROJEKTANT ING. ERIK HRNČIAR	TRIBÚNY DETAIL SPODNEJ TRIB. LAVICE DETAIL OSADENIA LAVICE NA LAVICU DETAIL SPÁRY MEDZI TRIBÚNOVÝMI LAVICAMI	9027	2018 - 012 DÁTUM 12/2018	00 MIERKA 1:10