


- SO 01 RACK CABINET FOR SECURITY SYSTEM
- SO 02 DOME KAMERA
- SO 03 KAMERA V KLIMATICKOM KRYTE
- SO 04 KAMERA V KLIMATICKOM KRYTE PRE SLEDOVANIE TRIBUN
- SO 05 PREHĽADOVÁ PTZ KAMERA PRE SLEDOVANIE TRIBUN
- SO 06 ÚSTREDNÁ EZS/TPS
- SO 07 OVLÁDACÍ A PROGRAMOVACÍ PANEĽ
- SO 08 DUALNÝ PIR DETEKTOR POHYBU - ANTIMASKING
- SO 09 MAGNETICKÝ KONTAKT
- SO 10 EXPANDER 8-VÝSTUPOVÝ
- SO 11 EXPANDER 8-VÝSTUPOVÝ SO SYSTÉMOVÝM ZDROJOM
- SO 12 SKÁTKA PREPÁJKA S OCHRANNÝM KONTAKTOM
- SO 13 NÚDZOVÉ TLAČÍTKO SKV

SCHEMA SCHEME

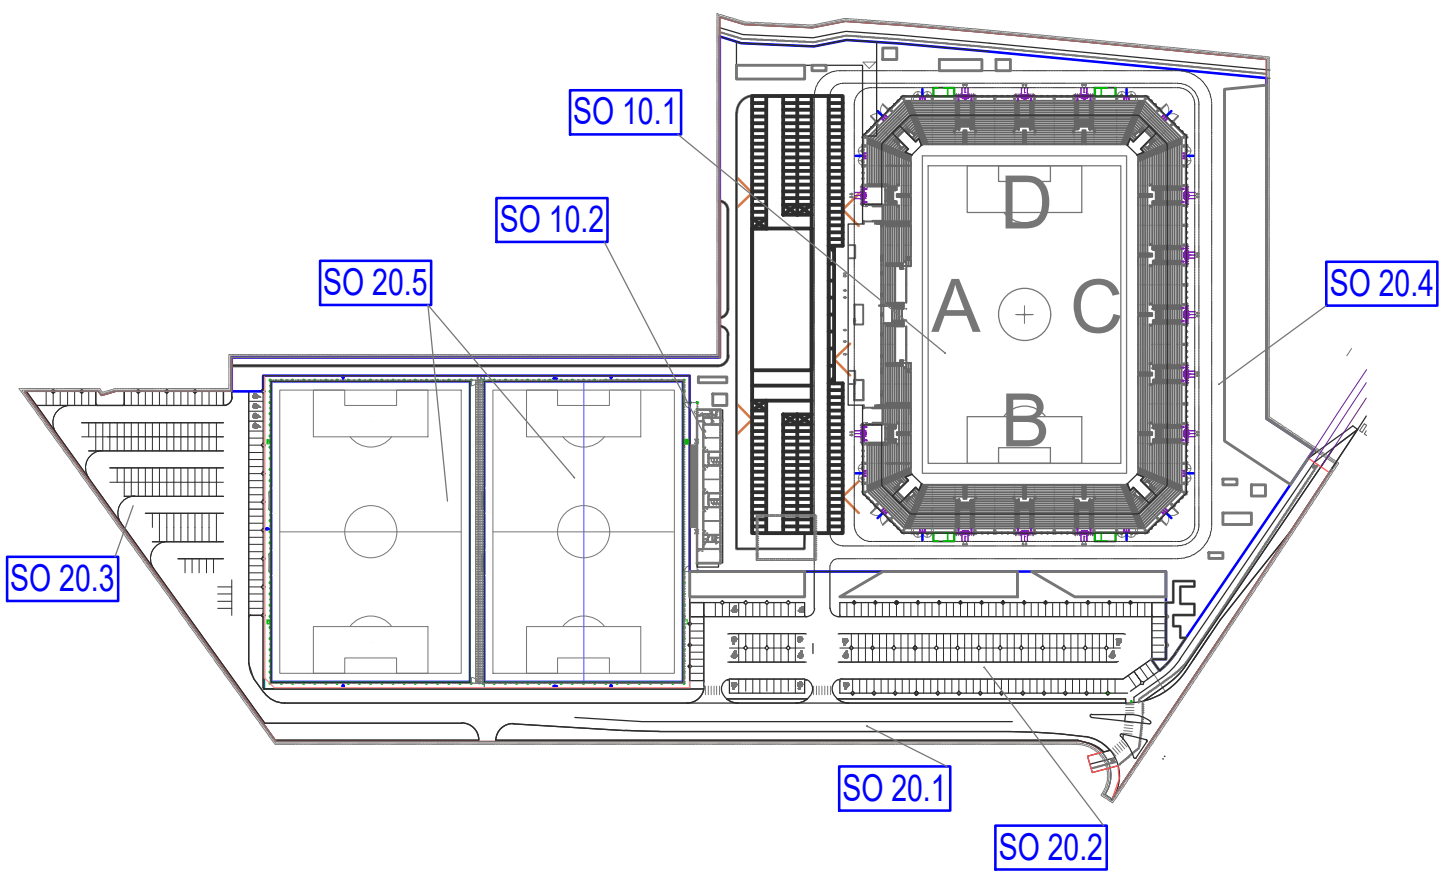


ORIENTAČNÝ PLÁN BUDOVY ŠTADIÓNA

elektrická samostatná budova podľa hlavných stavieb

- 1. ETAPA: podľa požiadaviek štadión 3 kategórie + západná tribúna + východná tribúna + ihrisko
- 2. ETAPA: podľa požiadaviek štadión 4 kategórie + 2x káše tribúny južná + severná
- 3. ETAPA: podľa požiadaviek dokončenie štadión 4 kategórie + 4x spojovacie ROVY tribún

Súradnicový systém/Gríd system : S-JTSK  
±0,000 = 238.000 m.n.m. - (Čistá podlaha 1.NP = + 0,075 )  
Výškový systém/Vertical system : Bpv

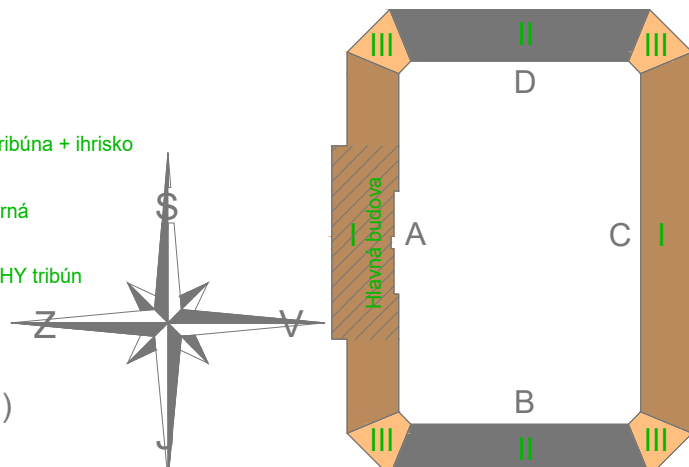

Převzatá PD DÚR Ing. Mgr. art. PAVOL ŠMOKO, ADF s.r.o.

Číslo rev.	Datum	Opis zmeny	Revízia výtvar.	Výkonosnosť				
03								
02								
01	20.5.2022	Úpravy, zmeny a doplnenia dokumentácie pre účely realizácie diela II. a III. Etapy						
Názov stavby		KOŠICKÁ FUTBALOVÁ ARÉNA						
Miesto stavby		KOŠICE IV., KOŠICE - JUH Kát. územie: Južné mesto, ul. Pili Prachársi						
Stavebník		Košická futbalová aréna a.s., Tr. SNP 48/A 040 11 KOŠICE						
Generálny dodávateľ								
Objednávateľ dokumentácie		Košická futbalová aréna a.s., Tr. SNP 48/A 040 11 KOŠICE						
Projektový manažér		Ing. Erik HRNČIAR	Projekt	Generálny projektant				
Hl. inžinier projektu		Ing. Erik HRNČIAR	Projekt	Generálny projektant				
Výpracovník		MARKO ŠTENDA	Projekt	Projektant časti / Designer of part				
Kontrolor		MARKO ŠTENDA	Projekt	Projektant časti / Designer of part				
Zodp. projektant		PAVLOU KABELLE	Projekt	Projektant časti / Designer of part				
Stupeň		DOKUMENTÁCIA PRE REALIZACIU STAVBY						
Časť PD		D1. DOKUMENTÁCIA STAVEBNÝCH OBJEKTŮ A INŽINERSKÝCH SÍTI						
Objekt		SO 10.1 FUTBALOVÝ ŠTADIÓN II. A III. ETAPA						
Profesia		10_1_473_BEZPEČNOSTNÉ SYSTÉMY - CCTV + EZS						
Názov		PDCOVS 4 NP						
Mierka		1:150	Formát	ISO A4				
Dátum		12/2018						
Kód dokumentu								
Číslo projektu / zakázky		Stavba	Stupeň	Časť PD	Objekt	Profesia	Číslo výkresu	Revízia
2018012		KFA	DRS	SD11	0101473	440101		