DET.9039 REZ

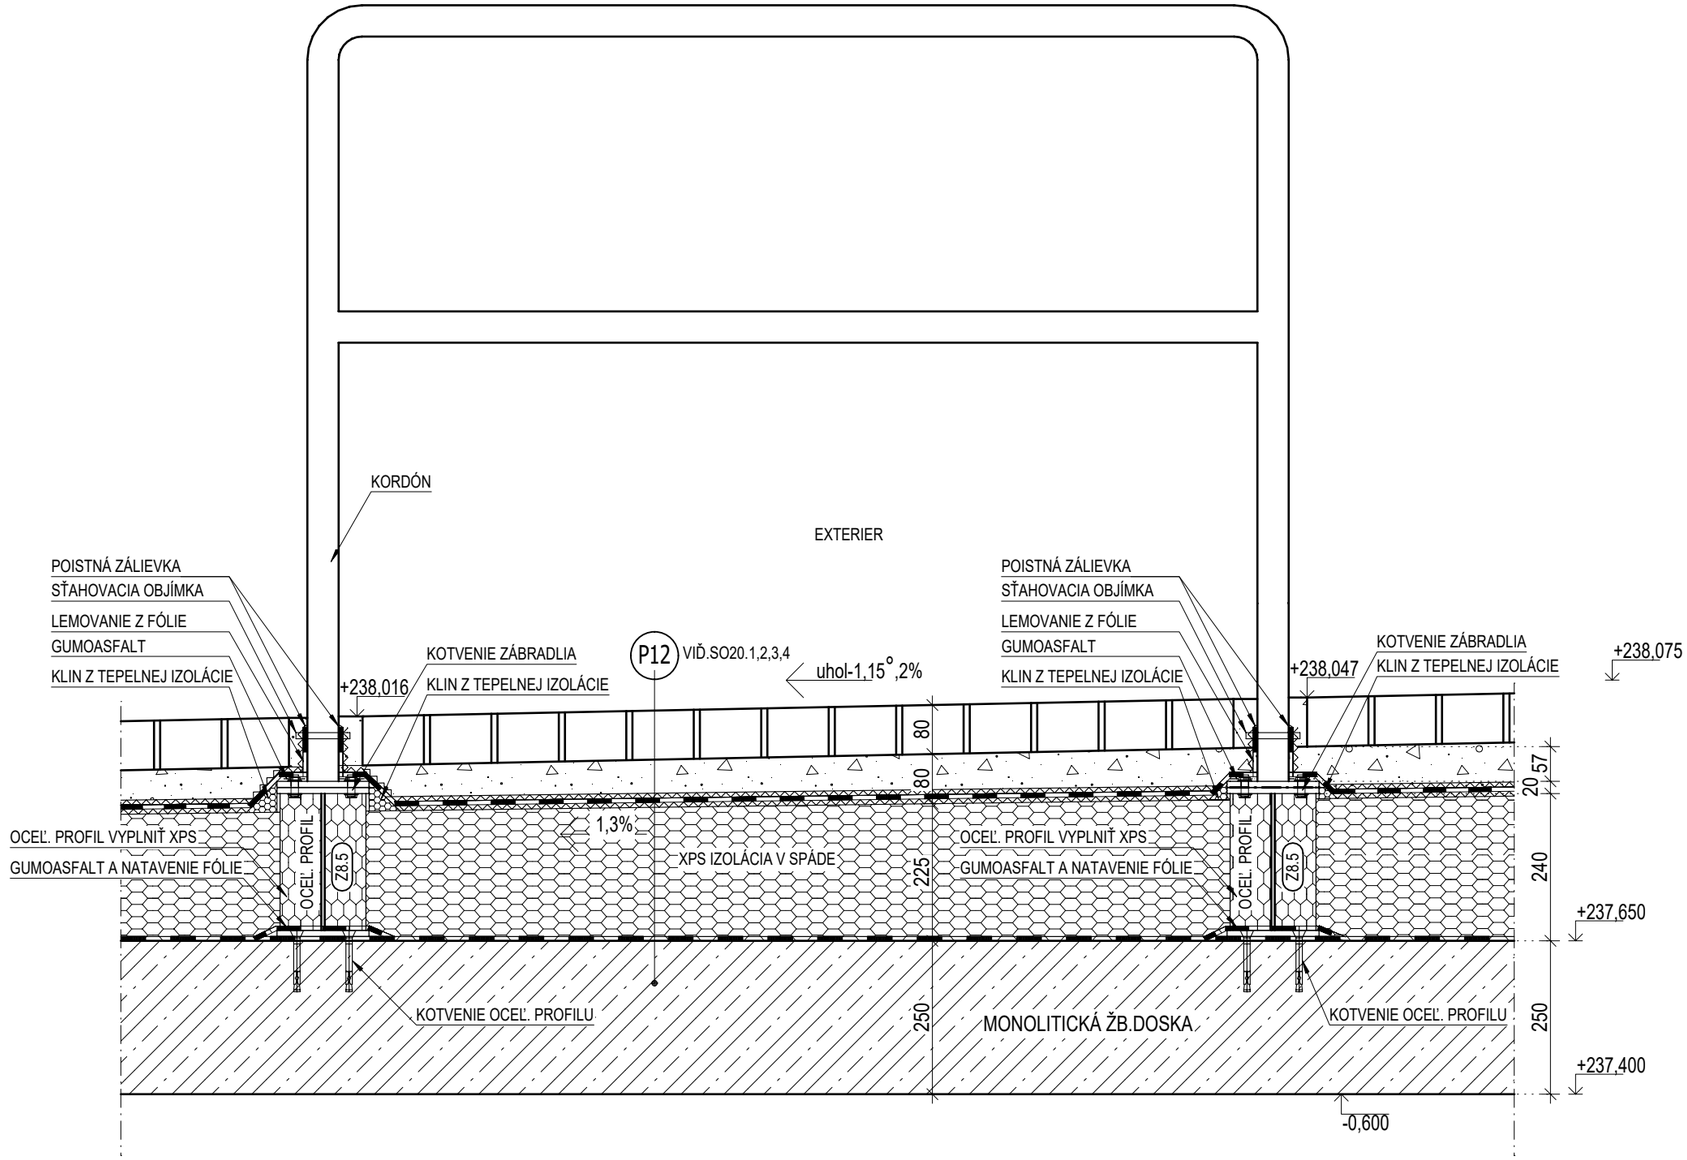

1.PP INTERIER

INVESTOR	OBJEDNÁVATEĽ	GENERÁLNY PROJEKTANT	AUTOR PROJEKTU	VYPRACOVAL	NÁZOV VÝKRESU	ČÍSLO DETAILU	ČÍSLO PROJEKTU	REVÍZA
Košická futbalová aréna a.s., Tr. SNP 48/A 040 11 KOŠICE	Košická futbalová aréna a.s., Tr. SNP 48/A 040 11 KOŠICE	HESCON ARCHITEKTONICKO INŽINIERSKA KANCELÁRIA	ING.ARCH.CSABA AMBRUS adif s. r. o.	ING.JURAJ BELICA KONTROLOVAL ING. TIBOR PÁSTOR ZODPOVEDNÝ PROJEKTANT ING. ERIK HRNČIAR	HLAVNÁ BUDOVA DETAIL KOTVENIA KORDÓNU DO STROPU 1.PP	9039	2018 - 012 DÁTUM 12/2018	00 MIERKA 1:10