DET.9001 REZ

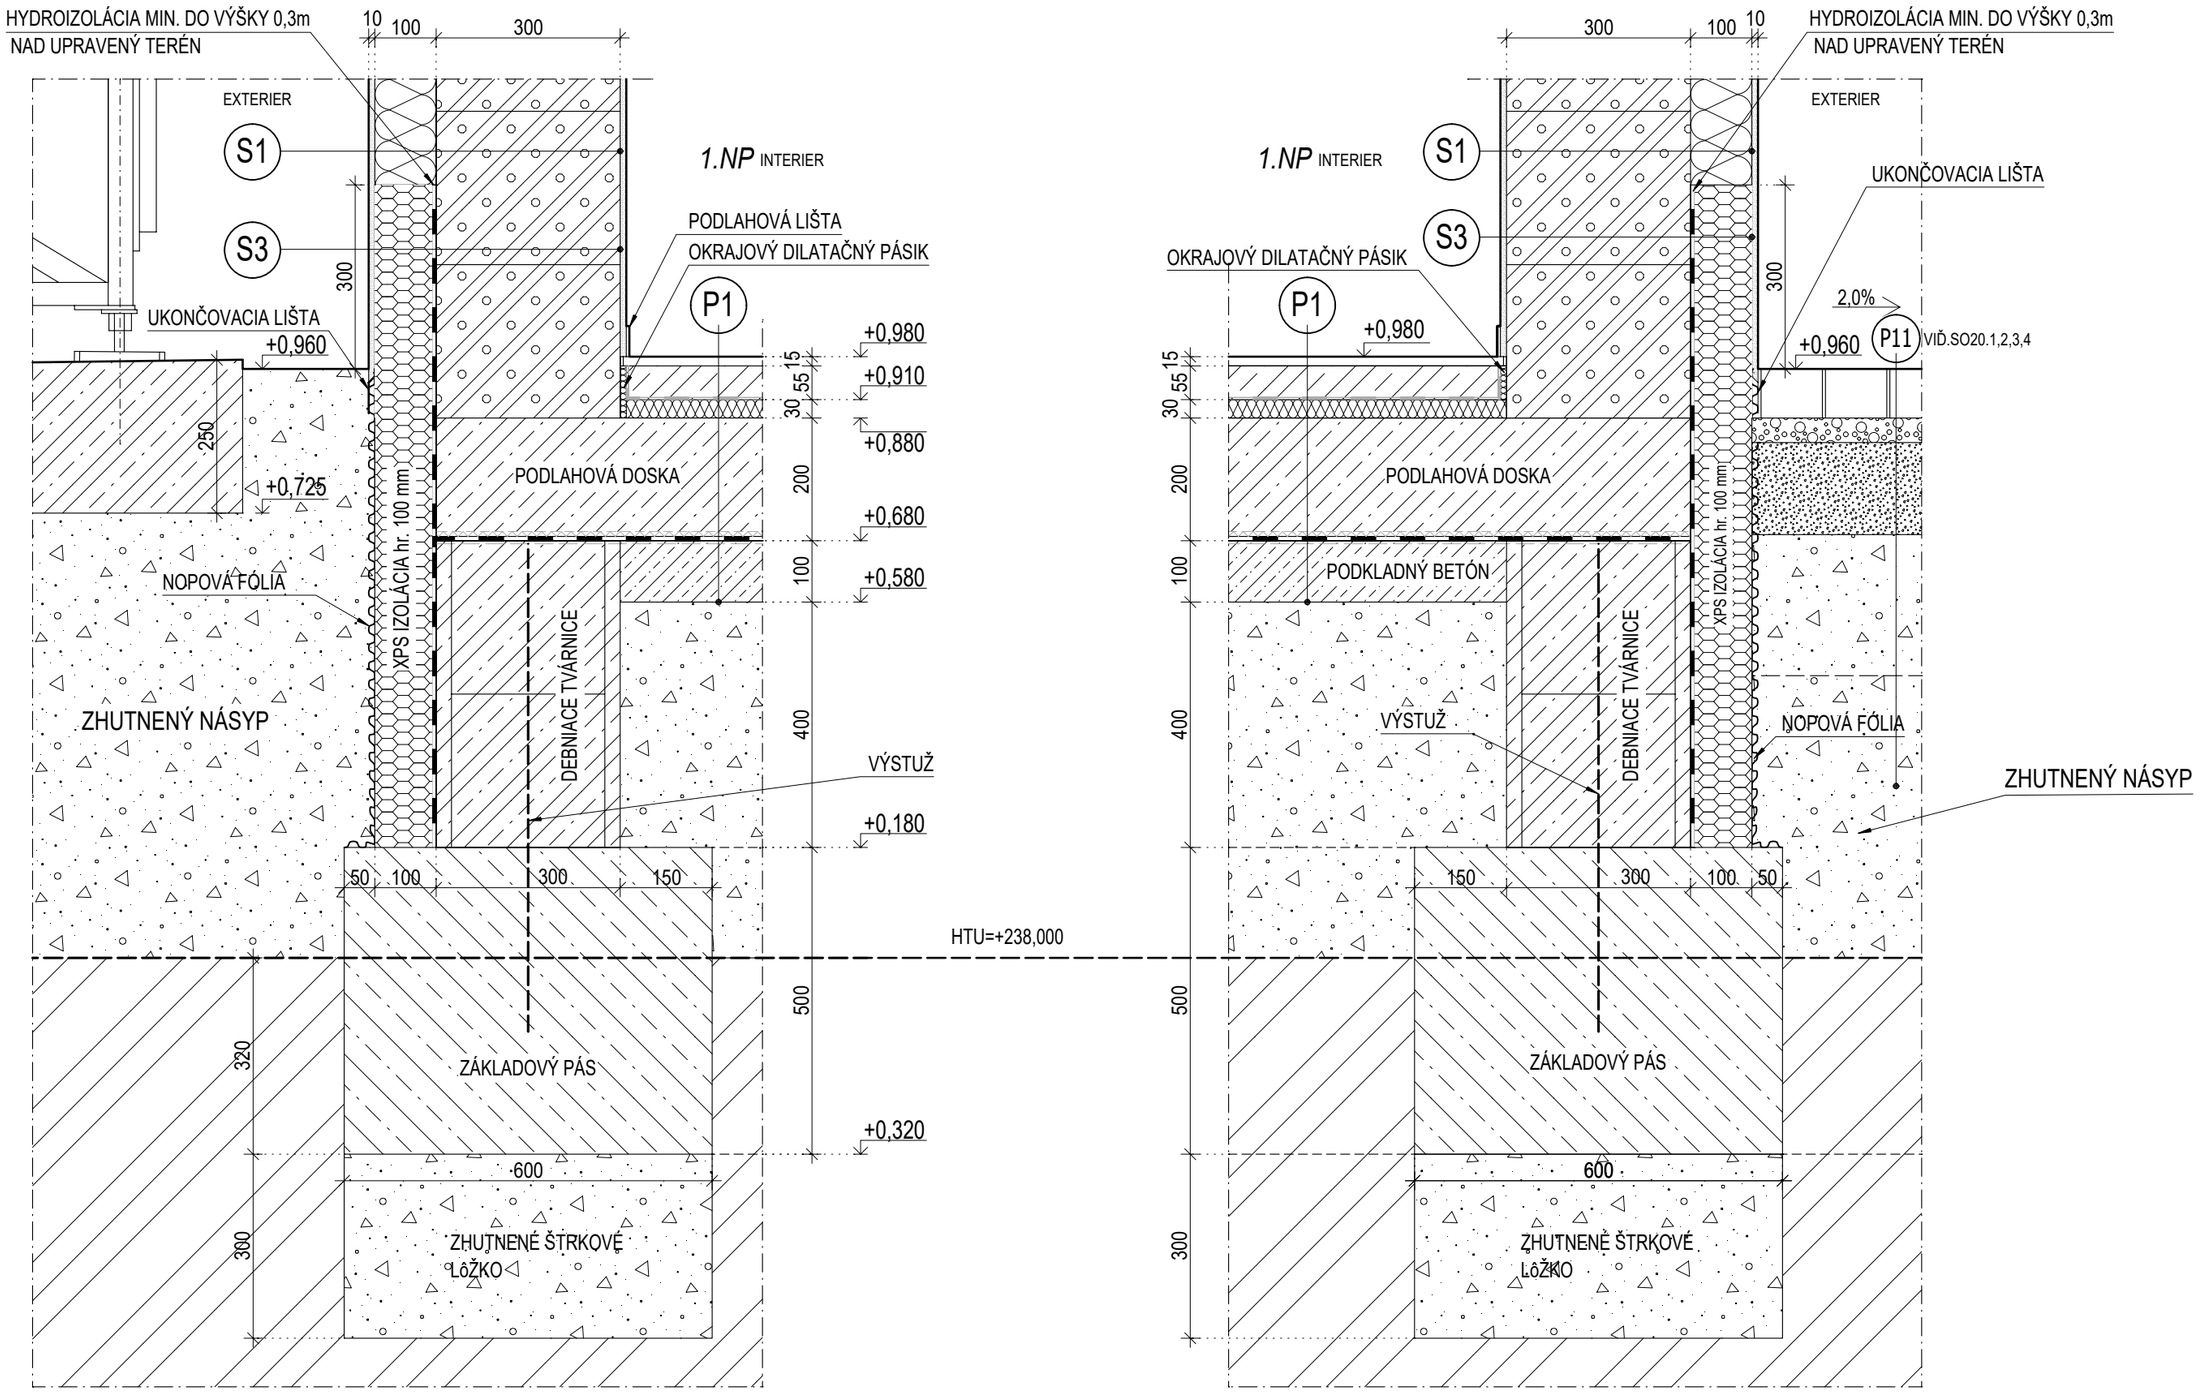

INVESTOR	OBJEDNÁVATEĽ	GENERÁLNY PROJEKTANT	AUTOR PROJEKTU	VYPRACOVAL	NÁZOV VÝKRESU	ČÍSLO DETAILU	ČÍSLO PROJEKTU	REVÍZA
Košická futbalová aréna a.s., Tr. SNP 48/A 040 11 KOŠICE	Košická futbalová aréna a.s., Tr. SNP 48/A 040 11 KOŠICE	HESCON ARCHITEKTONICKO INŽINIERSKA KANCELÁRIA	ING.ARCH.CSABA AMBRUS	ING.OLIVER KRÁMSKY KONTROLOVAL ING. TIBOR PÁSTOR ZODPOVEDNÝ PROJEKTANT ING. ERIK HRNČIAR	OBJEKT ŠATNÍ DETAIL ZÁKLADU OBVODOVÉHO MURIVA	9001	2018 - 012 DÁTUM 12/2018	00 MIERKA 1:10