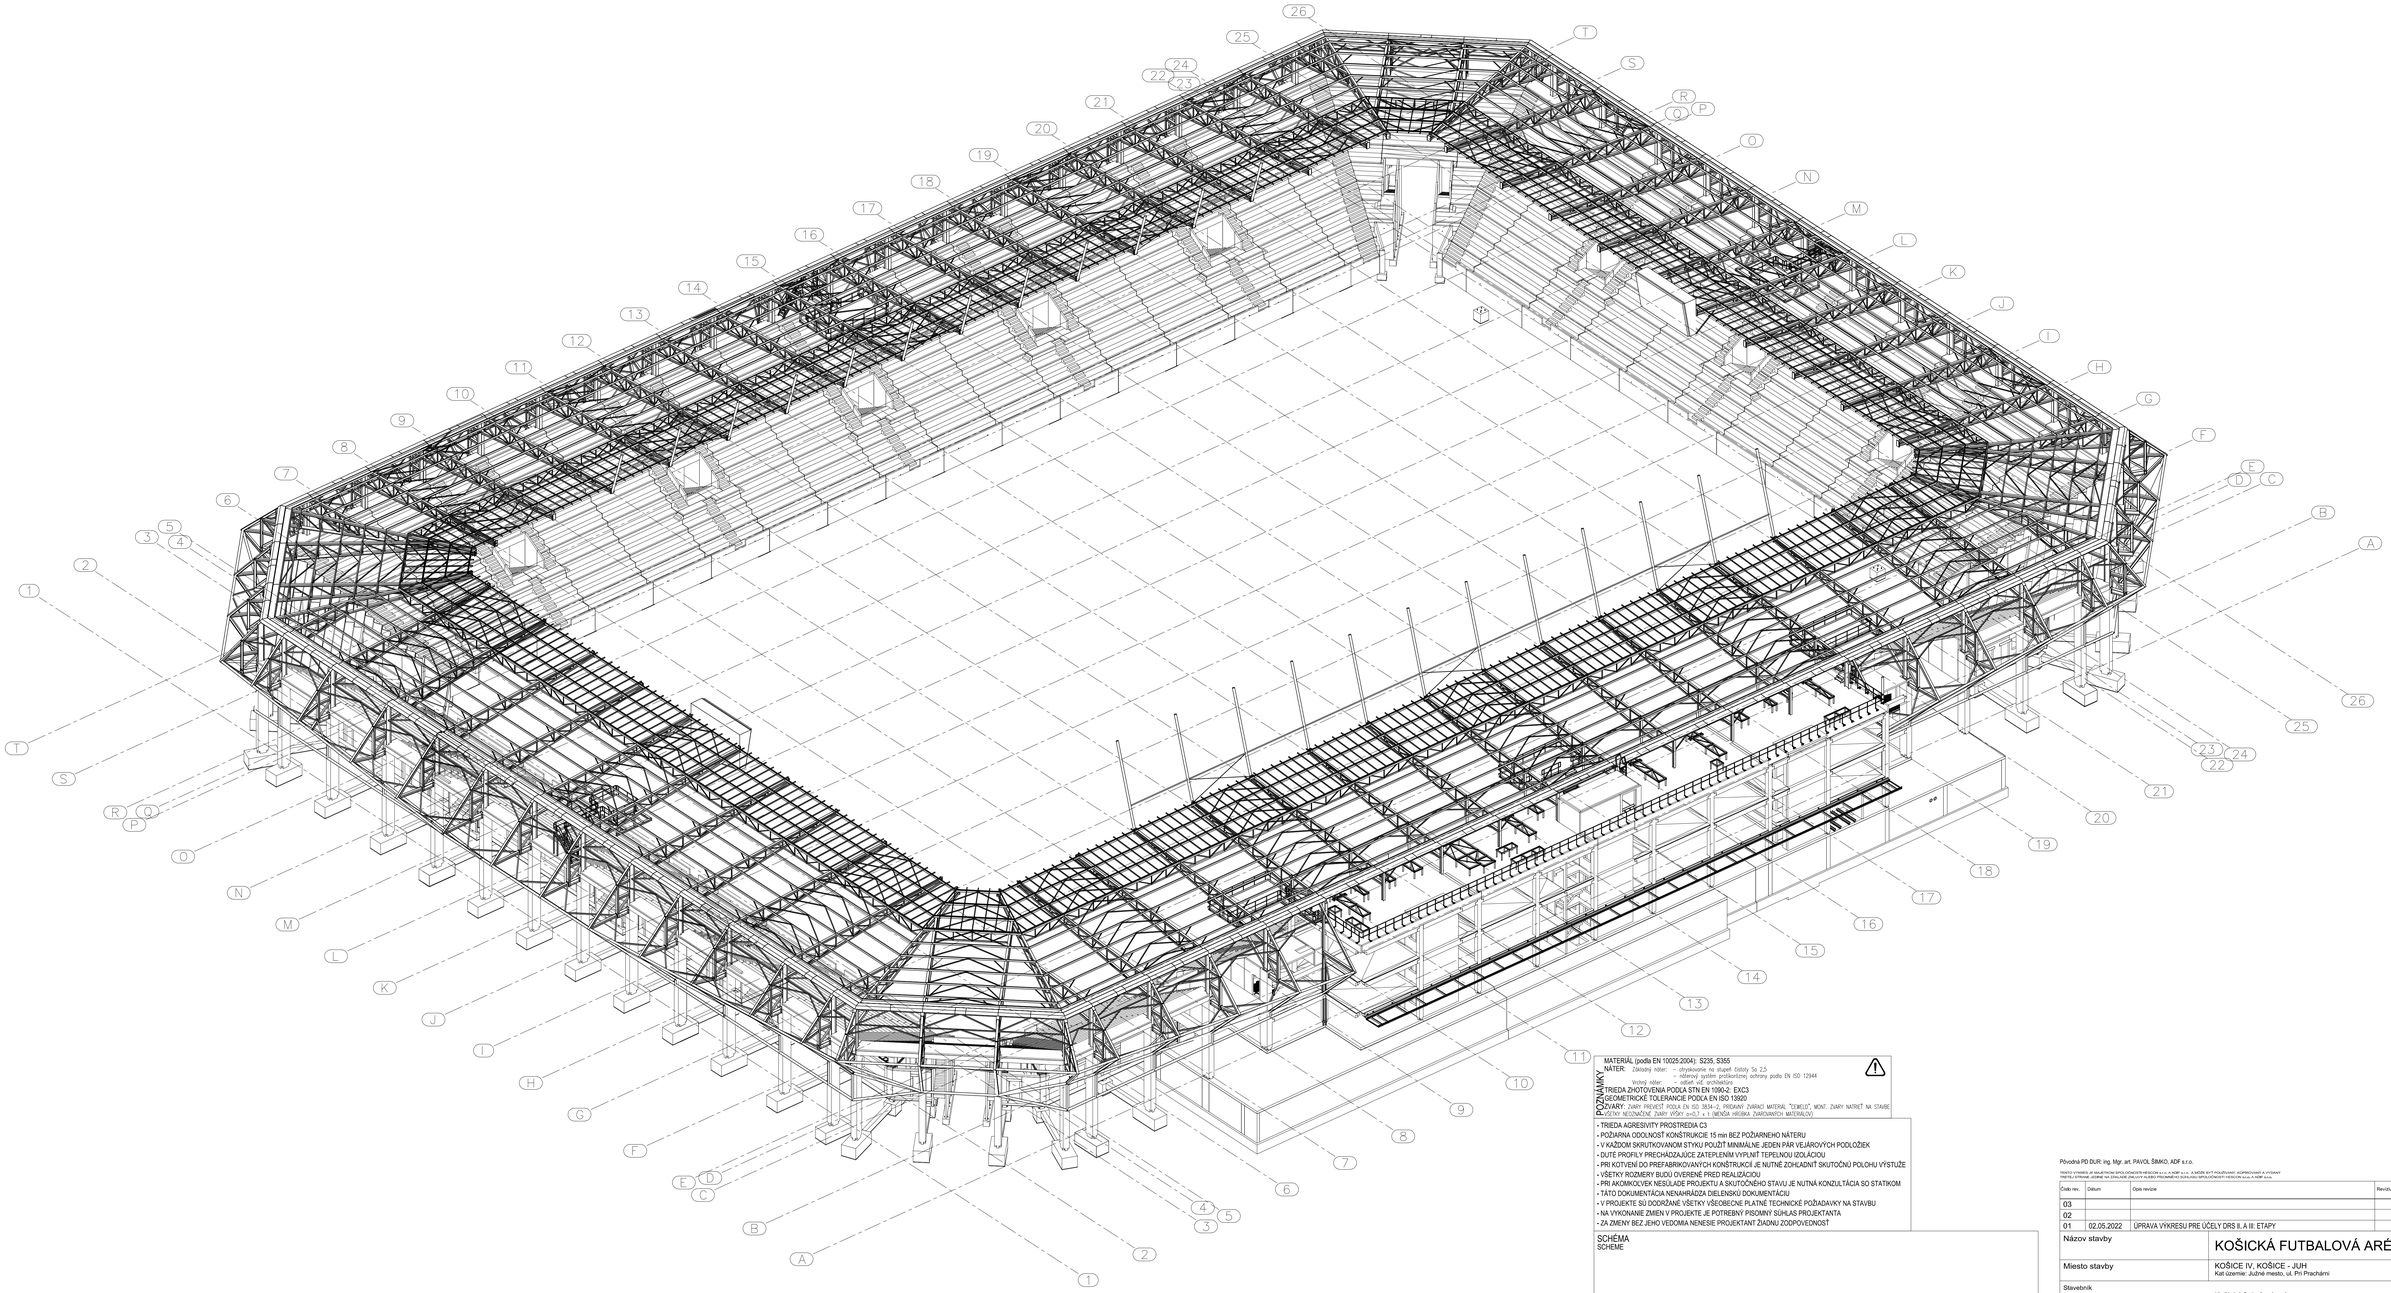

POZNÁMKY

MATERIÁL (podľa EN 10025:2004): S235, S355

MATER. Základný náter: – otrykovanie na stupeň čistoty Sa 2,5
– nátierový systém protikoróznej ochrany podľa EN ISO 12944
Vrchný náter: – odtieň viď. výrobkášov

TRIEDA ZHOTOVENIA PODĽA STN EN 1090-2: EXC3

GEOMETRICKÉ TOLERANCIE PODĽA EN ISO 13920

ZVARY: ZVARY PREVEDIŤ PODĽA EN ISO 3834–2, PRÍDAVNÝ ZVÁRACÍ MATERIÁL "CEMELO", MONT. ZVARY NATRIEŤ NA STAVBE
VŠETKY NEDOČNÉ ZVARY VÝŠKY a=0,7 x t (MENŠIA HRÚBKA ZVÁROVANÝCH MATERIÁLOV)

- TRIEDA AGRESIVITY PROSTREDIA C3
- POŽIARNA ODOLNOSŤ KONŠTRUKCIE 15 min BEZ POŽIARNEHO NÁTERU
- V KAŽDOM SKRUTKOVANOM STYKU POUŽIŤ MINIMÁLNE JEDEN PÁR VEJÁROVÝCH PODLOŽIEK
- DUTÉ PROFILY PRECHÁDZAJÚCE ZATEPLENÍM VYPLNIŤ TEPELNOU IZOLÁCIOU
- PRI KOTVENÍ DO PREFABRIKOVANÝCH KONŠTRUKCIÍ JE NUTNÉ ZOHľADNIŤ SKUTOČNÚ POLOHU VÝSTUŽE
- VŠETKY ROZMERY BUDÚ OVERENÉ PRED REALIZÁCIOU
- PRI AKOMKOĽVEK NESÚLADE PROJEKTU A SKUTOČNÉHO STAVU JE NUTNÁ KONZULTÁCIA SO STATIKOM
- TÁTO DOKUMENTÁCIA NENAHRÁDZA DIELENSKÚ DOKUMENTÁCIU
- V PROJEKTE SÚ DODRŽANÉ VŠETKY VŠEOBECNE PLATNÉ TECHNICKÉ POŽIADAVKY NA STAVBU
- NA VYKONANIE ZMIEN V PROJEKTE JE POTREBNÝ PISOMNÝ SÚHLAS PROJEKTANTA
- ZA ZMENY BEZ JEHO VEDOMIA NENESIE PROJEKTANT ŽIADNU ZODPOVEDNOSŤ

SCHÉMA
SCHEME

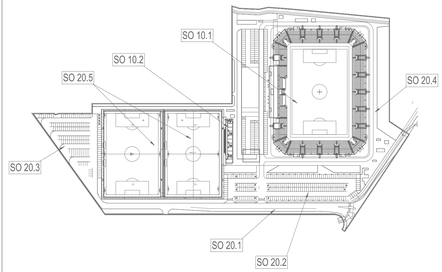

ORIENTAČNÝ PLÁN BUDOVY ŠTADIÓNA

etapizácia samotného štadióna podľa hlavných stavieb

1.ETAPA: podľa požiadaviek štadión 3.kategorie = západná tribúna + východná tribúna + ihrisko

2.ETAPA: podľa požiadaviek štadión 4.kategorie = 2x krátke tribúny južná + severná

3.ETAPA: podľa požiadaviek dokončenie štadión 4.kategorie = 4x spojovacie ROHY tribún

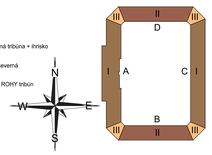

Súradnicový systém/Grid system : S-JTSK
±0,000 = 238.000 m.n.m
Výškový systém/Vertical system : Bpv

Pôvodná PD DUR: ing. Mgr. art. PAVOL ŠIMKO, ADF s.r.o.

TENTO VÝKRES JE MAJETKOM SPOLOČNOSTI HESCON s.r.o. A ADIF s.r.o. A MÔŽE BYŤ POUŽÍVANÝ, KOPÍROVANÝ A VYDANÝ PRETIU A PRINAJ, IBAMA NA ZÁKLADE ZMLUVY ALEBO PÍSOMNÉHO SÚHLASU SPOLOČNOSTI HESCON s.r.o. A ADIF s.r.o.

Číslo rev.	Dátum	Opis revízie	Revíziu vypracoval	Vypracoval
03				
02				
01	02.05.2022	ÚPRAVA VÝKRESU PRE ÚČELY DRS II. A III. ETAPY		Meško

Názov stavby: KOŠICKÁ FUTBALOVÁ ARÉNA

Miesto stavby: KOŠICE IV, KOŠICE - JUH
Kat.územie: Južné mesto, ul. Pri Prachárni

Stavebník: Košická futbalová aréna a.s., Tr. SNP 48/A, 040 11 KOŠICE

Generálny dodávateľ:

Objednávateľ dokumentácie: Košická futbalová aréna a.s., Tr. SNP 48/A, 040 11 KOŠICE

Projektový manažér	ING. ERIK HRNČIAR	Podpis:
Hl. inžinier projektu	ING. ERIK HRNČIAR	Podpis:
Autor projektu	ING. ARCH. CSABA AMBRUS, ADF s.r.o.	Podpis:
Vypracoval	ING. PATRIK MEŠKO	Podpis:
Kontroloval	ING.ROBERT SOKOL	Podpis:
Zodp. projektant	ING. ERIK HRNČIAR	Podpis:

Generálny projektant: HESCON s.r.o., NÁMESTIE SV. ANNY 20/C7269, 911 01 TRENČÍN, Tel/Ľ: +421 (0)32 6513 700, WEB: www.hescon.sk

Autor projektu: ADIF s.r.o., KLARISKÁ 12, 811 03 BRATISLAVA, Tel/Ľ: +421 (0)905 296 351, WEB: www.adif.sk

Projektant časti: HESCON s.r.o., NÁMESTIE SV. ANNY 20/C7269, 911 01 TRENČÍN, Tel/Ľ: +421 (0)32 6513 700, WEB: www.hescon.sk

Označenie pare:

Stupeň	DOKUMENTÁCIA PRE REALIZÁCIU STAVBY
Časť PD	D1, DOKUMENTÁCIA STAVEBNÝCH OBJEKTOV A INŽINIERSKYCH SIETÍ
Objekt	SO 10.1 FUTBALOVÝ ŠTADIÓN I. AŽ III. ETAPA
Profesia	230_OCELOVÉ KONŠTRUKCIE
Názov	AXONOMETRIA

Autorizačná pečiatka:

Autorizačná pečiatka:

Mierka	Formát	Dátum
1:200	16xA4	12/2018

Kód dokumentu

Číslo projektu / zákazky						Stavba		Stupeň		Časť PD	Objekt		Profesia	Číslo výkresu		Revízia
2	0	1	8	0	1	2	K F A -	D	R	S	D	1	1	0.	1	2 3 0 5 0 0 6 0 1