




VSTAVKA "B1"

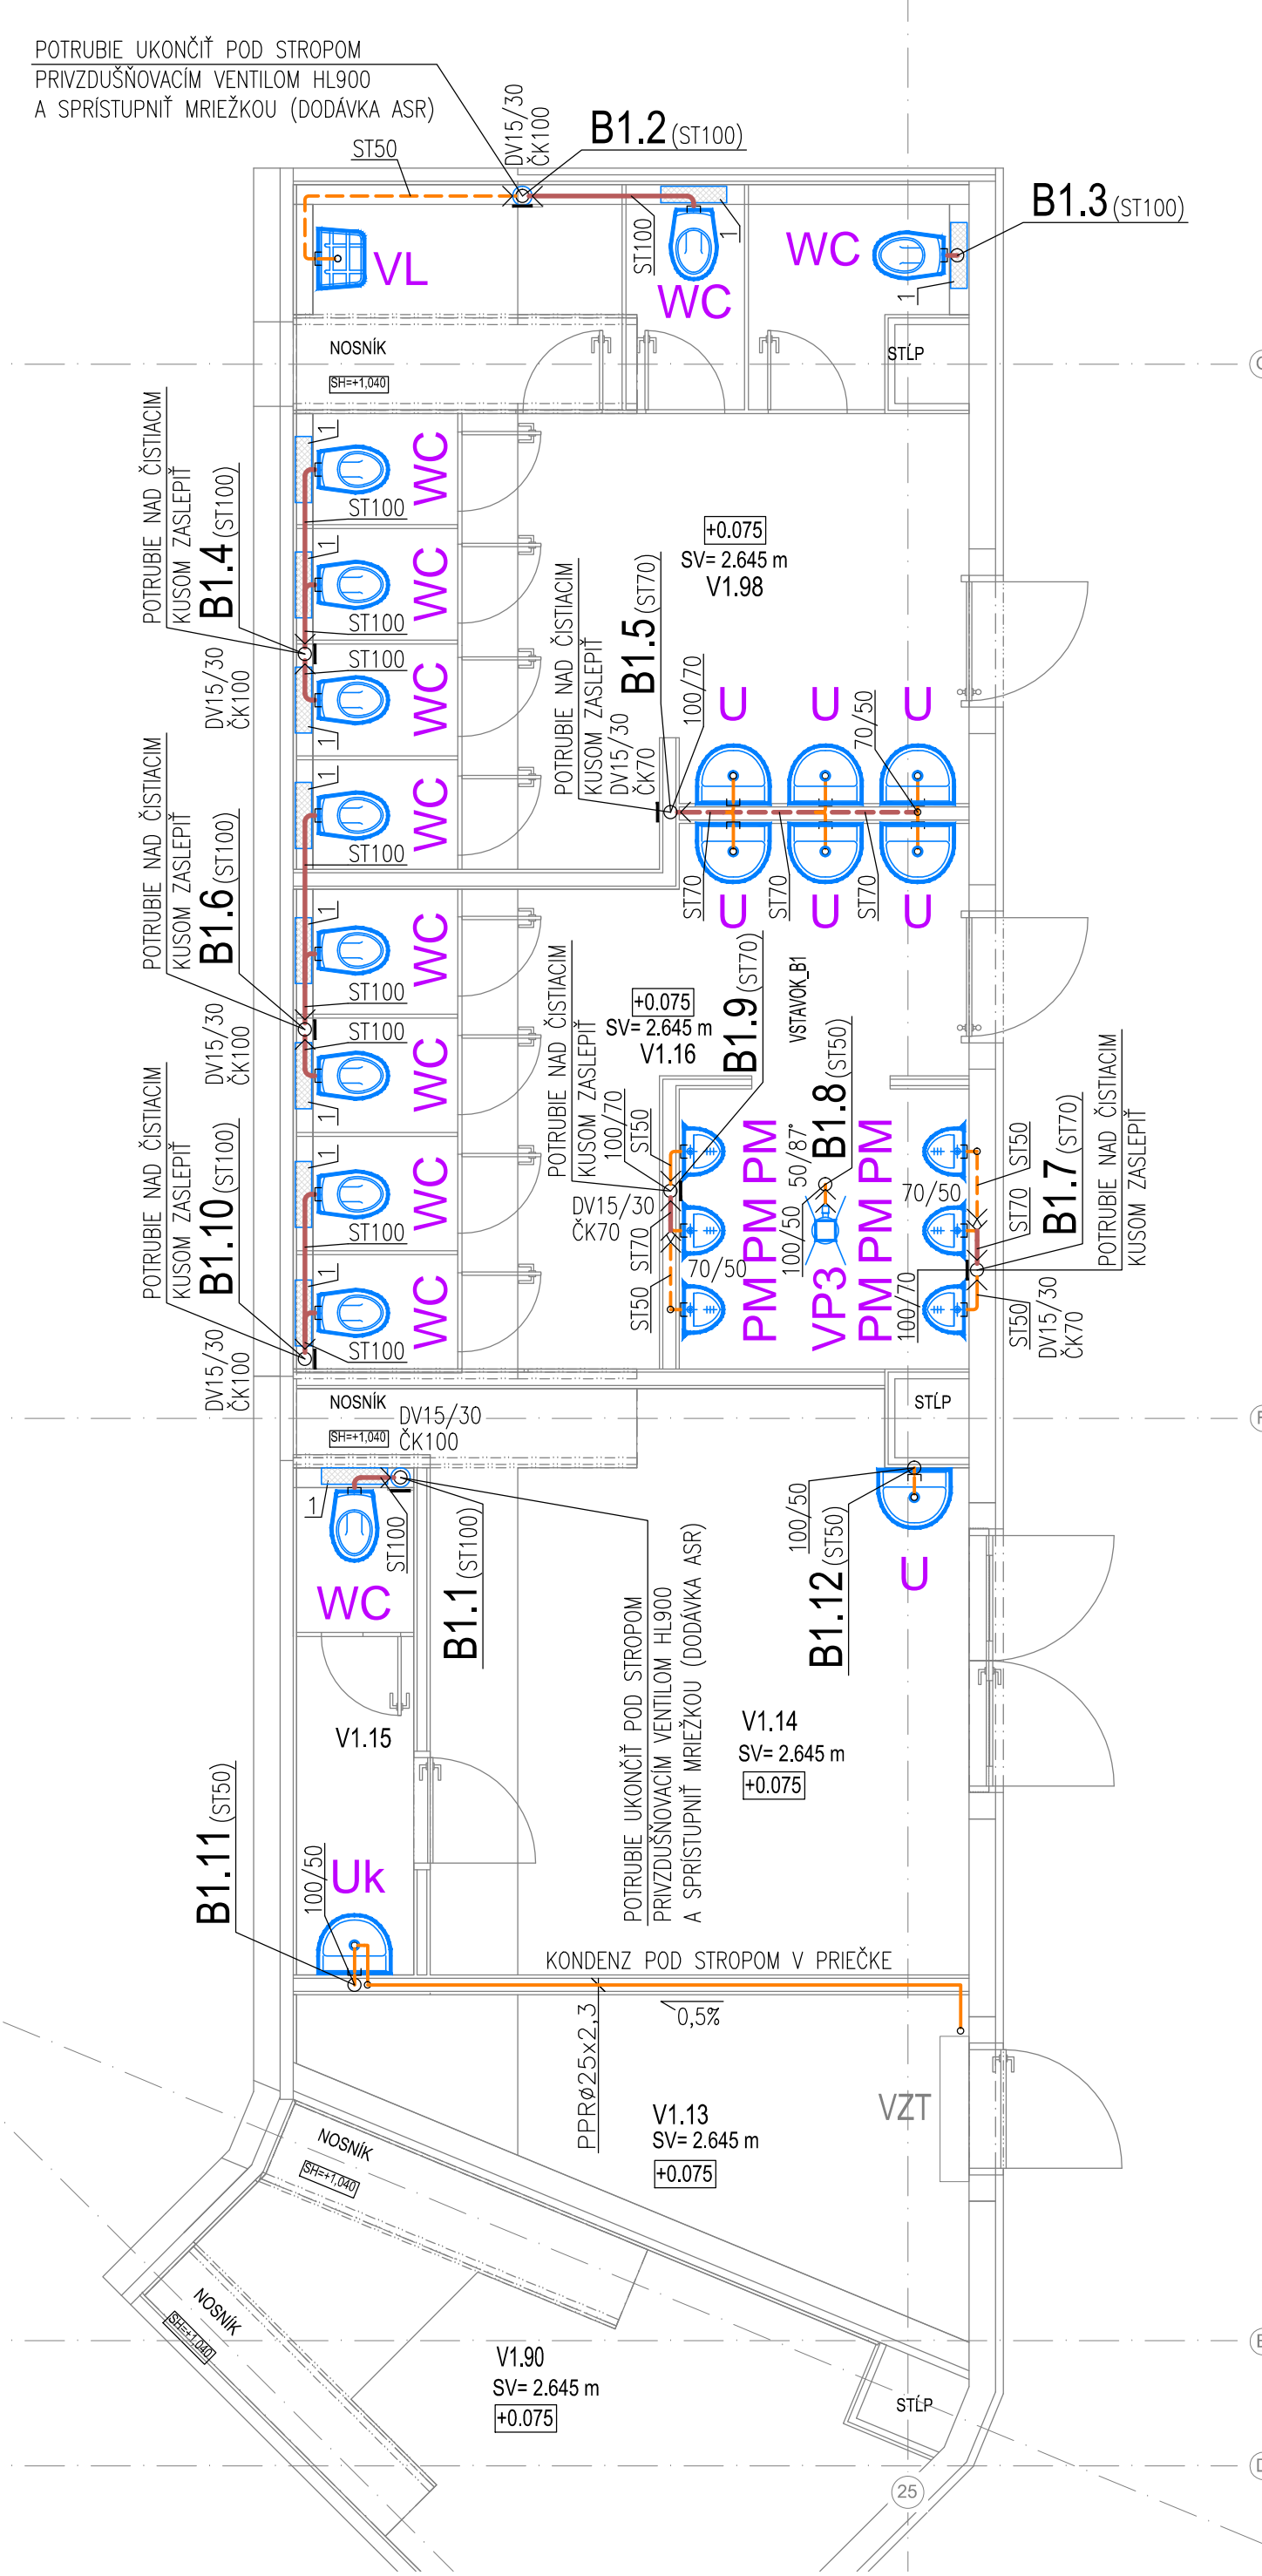


VSTAVKA "B2"

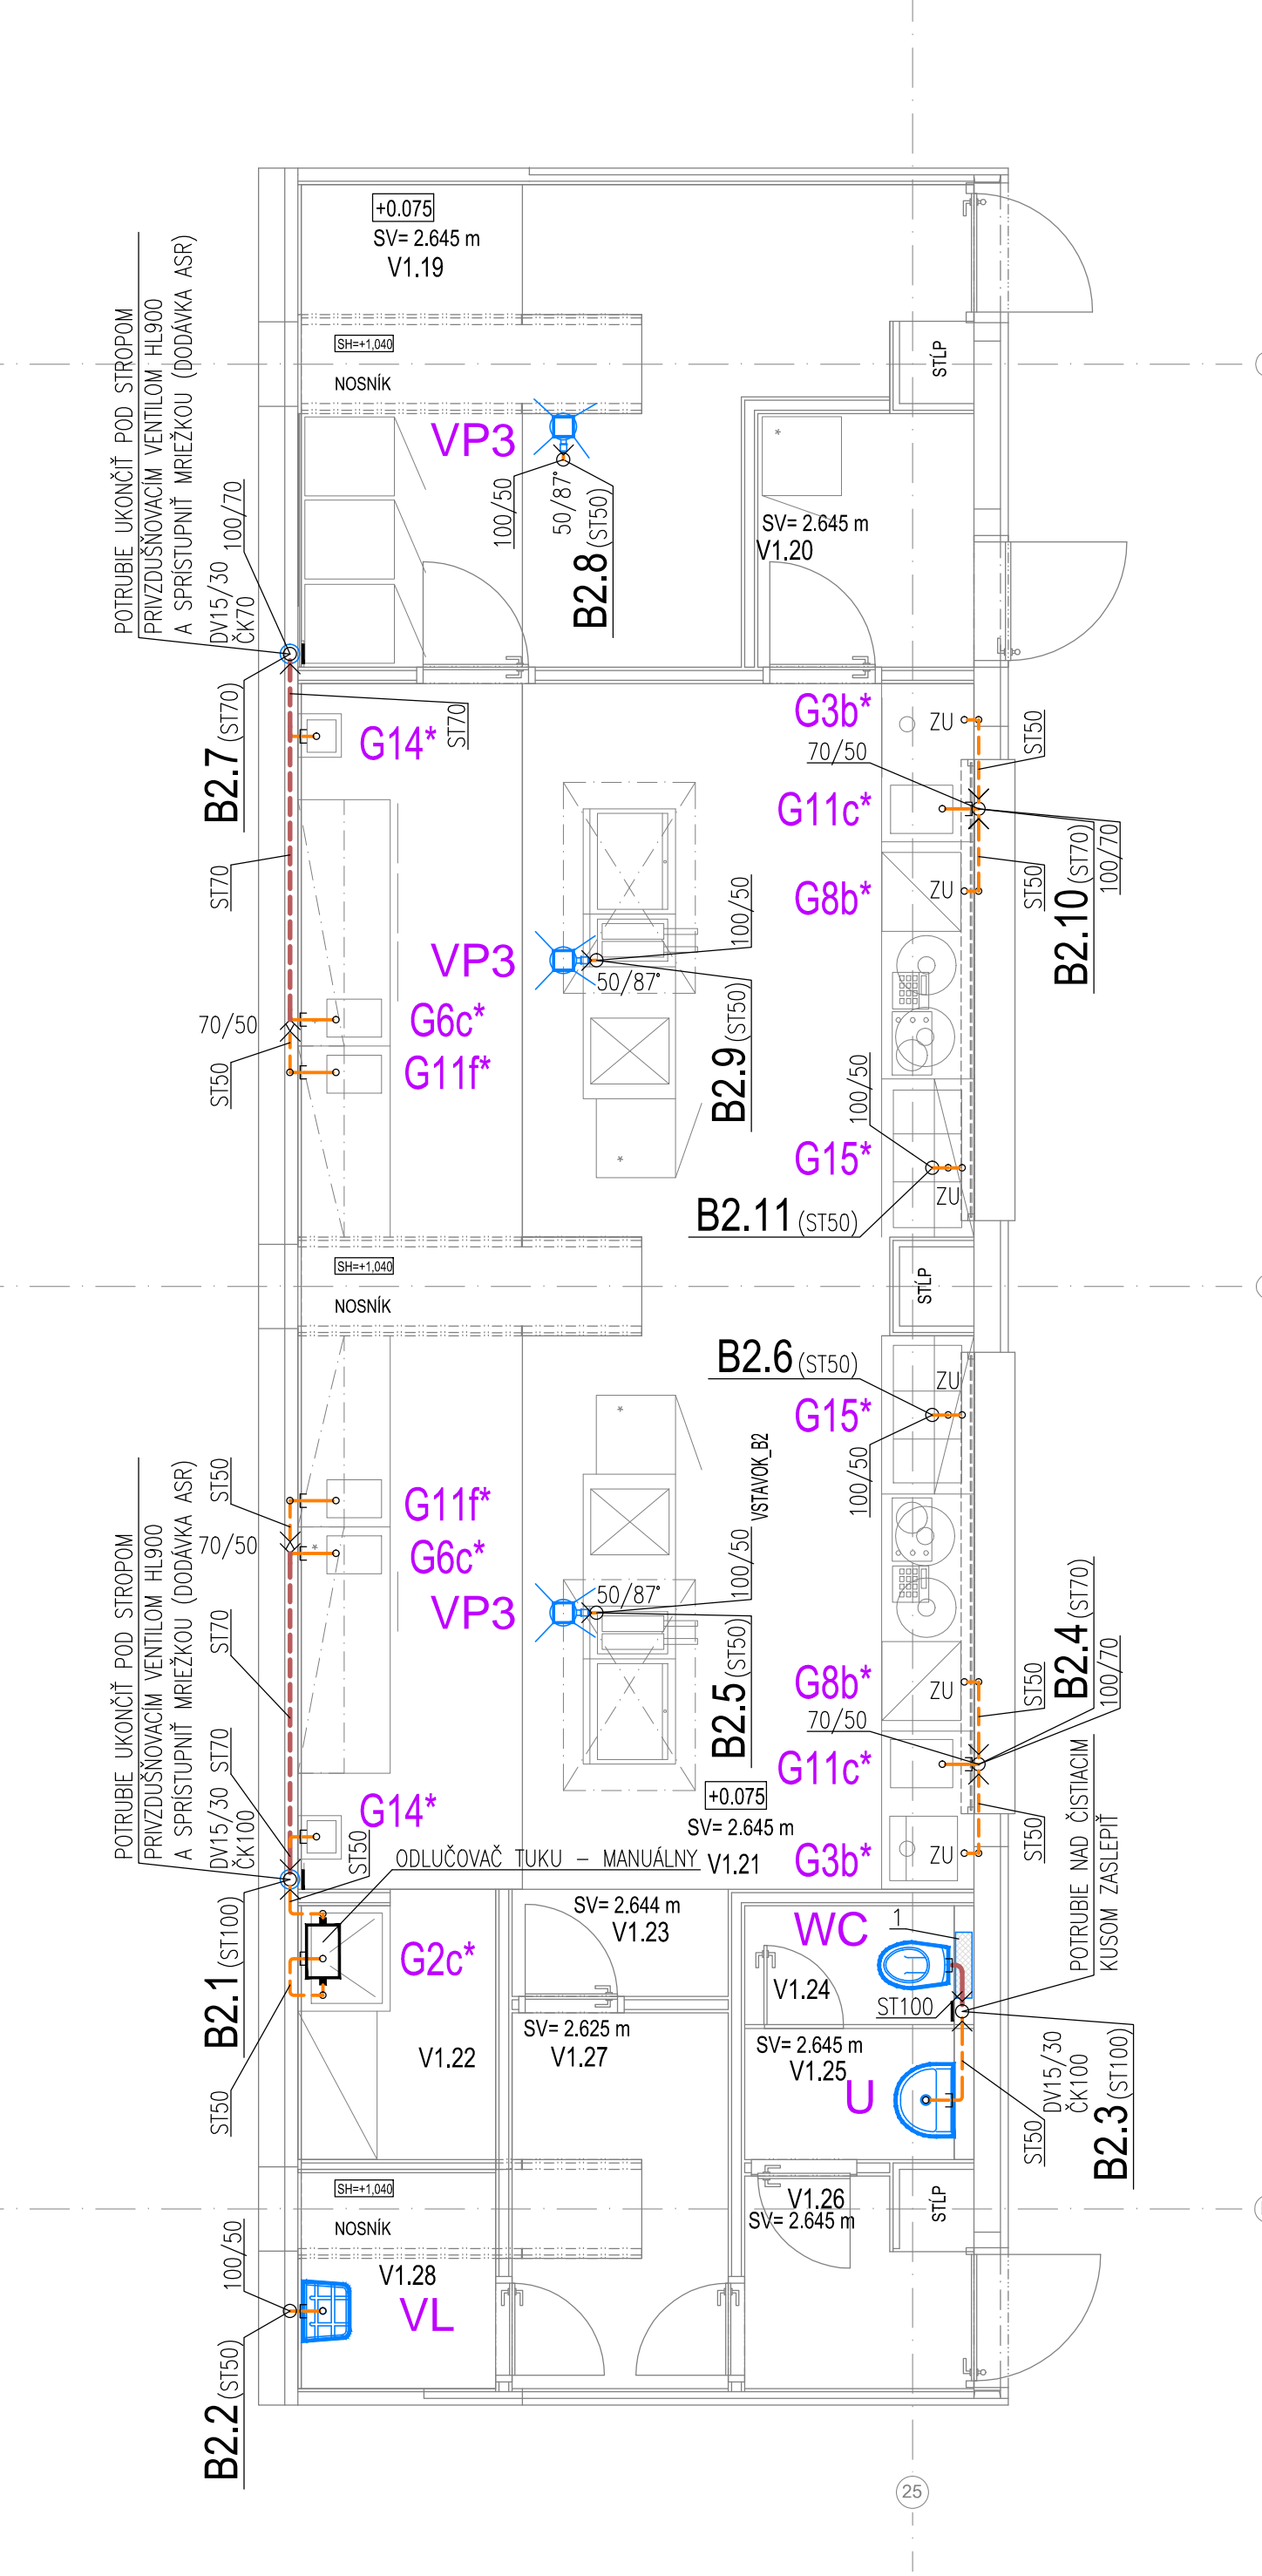

VSTAVKA "B3"

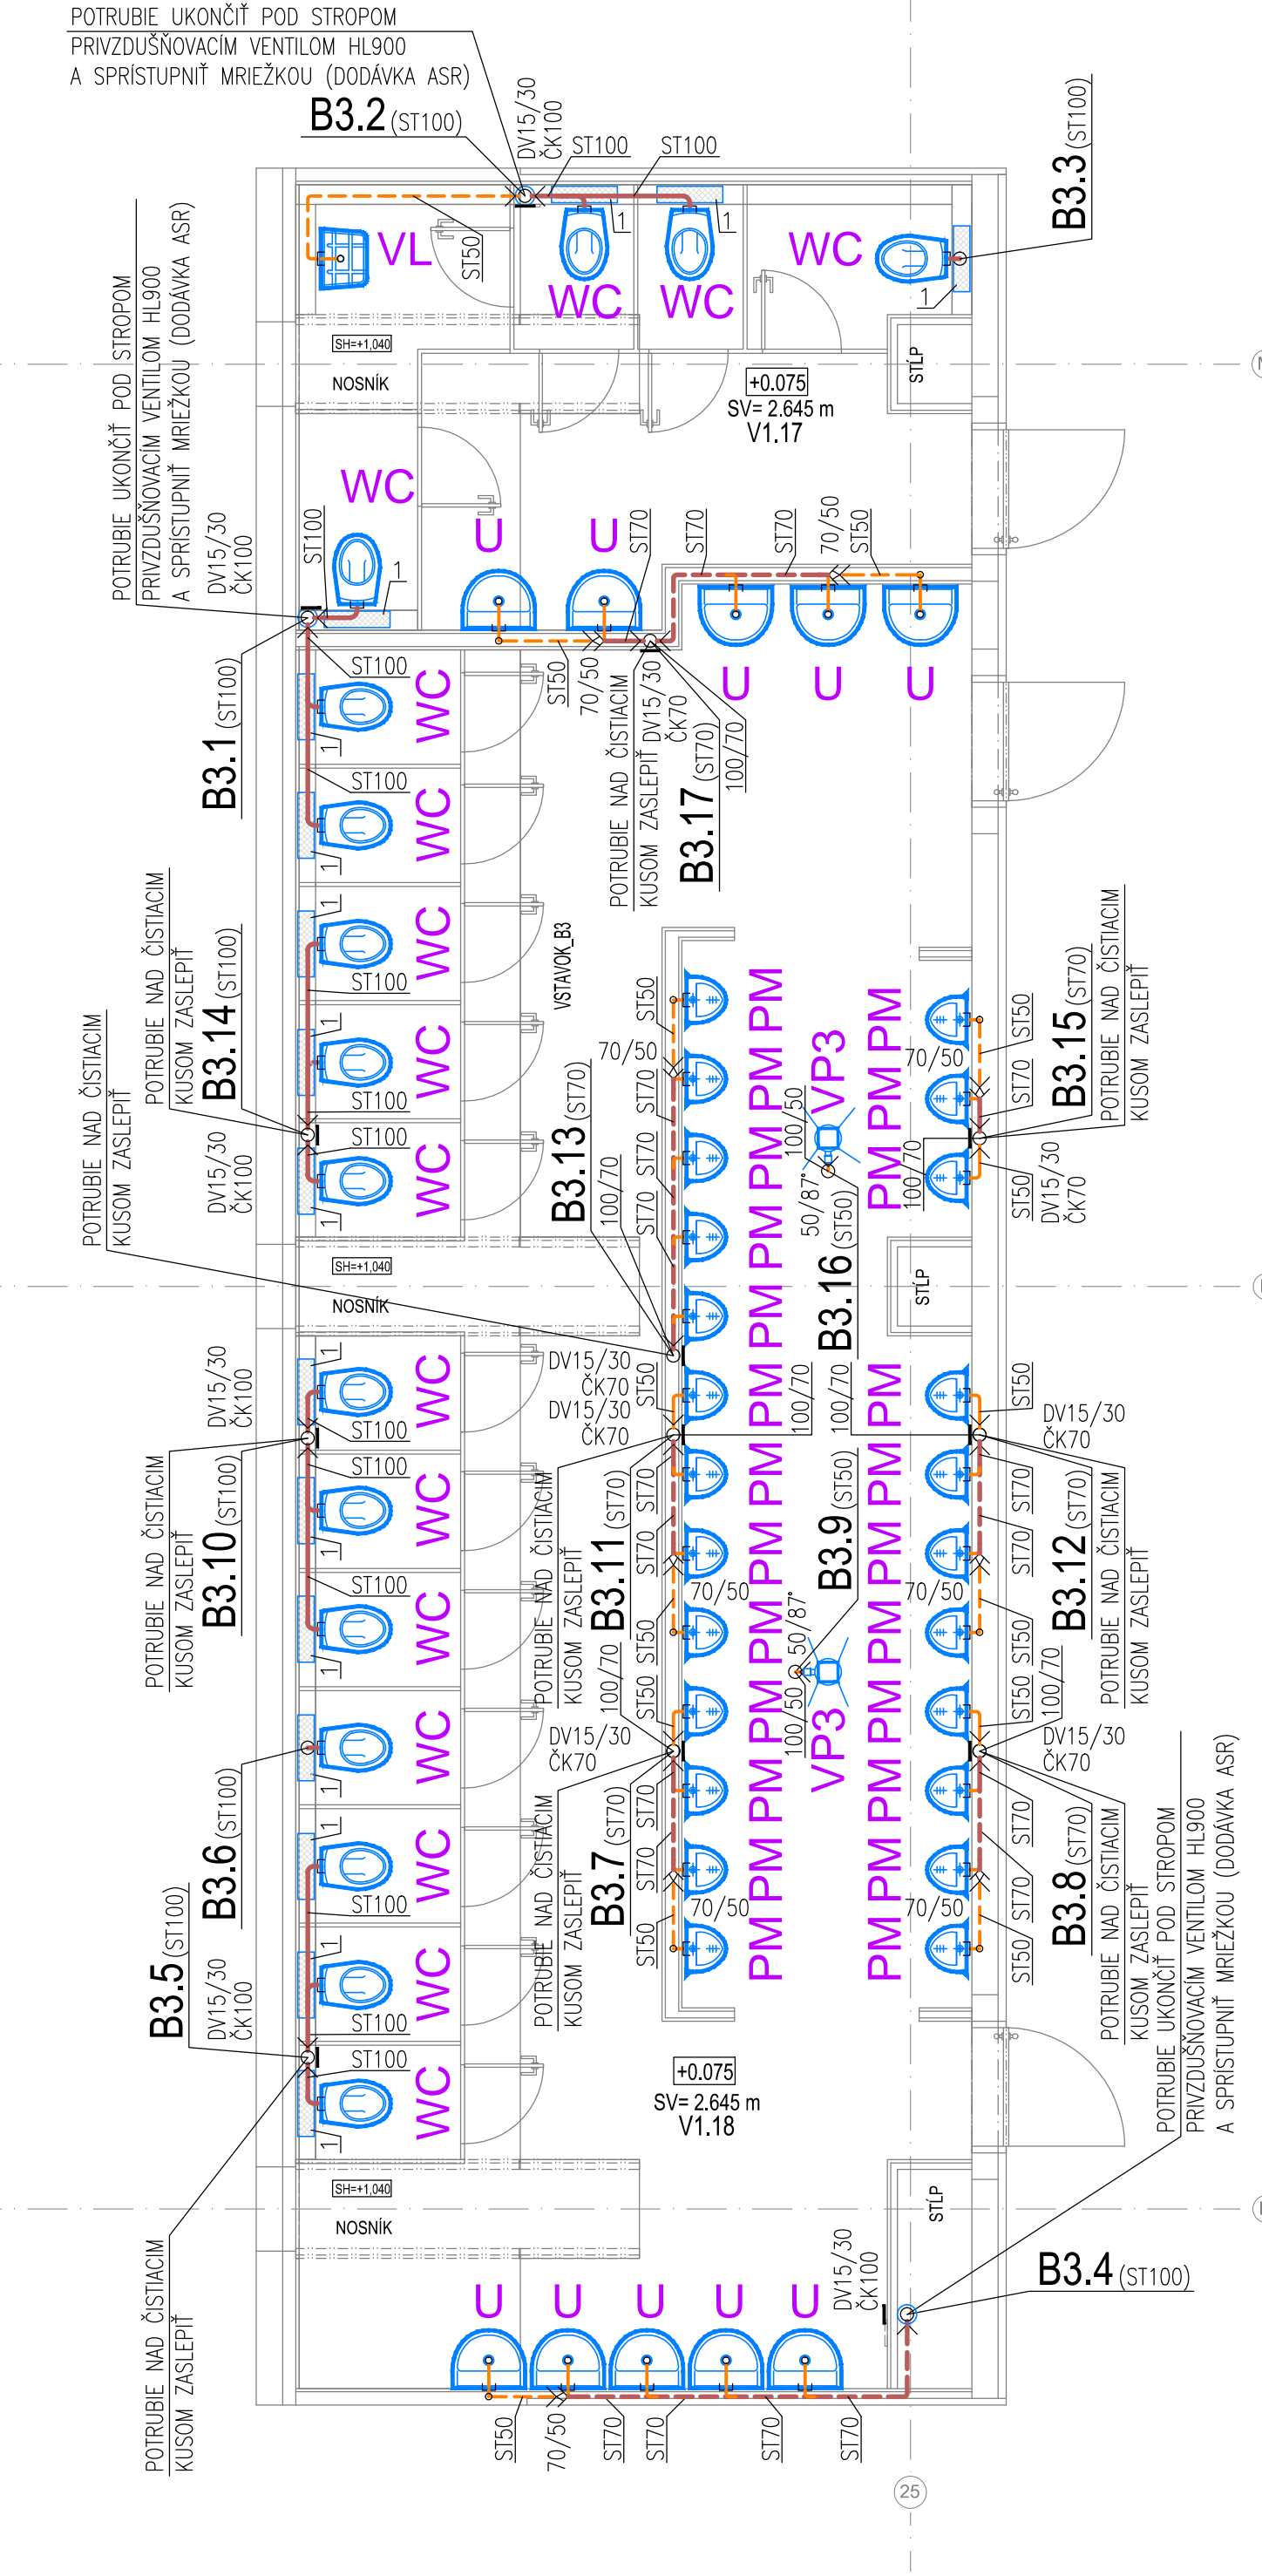

VSTAVKA "B4"

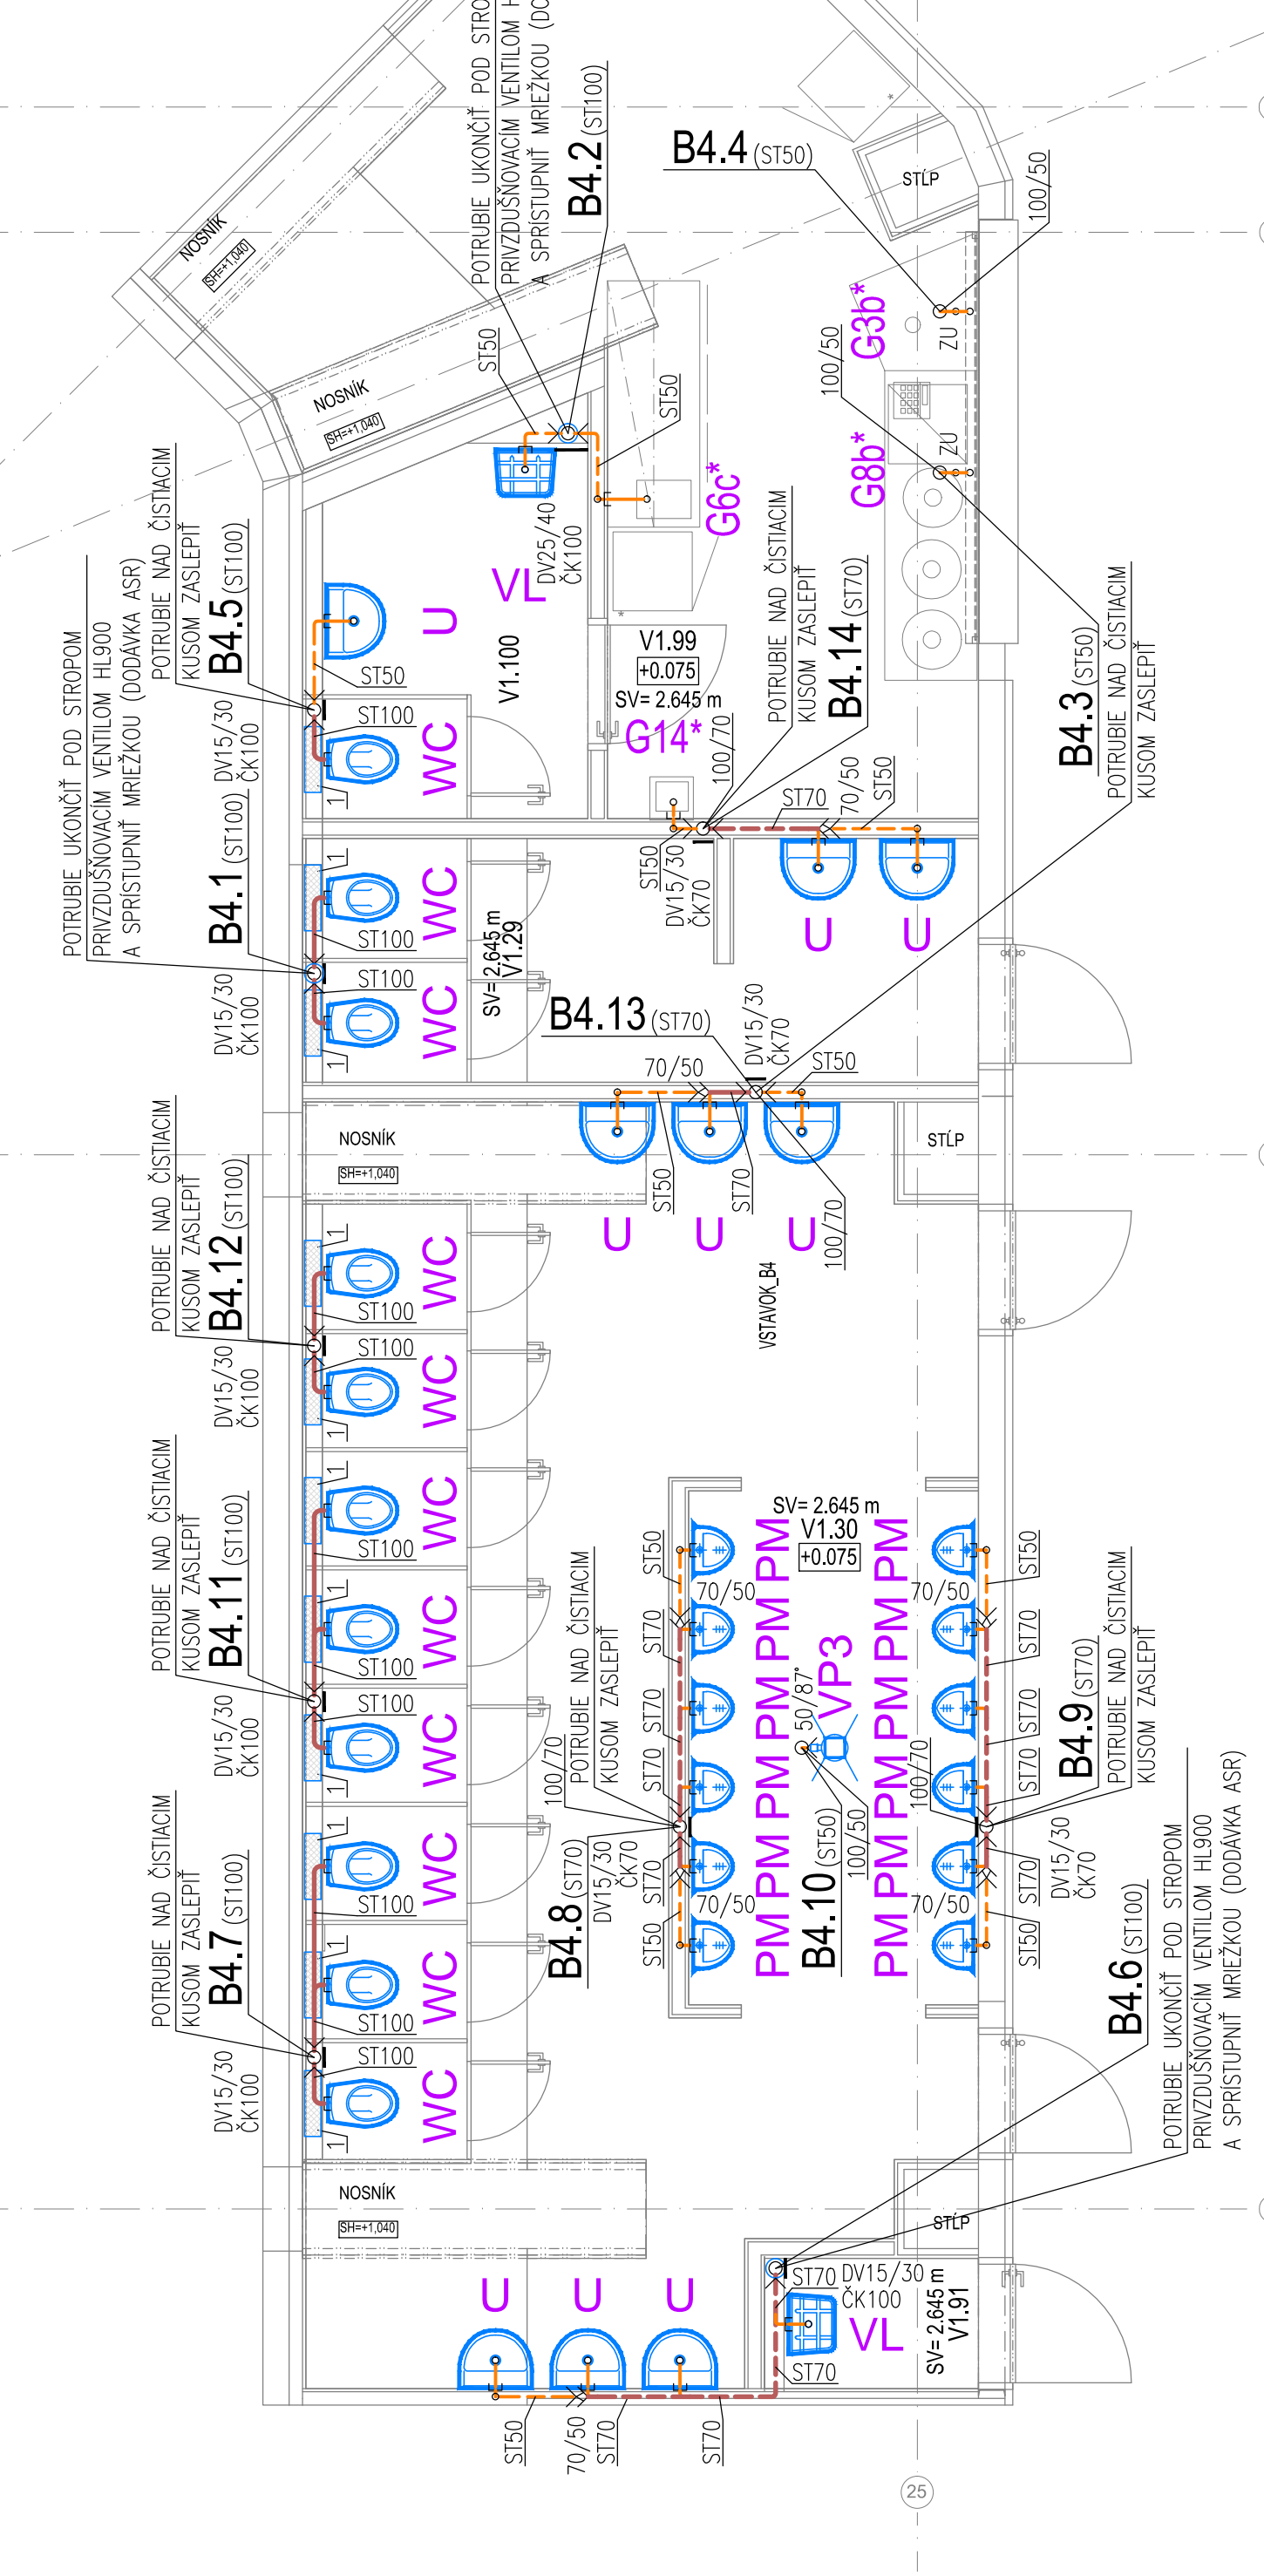

LEGENDA MIESTNOSTÍ - VSTAVOK B1

OZNAČENIE	NÁZOV MIESTNOSTI
V1.13	TECHNIK NN+IT
V1.14	MEDICAL ROOM
V1.15	ZÁZEMIE
V1.16	WC - MUŽI
V1.90	PLOŠNÁ REZERVA
V1.98	WC - ŽENY

LEGENDA MIESTNOSTÍ - VSTAVOK B2

OZNAČENIE	NÁZOV MIESTNOSTI
V1.19	ZÁZEMIE
V1.20	ODPADY
V1.21	BUFET
V1.22	UMÝV. Č. RIADU
V1.23	REGÁLE
V1.24	WC
V1.25	UMÝV.
V1.26	ZÁDVERIE
V1.27	ŠATŇA
V1.28	UPRATOVÁČKA

LEGENDA MIESTNOSTÍ - VSTAVOK B3

OZNAČENIE	NÁZOV MIESTNOSTI
V1.17	WC - ŽENY
V1.18	WC - MUŽI

LEGENDA MIESTNOSTÍ - VSTAVOK B4

OZNAČENIE	NÁZOV MIESTNOSTI
V1.29	WC - ŽENY
V1.30	WC - MUŽI
V1.91	UPRATOVACIA MIESTNOSŤ
V1.99	BUFET
V1.100	ZÁZEMIE

LEGENDA:

- B1.i - B4.i
- KANALIZAČNÉ STÚPAČKY (PP, PVC-U)
 - ČISTIACI KUS PRISLUŠNEJ DN
 - DV15/30, DV25/40 - DVERKA 15/30cm, 25/40cm
 - ZÁPACHOVÁ UZÁVIERKA VYTVORENÁ Z TVARoviek V PODLAHE
 - KANALIZAČNÉ POTRUBIE Z PP POTRUBIA
 - PRIPOJOVACIE POTRUBIE (PP ODHLUČNENÉ POTRUBIE)
 - KONDENZAČNÉ POTRUBIE Z PPR POTRUBIA
 - INŠTALAČNÝ SYSTÉM PRE ZAVESNÉ WC

ORIENTAČNÝ PLÁN BUDOVY ŠTADIÓNA



etapizácia samotného štadióna podľa hlavných stavieb

- 1.ETAPA: podľa požiadaviek štadión 3.kategórie = západná tribúna + východná tribúna + ihrisko
- 2.ETAPA: podľa požiadaviek štadión 4.kategórie = 2x krátke tribúny južná + severná
- 3.ETAPA: podľa požiadaviek dokončenie štadión 4.kategórie = 4x spojovacie ROHY tribún

Súradnicový systém/Grid system : S-JTSK

±0,000 = 238.000 m.n.m

Výškový systém/Vertical system : Bpv

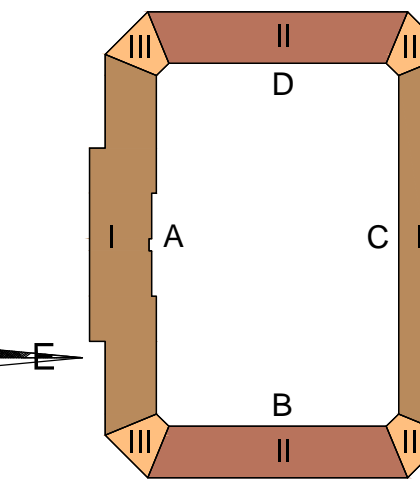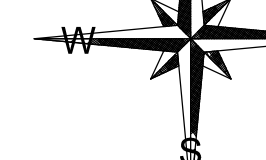

Pôvodná PD DUR: Ing. Mgr. art. PAVOL ŠIMKO, ADF s.r.o.

Číslo rev.	Datum	Opis revízie	Revíziu vypracoval	Vypracoval
03				
02				
01	20.5.2022	Úpravy, zmeny a doplnenia dokumentácie pre účely realizácie diela II. a III. Etapy		
Názov stavby		KOŠICKÁ FUTBALOVÁ ARÉNA		
Miesto stavby		KOŠICE IV, KOŠICE - JUH Kat. územie: Južné mesto, ul. Pri Prachách		
Stavebník		Košícká futbalová aréna a.s., Tr. SNP 48/A 040 11 KOŠICE		
Generálny dodávateľ				
Objednávateľ dokumentácie		Košícká futbalová aréna a.s., Tr. SNP 48/A 040 11 KOŠICE		
Projektový manažér		ING. ERIK HRNČIAR	Podpis:	Generálny projektant: HESCON s.r.o., MAREŠTE SV. ANNY 20C/7269 811 01 BRATISLAVA Tel.: +421 (0)908 998 792 Tel.: +421 (0)907 448 557 E-MAIL: jovan20@gmail.com
Hl. inžinier projektu		ING. ERIK HRNČIAR	Podpis:	Projektant časti: J&P Kot. Náb. 27/111 071 01 SOBORANCE Tel.: +421 (0)908 998 792 Tel.: +421 (0)907 448 557 E-MAIL: jovan20@gmail.com
Vyracoval		ING. PAVOL DŽUBA	Podpis:	Označenie paré
Kontroloval		ING. PAVOL DŽUBA	Podpis:	
Zodp. projektant		ING. ŠTEFAN GANAJ	Podpis:	
Stupeň		DOKUMENTÁCIA PRE REALIZÁCIU STAVBY		
Časť PD		D1. DOKUMENTÁCIA STAVEBNÝCH OBJEKTŮ A INŽINIERSKÝCH SIETÍ		
Objekt		SO 10.1 FUTBALOVÝ ŠTADIÓN I. a II. ETAPA		
Profesia		SO 10.1_411 VNÚTORNÁ KANALIZÁCIA		
Názov		PÓDORYS 1.NP - VSTAVKY TRIBÚNY "B"		
Číslo projektu / zákazky		Stavba	Stupeň	Časť PD
2 0 1 8 0 1 2		K F A	- D R S	D 1 1
0 1				0.1
				4 1 1
				4 1 0
				2 0 1