




VSTAVOK "D1"

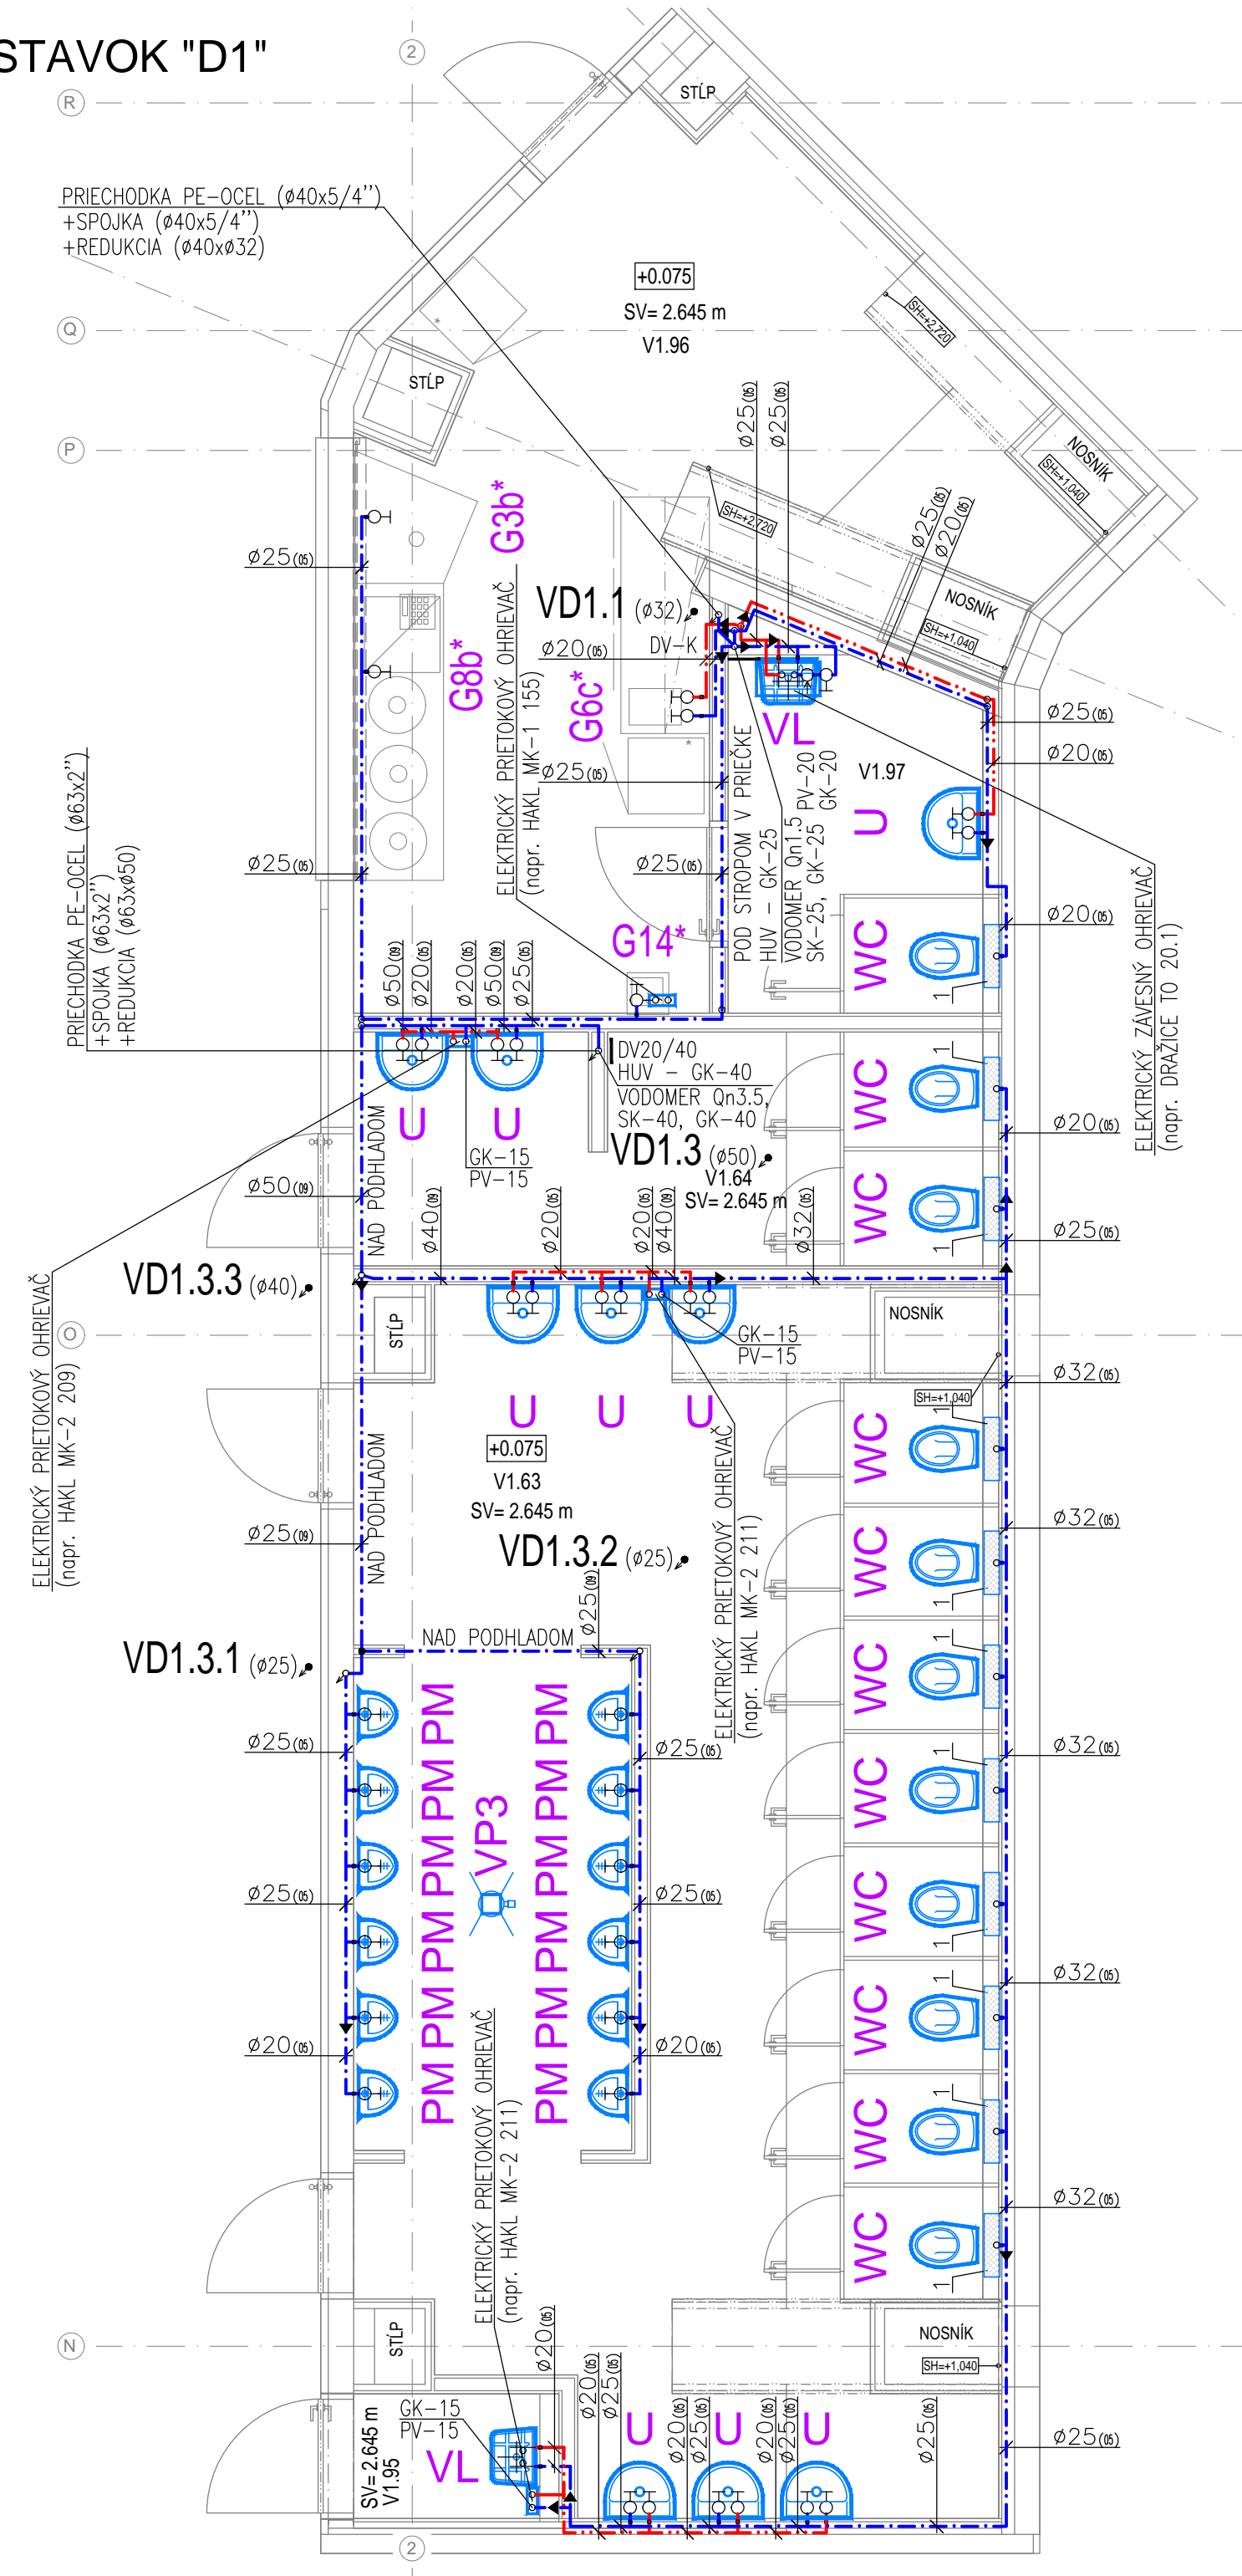


VSTAVOK "D2"

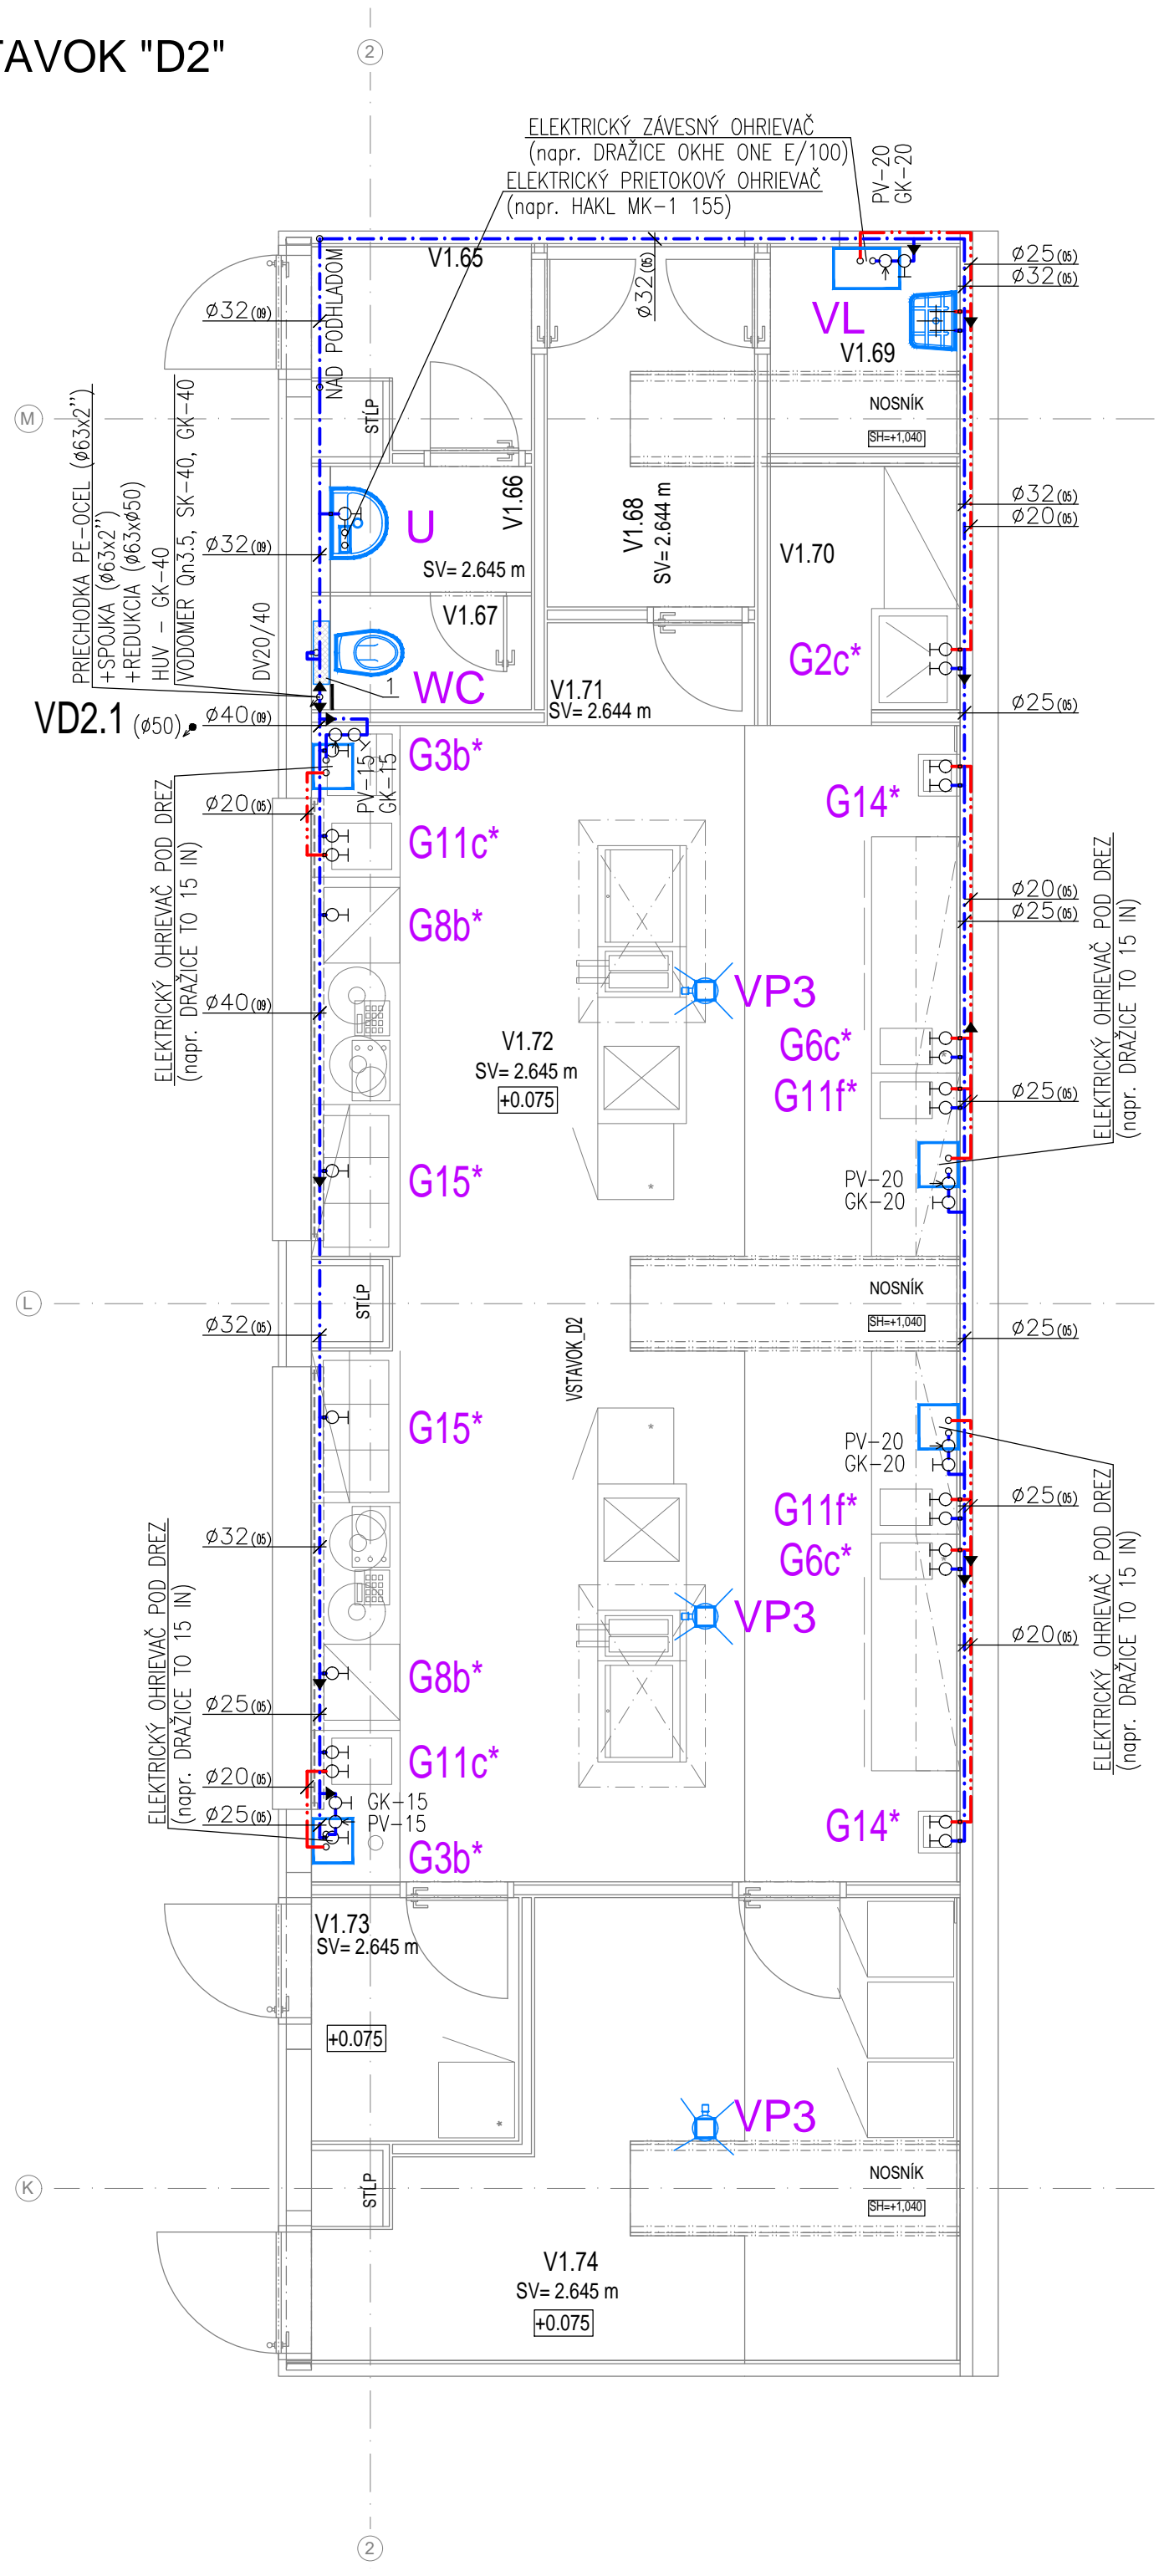

VSTAVOK "D3"

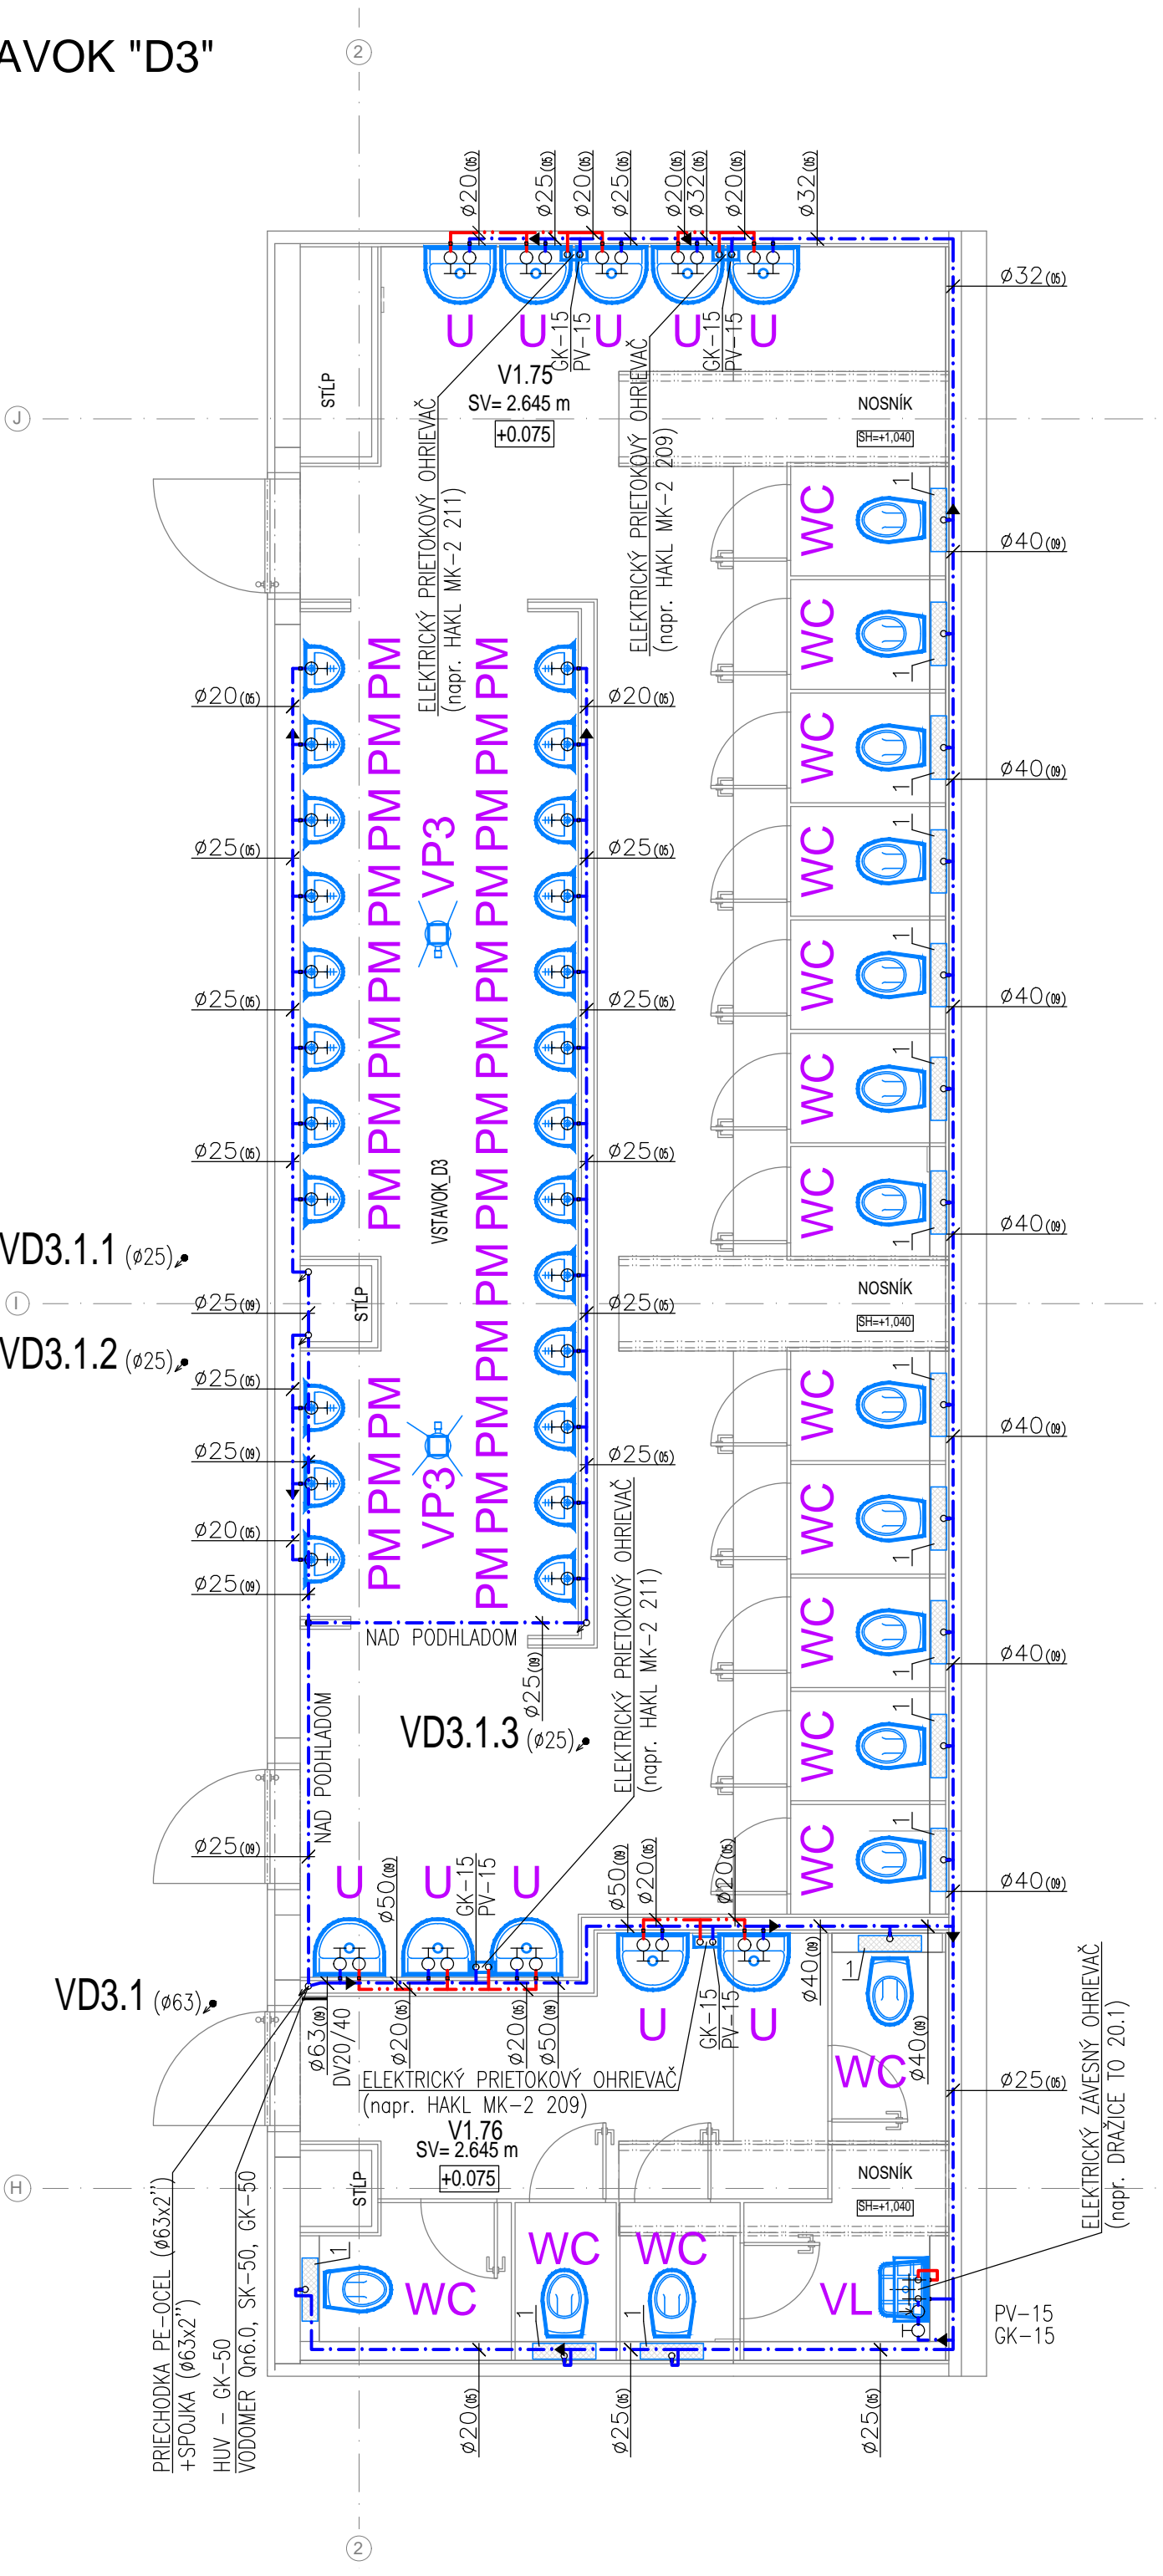

VSTAVOK "D4"

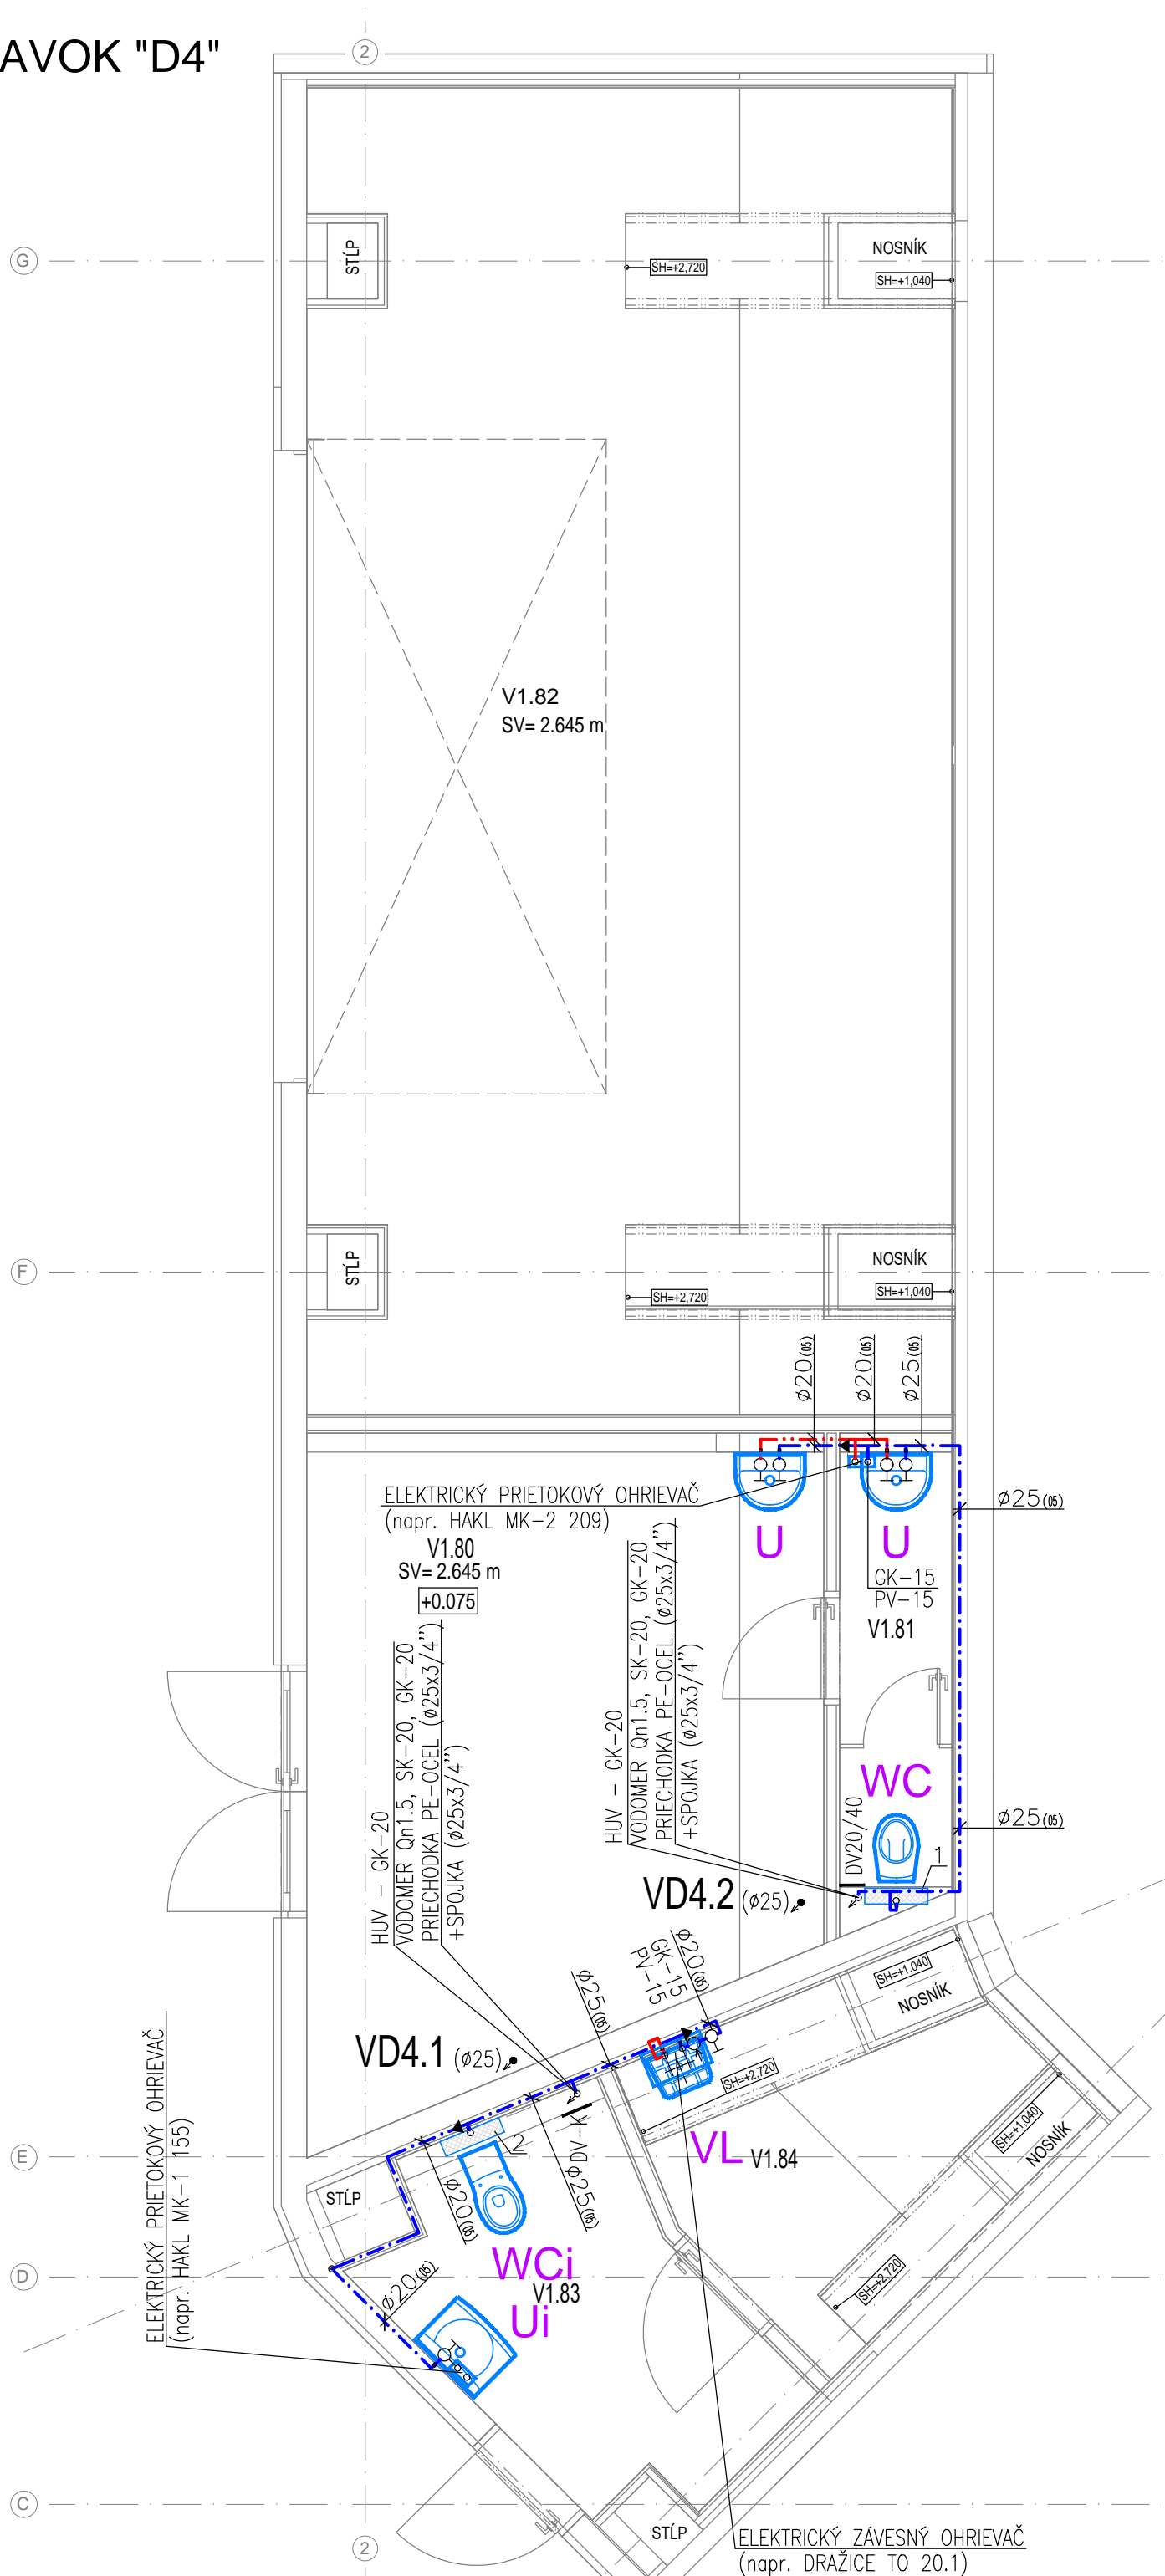

LEGENDA MIESTNOSTÍ - VSTAVOK D1

OZNAČENIE	NÁZOV MIESTNOSTI
V1.63	WC - MUŽI
V1.64	WC - ŽENY
V1.94	WC IMOBILNÍ
V1.95	UPRATOVACIA MIESTNOST
V1.96	BUFET
V1.97	ZÁZEMIE

LEGENDA MIESTNOSTÍ - VSTAVOK D2

OZNAČENIE	NÁZOV MIESTNOSTI
V1.65	ZÁDVERIE
V1.66	UMYV.
V1.67	WC
V1.68	ŠATŇA
V1.69	UPRATOVAČKA
V1.70	UMYV. Č. RIADU
V1.71	REGÁL
V1.72	BUFET
V1.73	ODPADY
V1.74	ZÁZEMIE

LEGENDA MIESTNOSTÍ - VSTAVOK D3

OZNAČENIE	NÁZOV MIESTNOSTI
V1.75	WC - MUŽI
V1.76	WC - ŽENY

LEGENDA MIESTNOSTÍ - VSTAVOK D4

OZNAČENIE	NÁZOV MIESTNOSTI
V1.80	MEDICAL ROOM
V1.81	ZÁZEMIE
V1.82	KOSAČKA+ NAHRADNÉ BRÁNY
V1.83	WC IMOBILNÍ
V1.84	ZÁDVERIE

LEGENDA:

- VD1.i - VD4.i - VODOVODNÉ STÚPAČKY (VIACVRSTVOVÉ POTRUBIE)
DV20/40 - DVERKA (RIEŠI SO 10.1_411 VNÚTORNÁ KANALIZÁCIA)
DV-K - ROZVOD STUDENEJ VODY (PE, POTRUBIE OCELOVÉ ZÁVITOVÉ POZINKOVANÉ, VIACVRSTVOVÉ POTRUBIE)
- REDUKCIA TŮV (VIACVRSTVOVÉ POTRUBIE)
- REDUKCIA POTRUBIA
- GK - GULOVÝ KOHŮT, ŠÓPATKO
- SK - SPATNÁ KLAPKA
- PV - POISTNÝ VENTIL
1 - INŠTALAČNÝ SYSTÉM PRE ZÁVESNÉ WC
2 - INŠTALAČNÝ SYSTÉM PRE ZÁVESNÉ WC, PRE TELESNE POSTIHNUÝCH

ORIENTAČNÝ PLÁN BUDOVY ŠTADIÓNA



etapizácia samotného štadióna podľa hlavných stavieb

1. ETAPA: podľa požiadaviek štadión 3. kategórie = západná tribúna + východná tribúna + ihrisko
2. ETAPA: podľa požiadaviek štadión 4. kategórie = 2x krátke tribúny južná + severná
3. ETAPA: podľa požiadaviek dokončenie štadión 4. kategórie = 4x spojovacie ROHY tribún




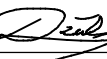

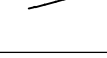


Súradnicový systém/Grid system : S-JTSK

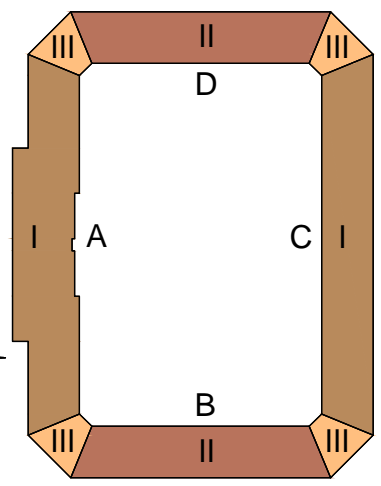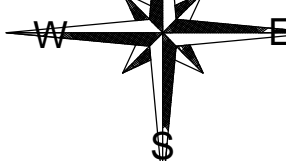±0,000 = 238.000 m.n.m

Výškový systém/Vertical system : Bpv



Pôvodná PD DÚR: Ing. Mgr. art. PAVOL ŠÍMKO, ADF s.r.o.

Číslo rev.	Datum	Opis revízie	Revíziu vykonal	Vypracoval
03				
02	16.5.2023	Úprava dokumentácie na základe aktualizácie architektonického konceptu		
01	20.5.2022	Úpravy, zmeny a doplnenia dokumentácie pre účely realizácie diela II. a III. Etapy		
Názov stavby			KOŠICKÁ FUTBALOVÁ ARÉNA	
Miesto stavby			KOŠICE IV, KOŠICE - JUH Kat územie: Južné mesto, ul. Pri Prachdrami	
Stavebník			Košícká futbalová aréna a.s., Tr. SNP 48/A 040 11 KOŠICE	
Generálny dodávateľ				
Objednávateľ dokumentácie			Košícká futbalová aréna a.s., Tr. SNP 48/A 040 11 KOŠICE	
Projektový manažér		ING. ERIK HRNČIAR	Podpis: 	Generálny projektant: HESCON s.r.o. HESCON s.r.o. NÁMESTIE SV. ANNY 20C/289 911 01 TRENCÍN Tel.č.: +421 10032 8513 700 WEB: www.hescon.sk
Hl. inžinier projektu		ING. ERIK HRNČIAR	Podpis: 	Autor projektu:  odif s.r.o. KLARISSKÁ 12 811 01 BRATISLAVA Tel.č.: +421 09595 296 351 WEB: www.odif.sk
Vypracoval		ING. PAVOL DŽUBA	Podpis: 	Projektant časti:  Kpt. Nálekovo 277/11 073 01 SOBĽANICE Tel.č.: +421 09009 998 792 Tel.č.: +421 09007 448 557 EMAIL: jovan2018@gmail.com
Kontroloval		ING. PAVOL DŽUBA	Podpis: 	Označenie paré
Zodp. projektant		ING. ŠTEFAN GANAJ	Podpis: 	
Stupeň	DOKUMENTÁCIA PRE REALIZÁCIU STAVBY			
Časť PD	D1. DOKUMENTÁCIA STAVEBNÝCH OBJEKTŮV A INŽINIERSKÝCH SÍŤÍ			
Objekt	SO 10.1 FUTBALOVÝ ŠTADIÓN I. až III.ETAPA			
Profesia	SO 10.1_412 VNÚTORNÝ VODOVOD			
Názov	PÓDORYS 1.NP - VSTAVKY TRIBÚNY "D"			Mierka 1:50
				Formát 12xA4
				Dátum 12/2018
Kód dokumentu				
Číslo projektu / zákazky				
Stavba				
Stupeň				
Časť PD				
Objekt				
Profesia				
Číslo výkresu				
Revízia				
2 0 1 8 0 1 2 K F A - D R S D 1 1 0.1 4 1 2 4 1 0 4 0 2				