LEGENDA SKRATIEK POVRCHOV

STENY:
W1 : PRIZNAVÁ ŽELEZOBETÓNOVÁ KONŠTRUKCIA, NÁTER
W2 : KERAMICKÝ OBKLAD DO VÝŠKY OVERE, v= 2,000 m, V SPRCHÁCH v = 2,200 m
W3 : OMIETKA PRE MUROVANÉ A OBVODOVÉ ŽB. STENY, resp. pre SDK STĚNY NÁTER
V PRIESTOROCH KOMUNIKAČNÝCH SCHODÍSK HLAVNEJ BUDOVY BUDÚ BETÓNOVÉ KONŠTRUKCIE OPATRENÉ IBA S NÁTEROM
STROPY
C1 : PRIZNAVÁ ŽELEZOBETÓNOVÁ KONŠTRUKCIA
C2 : KAZETOVÝ PODHĽAD, (V ZOŠIMIENITÝCH ČASTIACH BUDE SDK)

LEGENDA MIESTNOSTÍ - VSTAVOK B1

OZNAČENIE	NÁZOV MIESTNOSTI	PLOCHA [m²]	PODLAHA	STENA	STROP	POZNÁMKA
V1.13	TECHNIK NNHT	8.08	Poter + nater	W3	C2 SDK	PODLAHOVÁ LIŠTA
V1.14	MEDICAL ROOM	17.69	Dlažba	W3	C2 SDK	KERAMICKÝ SOKEL
V1.15	ZÁZEMIE	3.63	Dlažba	W2/W3	C2 SDK-I	OBKLAD DO VÝŠKY 2000 mm
V1.16	WC - MUŽI	19.23	DLAŽBA	W2/W3	C2 SDK-I	OBKLAD DO VÝŠKY 2000 mm
V1.90	PLOŠNÁ REZERVA	14.41	Poter	W3	C2 SDK	PODLAHOVÁ LIŠTA
V1.98	WC - ŽENY	24.80	DLAŽBA	W2/W3	C2 SDK-I	OBKLAD DO VÝŠKY 2000 mm

Σ 88.24

LEGENDA MIESTNOSTÍ - VSTAVOK B2

OZNAČENIE	NÁZOV MIESTNOSTI	PLOCHA [m²]	PODLAHA	STENA	STROP	POZNÁMKA
V1.19	ZÁZEMIE	13.86	DLAŽBA	W3	C2 SDK	KERAMICKÝ SOKEL
V1.20	ODPADY	3.16	DLAŽBA	W3	C2	KERAMICKÝ SOKEL
V1.21	BUFET	45.76	DLAŽBA	W2/W3	C2 SDK-I	OBKLAD DO VÝŠKY 2000 mm
V1.22	UMYV. Č. RIADU	2.99	DLAŽBA	W2/W3	C2 SDK-I	OBKLAD DO VÝŠKY 2000 mm
V1.23	REGÁLE	1.33	DLAŽBA	W2/W3	C2	OBKLAD DO VÝŠKY 2000 mm
V1.24	WC	1.57	DLAŽBA	W2/W3	C2	OBKLAD DO VÝŠKY 2000 mm
V1.25	UMYV.	1.83	DLAŽBA	W2/W3	C2	OBKLAD DO VÝŠKY 2000 mm
V1.26	ZÁDVERIE	2.38	DLAŽBA	W3	C2	KERAMICKÝ SOKEL
V1.27	ŠATŇA	4.77	DLAŽBA	W3	C2 SDK	KERAMICKÝ SOKEL
V1.28	UPRATOVAČKA	1.87	DLAŽBA	W2/W3	C2 SDK-I	OBKLAD DO VÝŠKY 2000 mm

Σ 81.25

LEGENDA MIESTNOSTÍ - VSTAVOK B3

OZNAČENIE	NÁZOV MIESTNOSTI	PLOCHA [m²]	PODLAHA	STENA	STROP	POZNÁMKA
V1.17	WC - ŽENY	14.89	DLAŽBA	W2/W3	C2 SDK-I	OBKLAD DO VÝŠKY 2000 mm
V1.18	WC - MUŽI	62.70	DLAŽBA	W2/W3	C2 SDK-I	OBKLAD DO VÝŠKY 2000 mm

Σ 77.59

LEGENDA MIESTNOSTÍ - VSTAVOK B4

OZNAČENIE	NÁZOV MIESTNOSTI	PLOCHA [m²]	PODLAHA	STENA	STROP	POZNÁMKA
V1.29	WC - ŽENY	9.31	DLAŽBA	W2/W3	C2 SDK-I	OBKLAD DO VÝŠKY 2000 mm
V1.30	WC - MUŽI	46.17	DLAŽBA	W2/W3	C2 SDK-I	OBKLAD DO VÝŠKY 2000 mm
V1.91	UPRATOVACIA MIESTNOSŤ	1.60	DLAŽBA	W2/W3	C2 SDK-I	OBKLAD DO VÝŠKY 2000 mm
V1.99	BUFET	25.47	DLAŽBA	W2/W3	C2 SDK	OBKLAD DO VÝŠKY 2000 mm
V1.100	ZÁZEMIE	5.97	DLAŽBA	W2/W3	C2	OBKLAD DO VÝŠKY 2000 mm

Σ 108.52

Tribuna D

LEGENDA MIESTNOSTÍ - VSTAVOK D1

OZNAČENIE	NÁZOV MIESTNOSTI	PLOCHA [m²]	PODLAHA	STENA	STROP	POZNÁMKA
V1.63	WC - MUŽI	46.17	DLAŽBA	W2/W3	C2 SDK-I	OBKLAD DO VÝŠKY 2000 mm
V1.64	WC - ŽENY	9.31	DLAŽBA	W2/W3	C2	OBKLAD DO VÝŠKY 2000 mm
V1.94	WC IMOBILNÍ	6.66	DLAŽBA	W2/W3	C2 SDK	OBKLAD DO VÝŠKY 2000 mm
V1.95	UPRATOVACIA MIESTNOSŤ	1.60	DLAŽBA	W2/W3	C2 SDK-I	OBKLAD DO VÝŠKY 2000 mm
V1.96	BUFET	21.05	DLAŽBA	W2/W3	C2 SDK	OBKLAD DO VÝŠKY 2000 mm
V1.97	ZÁZEMIE	5.97	DLAŽBA	W2/W3	C2	OBKLAD DO VÝŠKY 2000 mm

Σ 94.10

LEGENDA MIESTNOSTÍ - VSTAVOK D2

OZNAČENIE	NÁZOV MIESTNOSTI	PLOCHA [m²]	PODLAHA	STENA	STROP	POZNÁMKA
V1.65	ZÁDVERIE	2.38	DLAŽBA	W3	C2	KERAMICKÝ SOKEL
V1.66	UMYV.	1.83	DLAŽBA	W2/W3	C2	OBKLAD DO VÝŠKY 2000 mm
V1.67	WC	1.57	DLAŽBA	W2/W3	C2	OBKLAD DO VÝŠKY 2000 mm
V1.68	ŠATŇA	4.77	DLAŽBA	W3	C2 SDK	KERAMICKÝ SOKEL
V1.69	UPRATOVAČKA	1.87	DLAŽBA	W2/W3	C2 SDK-I	OBKLAD DO VÝŠKY 2000 mm
V1.70	UMYV. Č. RIADU	2.99	DLAŽBA	W2/W3	C2 SDK-I	OBKLAD DO VÝŠKY 2000 mm
V1.71	REGÁL	1.33	DLAŽBA	W2/W3	C2	OBKLAD DO VÝŠKY 2000 mm
V1.72	BUFET	45.76	DLAŽBA	W2/W3	C2 SDK-I	OBKLAD DO VÝŠKY 2000 mm
V1.73	ODPADY	3.16	DLAŽBA	W3	C2	KERAMICKÝ SOKEL
V1.74	ZÁZEMIE	13.86	DLAŽBA	W3	C2 SDK	KERAMICKÝ SOKEL

Σ 82.26

LEGENDA MIESTNOSTÍ - VSTAVOK D3

OZNAČENIE	NÁZOV MIESTNOSTI	PLOCHA [m²]	PODLAHA	STENA	STROP	POZNÁMKA
V1.75	WC - MUŽI	62.70	DLAŽBA	W2/W3	C2 SDK-I	OBKLAD DO VÝŠKY 2000 mm
V1.76	WC - ŽENY	14.89	DLAŽBA	W2/W3	C2 SDK-I	OBKLAD DO VÝŠKY 2000 mm

Σ 77.59

LEGENDA MIESTNOSTÍ - VSTAVOK D4

OZNAČENIE	NÁZOV MIESTNOSTI	PLOCHA [m²]	PODLAHA	STENA	STROP	POZNÁMKA
V1.80	MEDICAL ROOM	20.00	DLAŽBA	W3	C2 SDK	KERAMICKÝ SOKEL
V1.81	ZÁZEMIE	3.39	DLAŽBA	W2/W3	C2 SDK-I	OBKLAD DO VÝŠKY 2000 mm
V1.82	KOSAČKA+ NÁHRADNÉ BRÁNY	52.58	DLAŽBA	W2/W3	C2	OBKLAD DO VÝŠKY 2000 mm
V1.83	WC IMOBILNÍ	6.66	DLAŽBA	W2/W3	C2 SDK-I	OBKLAD DO VÝŠKY 2000 mm
V1.84	ZÁDVERIE	7.27	DLAŽBA	W2/W3	C2	OBKLAD DO VÝŠKY 2000 mm

Σ 89.89

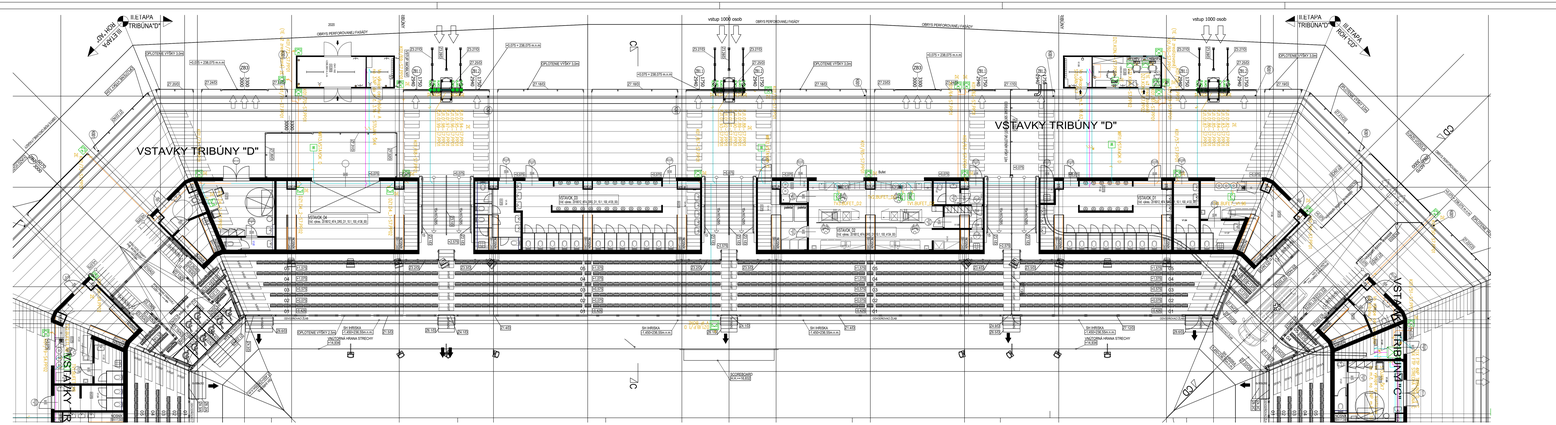

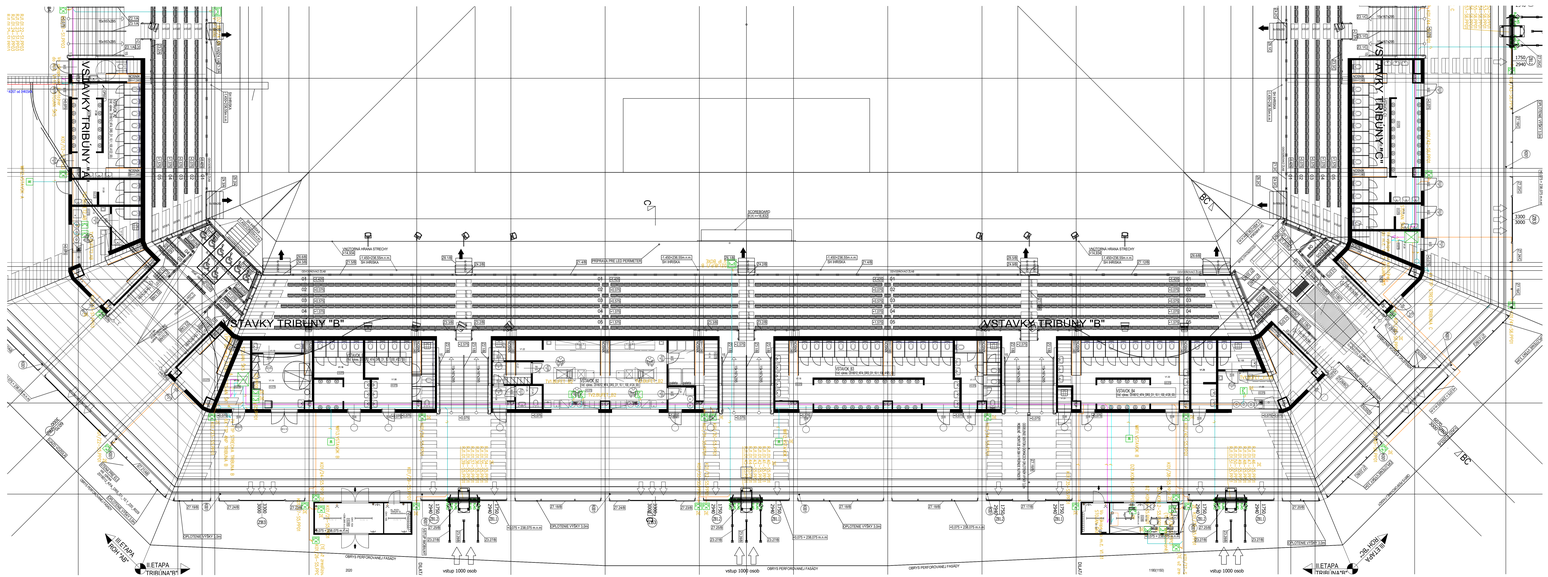

LEGENDA :

- DÁTOVÝ RACK 600x800, 45U S PRÍSLUŠENSTVOM
- PATCHPANEL 48 PORT CAT.6A
- PATCHPANEL 24 PORT CAT.6A
- OPT. PATCHPANEL 48 PORT SC, SM
- DÁTOVÁ ZÁSUVKA 2X RJ45 CAT.6A POVRCHOVÁ MONTÁŽ
- DÁTOVÁ ZÁSUVKA 2X RJ45 CAT.6A MONTÁŽ DO PARAPETNÉHO ŽLABU
- KEYSTONE 1X RJ45 CAT.6A PRE KAMERU
- VOLNÝ VÝVOD 1X CAT.6A PRE SKV
- VOLNÝ VÝVOD 1X CAT.6A PRE WIFI
- DÁTOVÝ KÁBEL, UKONČENÝ V KEYSTONE ADAPTÉR RJ45
- IP BOX
- KÁBEL FTP CAT.6A 5K
- KÁBEL OPTIKA SM 24VL
- KÁBLE PRE REŽIE XLR, OPT. HYBRID
- KÁBEL XLR
- KÁBEL HYBRID
- KÁBEL SYNTY 25P
- KÁBEL FTP CAT.5e

* INŠTALOVANÉ V 2. ETAPE
* INŠTALOVANÉ V 3. ETAPE

Poznámky:
Pri montáži rozvodov prevrtí nadvätmosti na ostatné profesie no základe koordinačných výkresov
Pri montáži rozvodov dodržať svetlé výšky podhľadov definované v časti ARCH (legenda miestností)

SCHÉMA
SCHEME

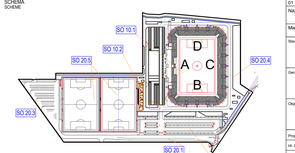

ORIENTAČNÝ PLÁN BUDOVY ŠTADIÓNA

vlastníctvo samostatného štadiónu podľa hlavných etáp

- I.ETAPA: podľa požiadaviek štadión S kategórie + západná tribúna + východná tribúna + strelec
- II.ETAPA: podľa požiadaviek štadión S kategórie + čiastočne tribúny južná + severná
- III.ETAPA: podľa požiadaviek štadiónome štadión S kategórie + ihr so spoločnosťou ROCHY Matej

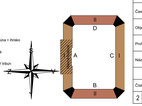

Súradnicový systém/Grid system : S-JTSK
±0,000 = 238,000 m.n.m. (Čoska podlaha 1.NP = + 0,075)
Výškový systém/Vertical system : Bpv

Hlavná PD DUR: ing. Ilgr. art. PAVOL ŠIMKO, ADP s.r.o.

Číslo rev.	Dátum	Opis revízie	Revízny súbor	Vypracoval
03				
02	19.5.2023	Úprava dokumentácie na základe architektonického konceptu		
01	20.5.2022	Úpravy, zmeny a doplnenia dokumentácie pre účely realizácie dňa 5. a 19. Etapy		

Názov stavby: KOŠICKÁ FUTBALOVÁ ARÉNA

Miesto stavby: KOŠICE IV, KOŠICE – JUH
Kat. územie: Juhné mesto, ul. Pri Prachárni

Stavebník: Košická futbalová aréna a.s.,
Tr. SNP 48/A
040 11 KOŠICE

Generálny dodávateľ:

Objednávateľ dokumentácie: Košická futbalová aréna a.s.,
Tr. SNP 48/A
040 11 KOŠICE

Projektový manažér	ing. Jana HINCOVÁ	Podpis	
Hl. inžinier projektu	ing. Jana HINCOVÁ	Podpis	
Vypracoval	kontrola STAVBA	Podpis	
Kontroloval	kontrola STAVBA	Podpis	
Zodp. projektant	kontrola STAVBA	Podpis	

Generálny projektant: HESCON, s.r.o., Hanulova 5/D, 844 44 Bratislava, Slovenská republika, Tel.: +421 (2)6256 06 00, Fax: +421 (2)6256 06 10, E-mail: hescon@hescon.sk, Web: www.hescon.sk

Autor projektu: ČKAIT, Autorizovaný stavebný inžinier, Ing. Jana Hincová, Hanulova 5/D, 844 44 Bratislava, Slovenská republika, Tel.: +421 (2)6256 06 00, Fax: +421 (2)6256 06 10, E-mail: hincova@hescon.sk, Web: www.hescon.sk

Projektant časti / Designer of part: CHECKIN, s.r.o., Hanulova 5/D, 844 44 Bratislava, Slovenská republika, Tel.: +421 (2)6256 06 00, Fax: +421 (2)6256 06 10, E-mail: checkin@checkin.sk, Web: www.checkin.sk

Stupeň: DOKUMENTÁCIA PRE REALIZÁCIU STAVBY

Časť PD: D1. DOKUMENTÁCIA STAVEBNÝCH OBJEKTOV A INŽINIERSKYCH SIETÍ

Objekt: SO 10.1 FUTBALOVÝ ŠTADIÓN, I.,II.,III. ETAPA

Profesia: 10.1_ATT_ŠTRUKTÚROVANÁ KABELÁŽ A AKTÍVNE PRVKY

Názov: PODKLADY 1.NP VÝCHOVY

Mierka	Formát	Dátum
1:100	27xA4	12/2018

Kópia dokumentu:

Číslo projektu / zákazky	Stavba	Stupeň	Časť PD	Objekt	Profesia	Číslo výkresu	Revízia
2 0 1 8 0 1 2	K F A –	D	R	S	0 1 1	0 1 4 7 7 4	1 0 2 0 2