



DET.9059

REZ

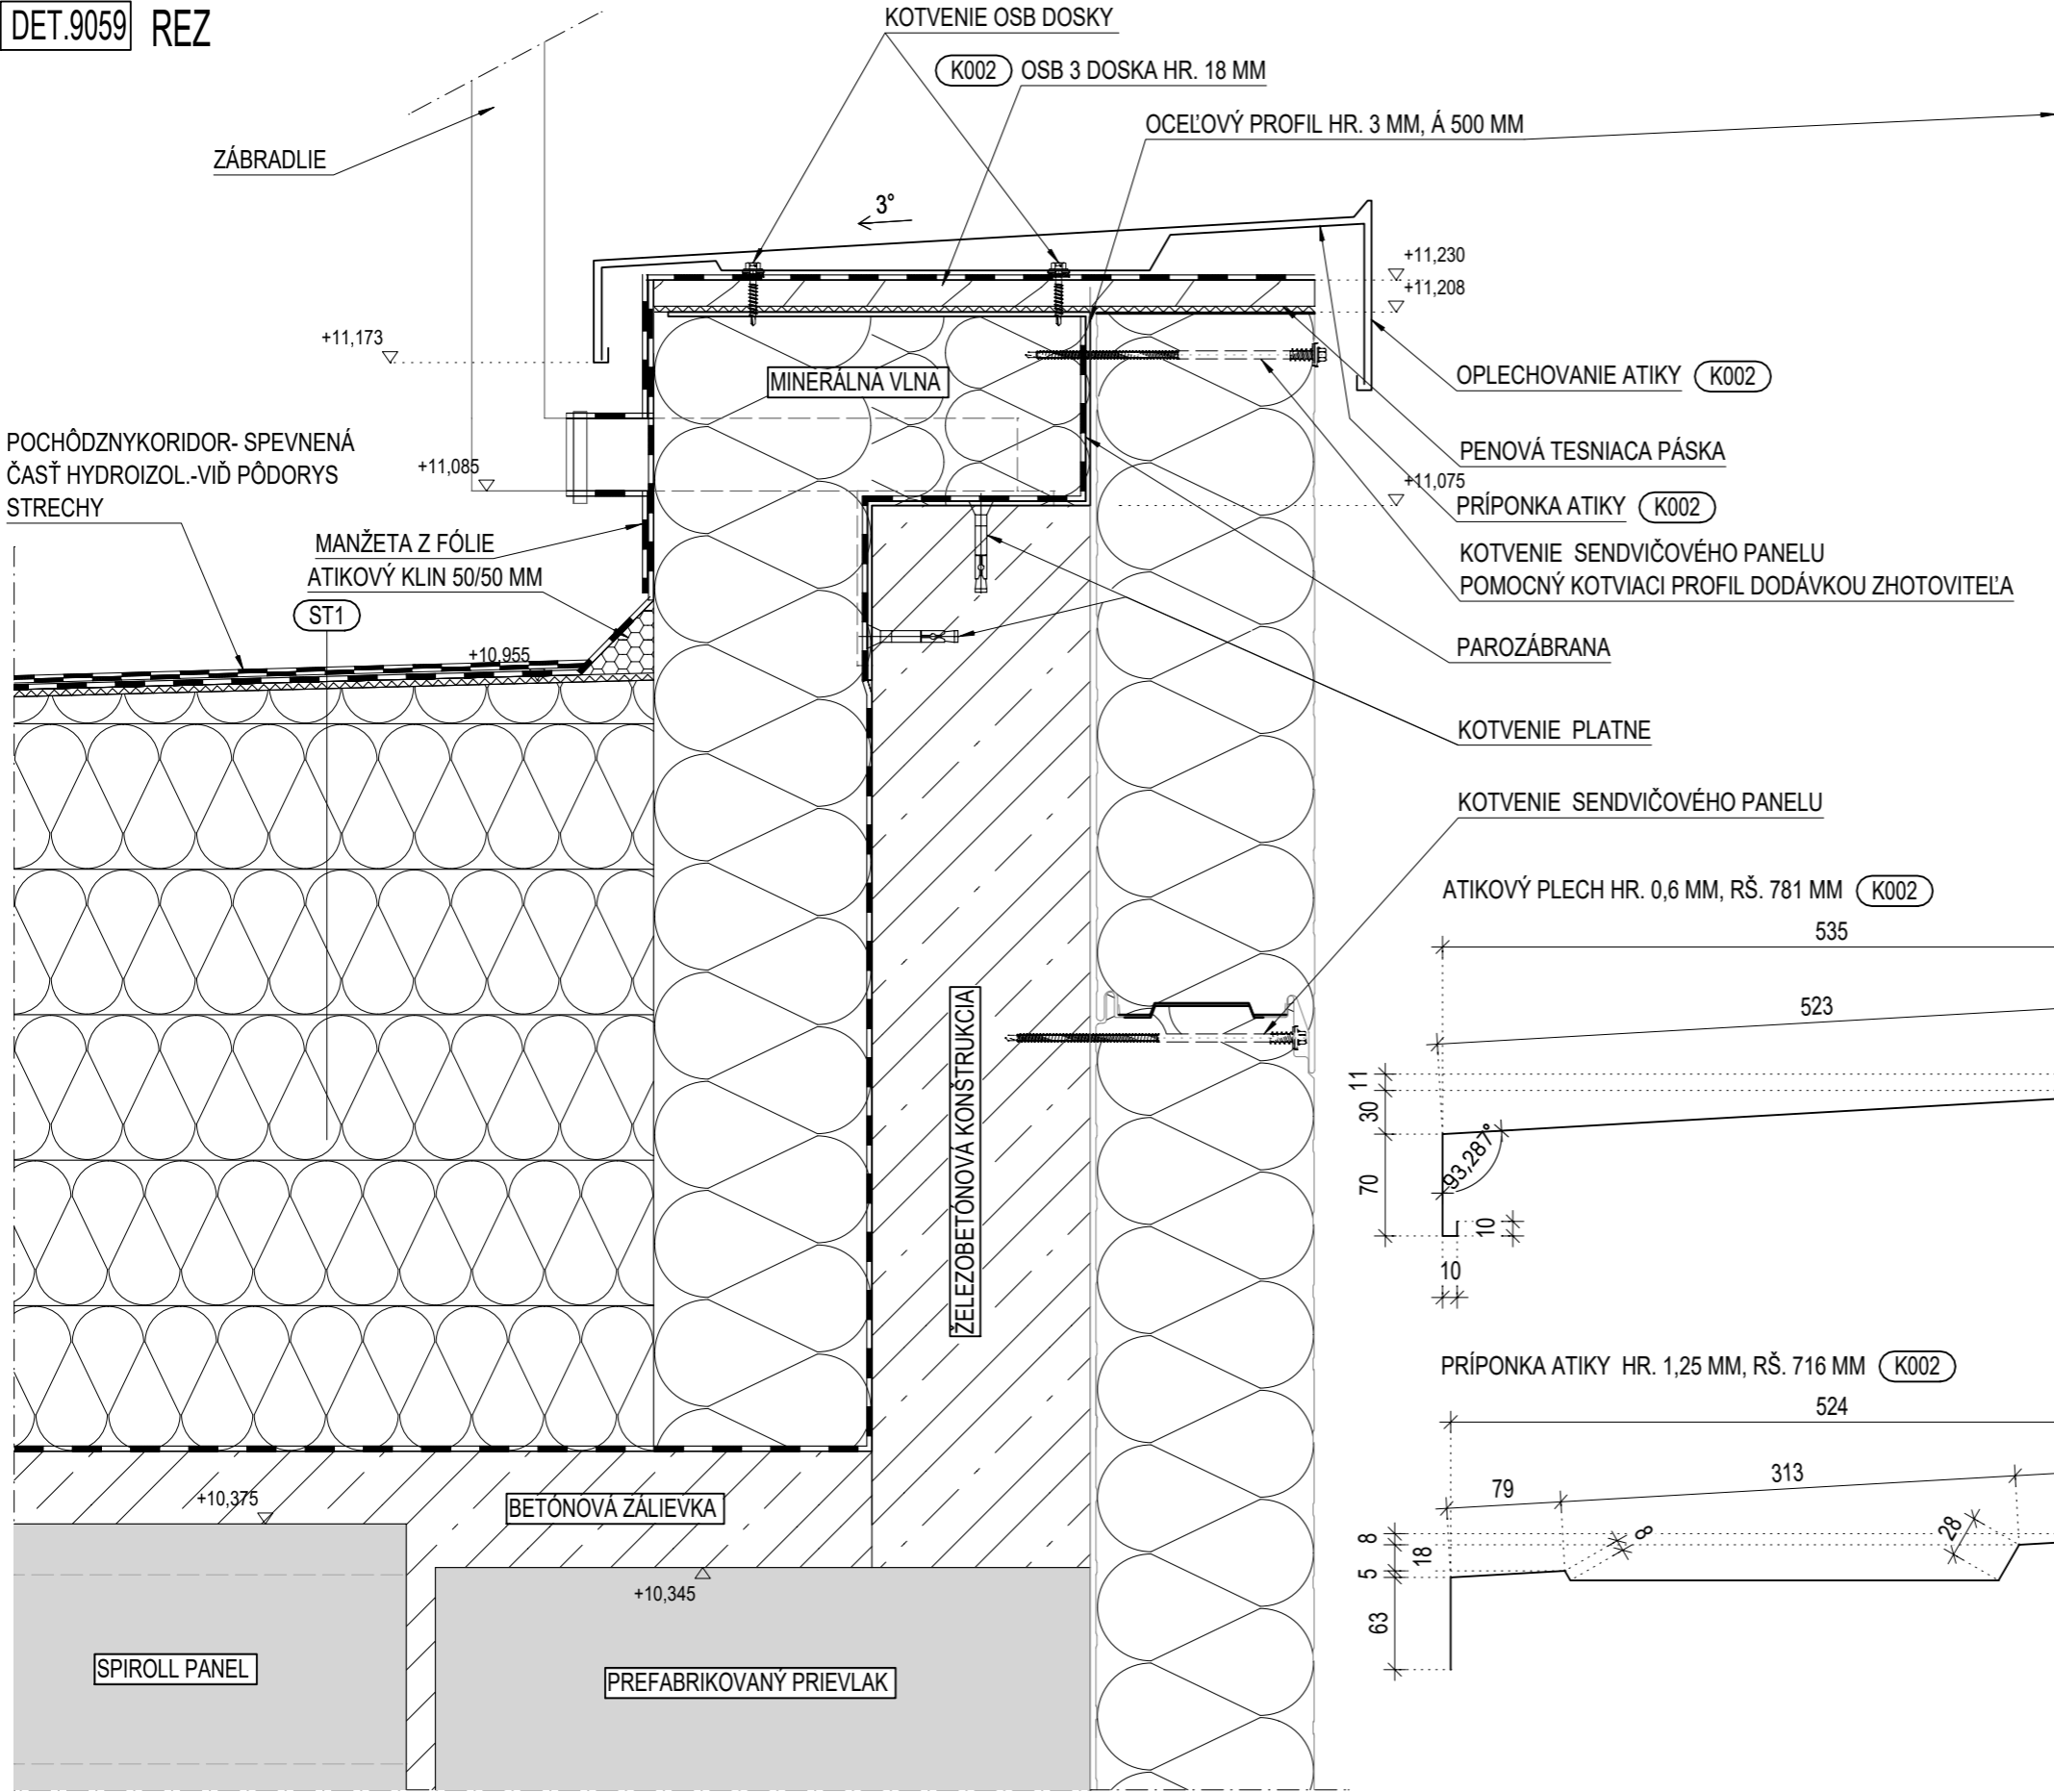


OCELOVÝ PROFIL HR. 3 MM, Á 500 MM, RŠ. 713 MM (Z6)


POHĽAD A

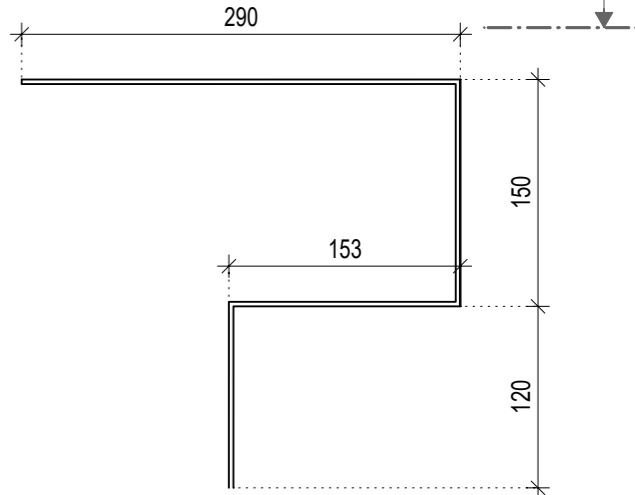

POHĽAD A-A'

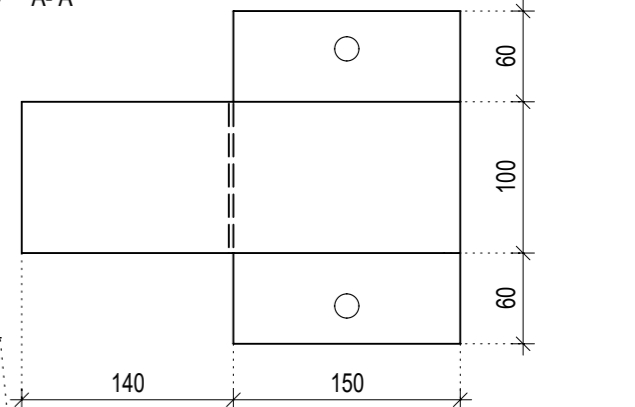

POHĽAD B

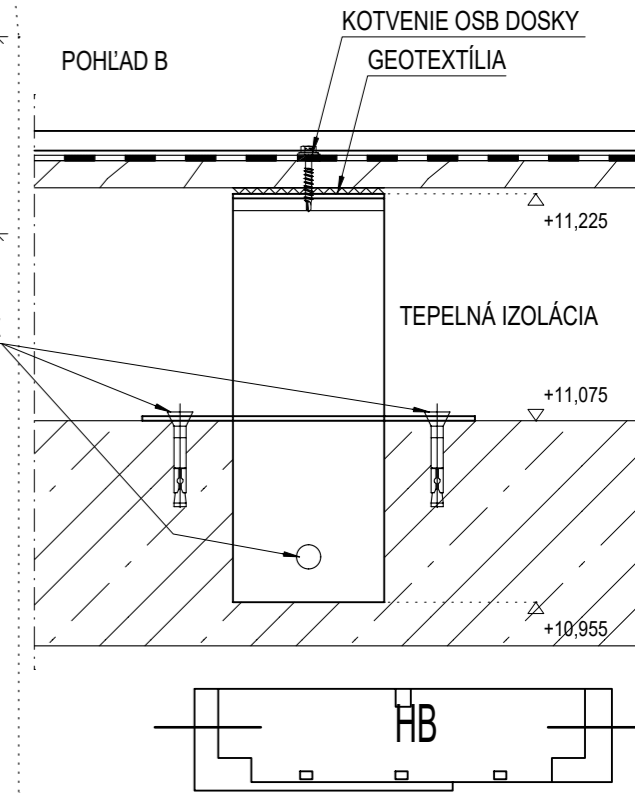

INVESTOR
Košická futbalová aréna a.s.,
Tr. SNP 48/A
040 11 KOŠICE

OBJEDNÁVATEĽ DOKUMENTÁCIE
Košická futbalová aréna a.s.,
Tr. SNP 48/A
040 11 KOŠICE

GENERÁLNY PROJEKTANT
HESCON
ARCHITEKTONICKO
INŽINIERSKA
KANCELÁRIA

AUTOR PROJEKTU
ING. ARCH. CSABA AMBRUS
adif
s.r.o.

VYPRACOVAL
ING. JURAJ BELICA
KONTROLOVAL
ING. TIBOR PÁSTOR
ZODPOVEDNÝ PROJEKTANT
ING. ERIK HRNČIAR

NÁZOV VÝKRESU
HLAVNÁ BUDOVA
DETAIL ATIKY HLAVNEJ BUDOVY
V STYKU SO SENDVIČOVÝM PANELOM

ČÍSLO DETAILU
9059

ČÍSLO PROJEKTU
2018 - 012
DÁTUM
12/2018

REVÍZIA
00
MIERKA
1:5