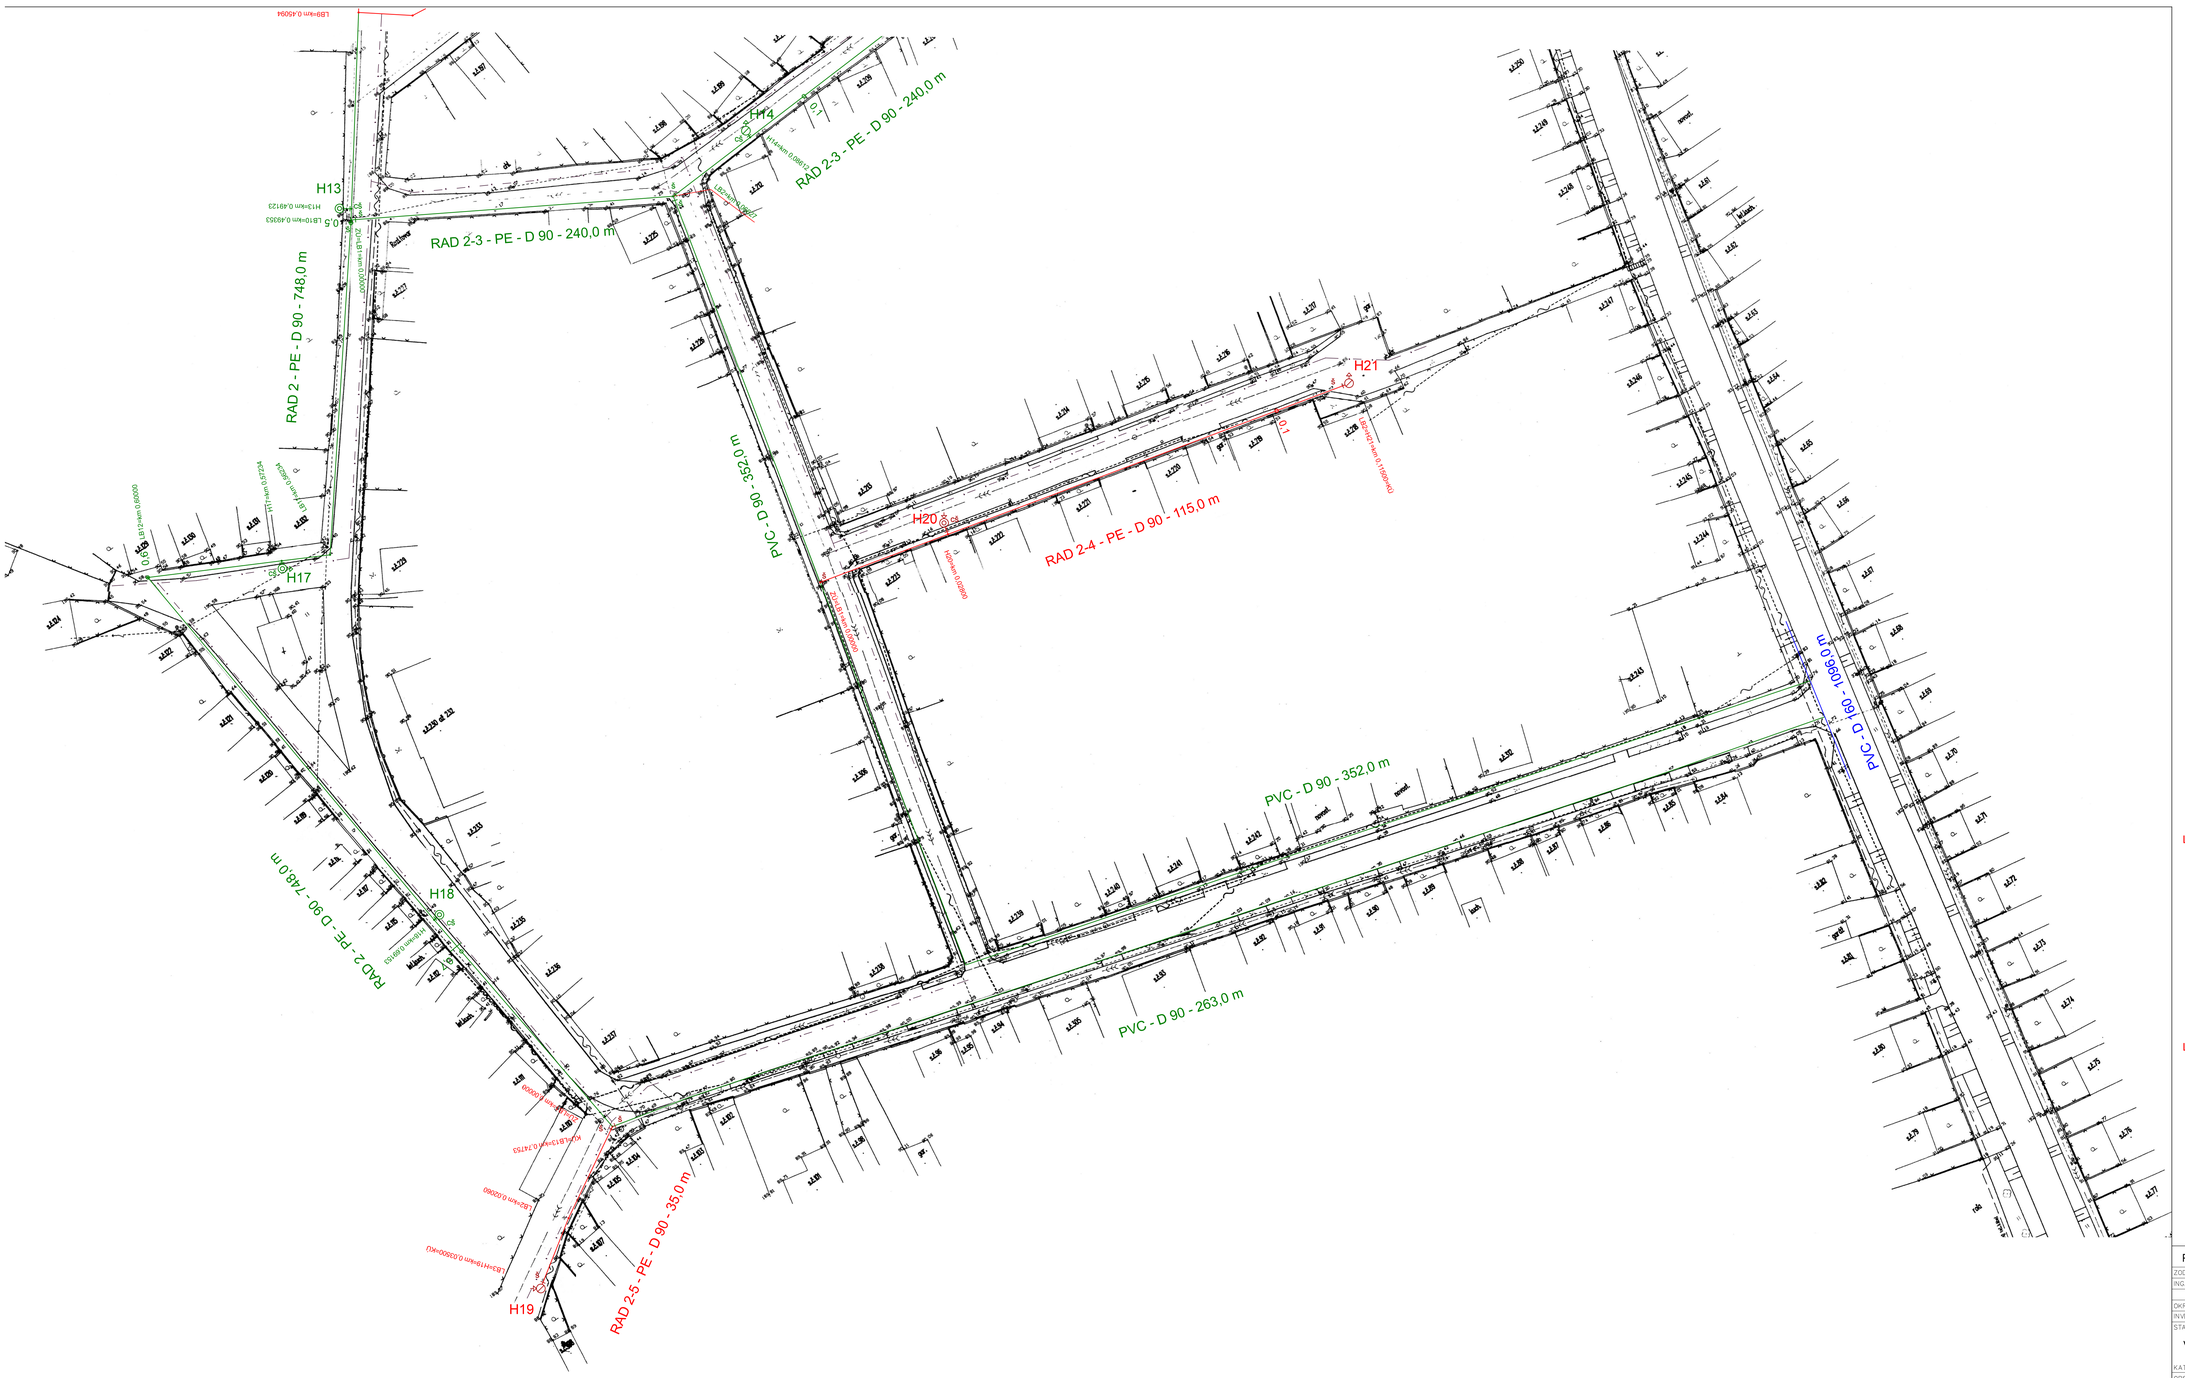

LEGENDA:

- JESTVUJÚCI PODZEMNÝ HYDRANT
- PODZEMNÝ HYDRANT PLNOPRIETOKOVÝ
- PODZEMNÝ HYDRANT PLNOPRIETOKOVÝ, AKO VZDUŠNÍK
- PODZEMNÝ HYDRANT PLNOPRIETOKOVÝ, AKO KALNÍK
- NADZEMNÝ HYDRANT PLNOPRIETOKOVÝ
- NADZEMNÝ HYDRANT PLNOPRIETOKOVÝ, AKO VZDUŠNÍK
- NADZEMNÝ HYDRANT PLNOPRIETOKOVÝ, AKO KALNÍK
- MÄKKO TESNIACI KLINOVÝ POSÚVAČ S NÁSTRČNÝMI HRDLAMI PRE POTRUBIE Z PE
- HRDLOVÝ T-KUS S INTEGROVANÝM POSÚVAČOM
- PRÍRUBOVÝ T-KUS S POSÚVAČMI S TROMI UZÁVERMI

LEGENDA SIETÍ:

- NAVRHOVANÝ VODOVOD
- JESTVUJÚCI VEREJNÝ VODOVOD
- JESTVUJÚCI ZÁSOBOVACÍ VODOVOD
- SPLAŠKOVÁ KANALIZÁCIA
- PLYNOVOD STL
- NADZEMNÉ TELEKOMUNIKAČNÉ VEDENIE
- NADZEMNÉ ELEKTRICKÉ VEDENIE

PROJEKTOVÁ DOKUMENTÁCIA K STAVEBNÉMU POVOLENIU

ZODP.PROJEKTANT	VYPRACOVAL	KRESLIL	KONTROLOVAL	GEMER
ING. M.MAGIC	ING. P.CSANK	ING. P.CSANK	ING. M.MAGIC	Dostojevského 1, 979 01 Rimavská Sobota
				e-mail: cspank@cs.gemerpanica.sk
				http://www.cs.gemerpanica.sk
				tel.č.: 0905 / 417 444

OKRES: ROŽŇAVA	MESTO—OBEC: GEMERSKÁ PANICA	FORMÁT	6x4
INVESTOR: OBEC GEMERSKÁ PANICA		DÁTUM	XI./2020
STAVBA:		STUPEŇ PD	STAV.POV
VODOVOD GEMERSKÁ PANICA-DOKONČENIE		ČÍS.ZÁKAZ.	013/2020
		ČÍS.KÓPIE	
KAT.ÚZEMIE: GEMERSKÁ PANICA			
OBSAH VÝKRESU: SITUÁCIA VODOVODU		MIERKA: 1:500	ČÍS.VÝKR.: E.2