



DETAIL VNITŘNÍHO SOKLU M 1:15

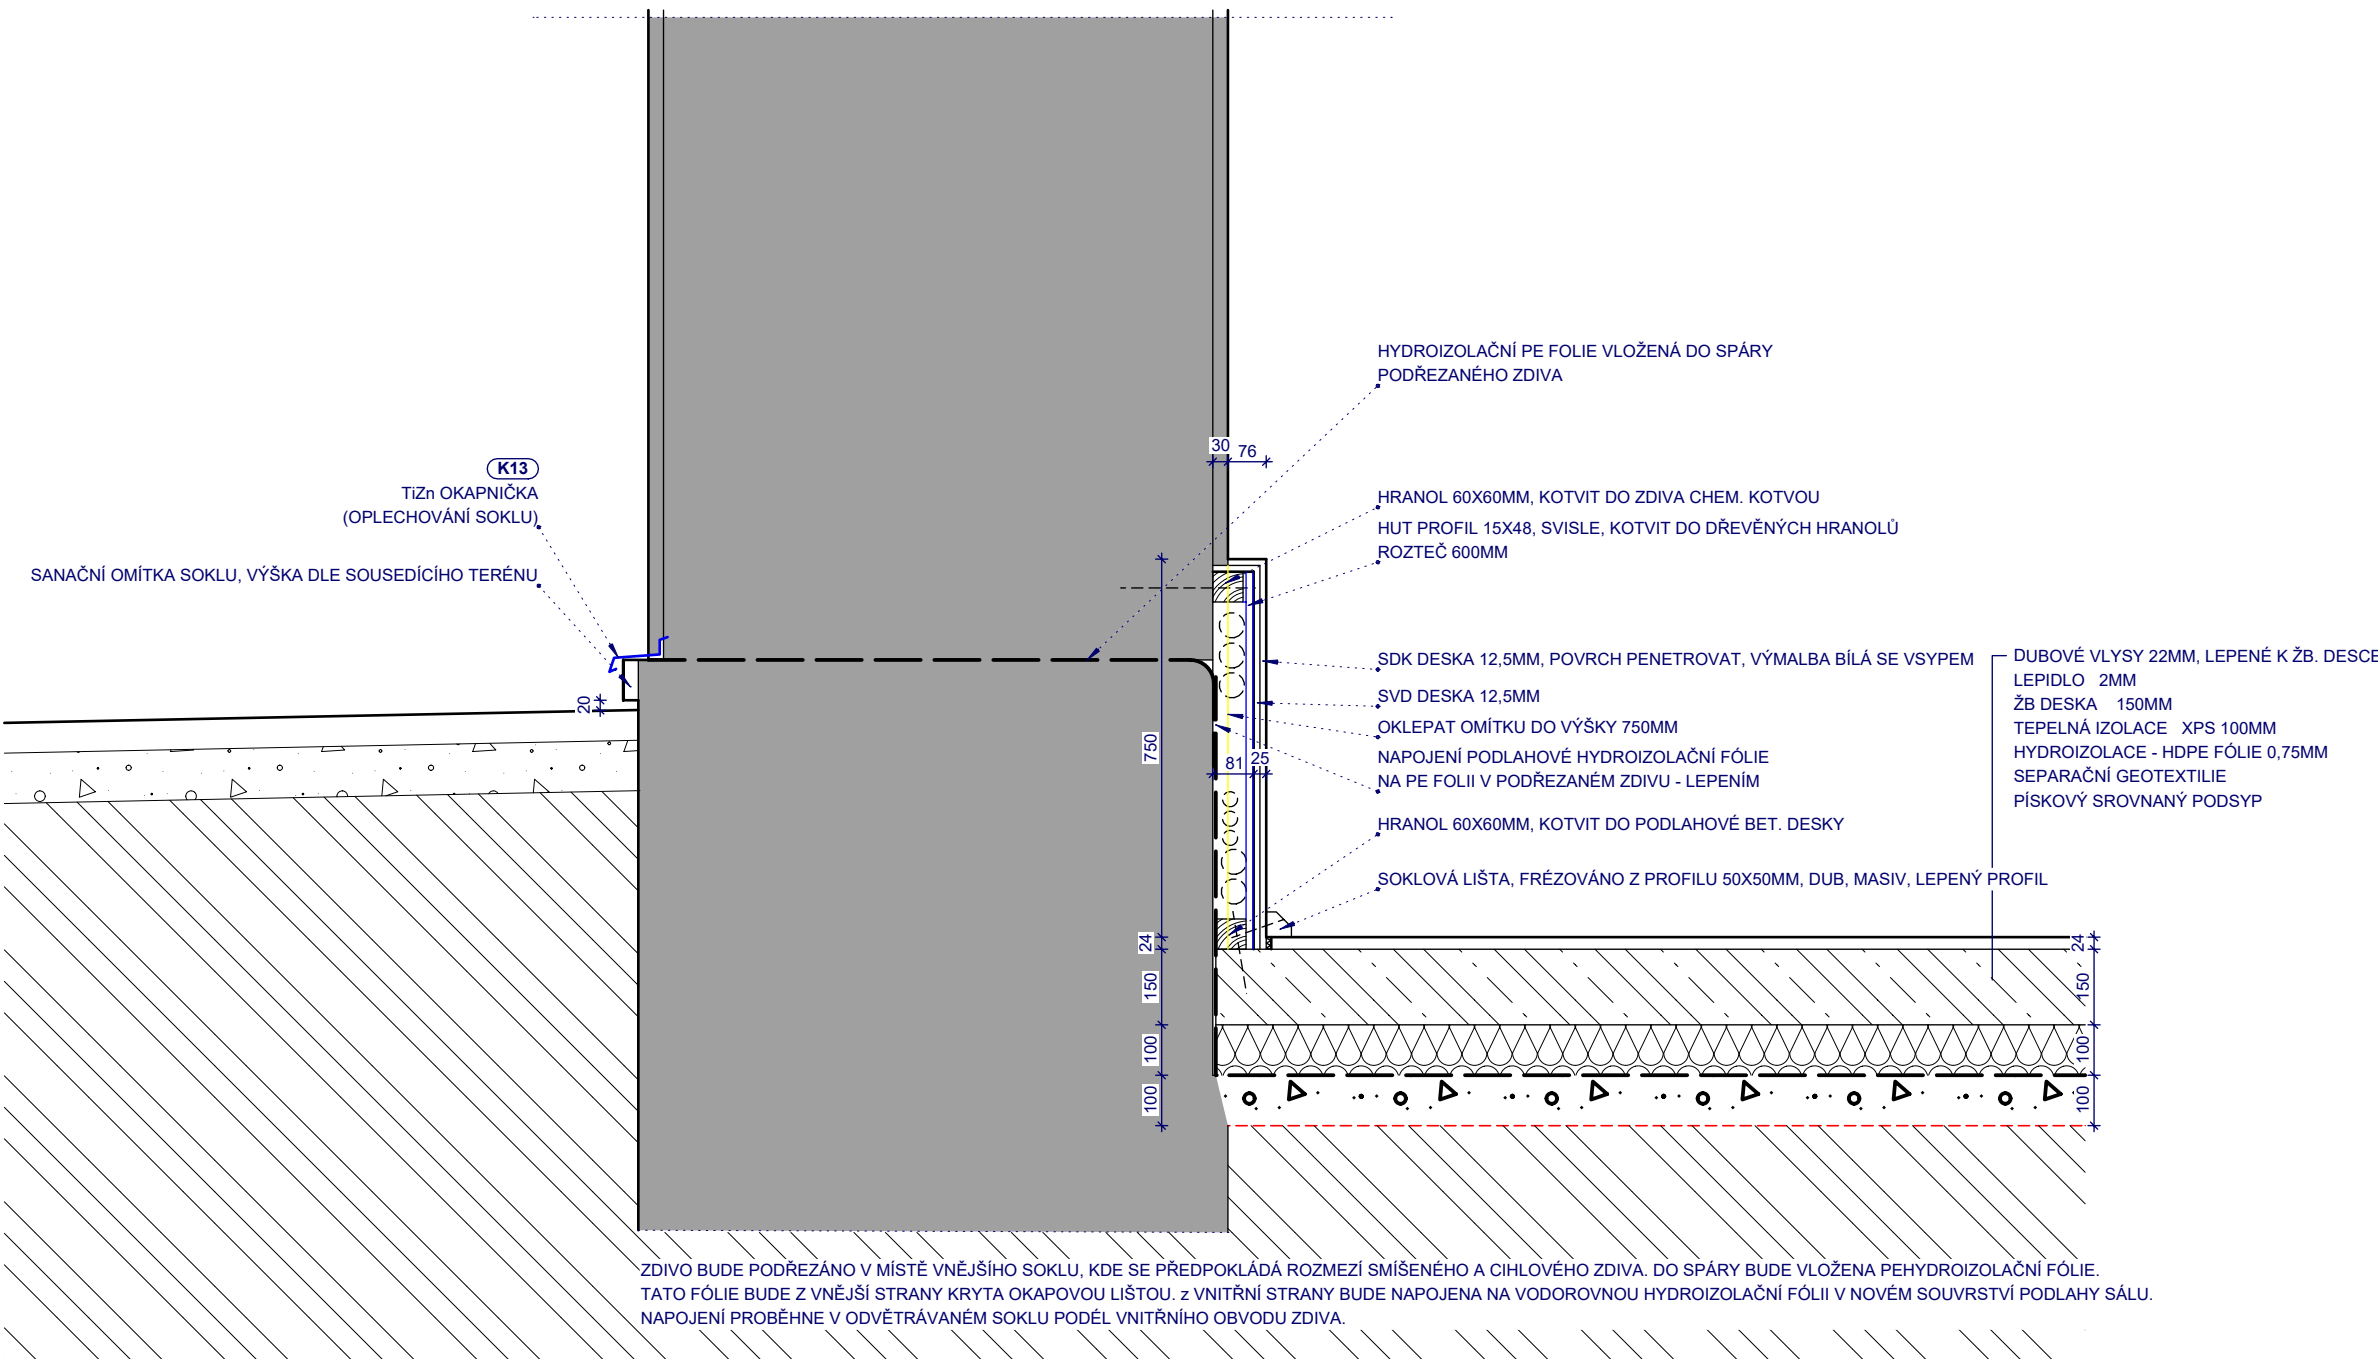

JIŽNÍ FASÁDA

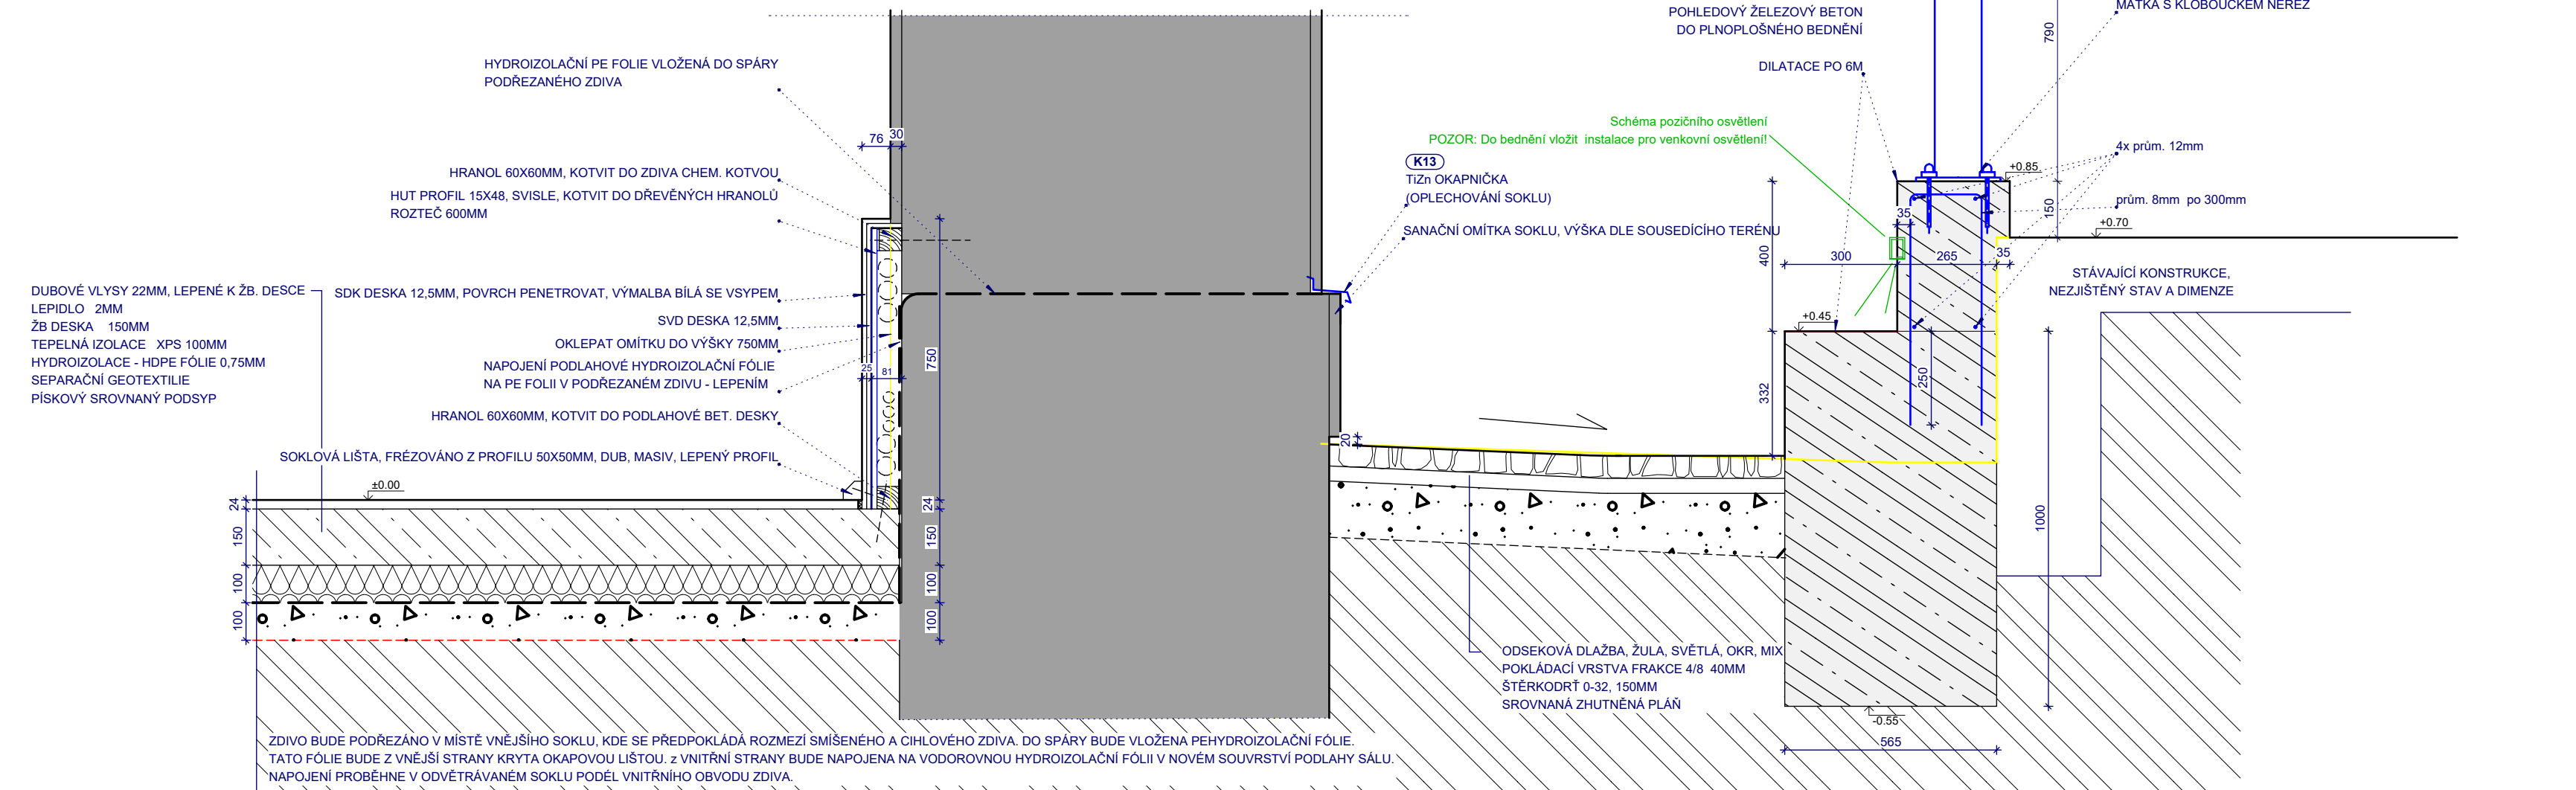


SEVERNÍ FASÁDA

POZOR:

Vzhledem k tomu, že se jedná o rekonstrukci historického, památkově chráněného objektu, nemohly být zjištěny veškeré skutečnosti, skutečné provedení a stav současných konstrukcí. Dokumentace je zpracována jako dokumentace pro povolení stavby, při jejím vypracování bylo vycházeno ze zaměření objektu poskytnutého investorem. Původní dokumentace stavby se nezachovala, nejsou k dispozici ani doklady o pozdějších úpravách. Stav objektu byl zhodnocen převážně dle vizuálně přístupných konstrukcí a jejich znaků. Nebyly prováděny destruktivní sondy do konstrukcí. Při oceňování konstrukcí a činností, při zpracování prováděcích a dílenských dokumentací i při provádění jakékoli stavební činnosti je třeba akceptovat následující:

- Před započatím jakýchkoli prací je třeba zjistit skutečný stav a provedení konstrukcí, vedení sítí. Projektant výslovně upozorňuje, že neexistují relevantní doklady o veškerých sítích v areálu, při zemních pracích je tedy zapotřebí postupovat se zvýšenou opatrností.
- Veškeré práce podléhají dohledu orgánů památkové péče (NPÚ, OŠKaPP MěÚ Znojmo)
 - Veškeré stavební postupy, stavební výrobky, technologie, barevná a materiálové provedení, jakož i veškeré změny budou odsouhlaseny architektem - autorem projektu
 - Veškeré vybavení, zařízení a doplňky dodávané stavbou budou odsouhlaseny architektem - autorem projektu.
 - Veškeré prvky, výrobky, jejich rozměry, počty a provedení budou přizpůsobeny skutečnému stavu zjištěnému na stavbě.

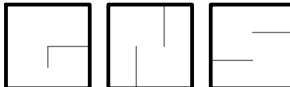NÁZEV STAVBY Regenerace brownfieldu Jízdárna Louckého kláštera ve Znojmě			
INVESTOR MĚSTO ZNOJMO, Obroková 1/12, 66922 Znojmo		Atelier GNS s.r.o. Krátká 1778/9, 66902 Znojmo www.atelierngs.com, info@atelierngs.com	
KATASTRÁLNÍ ÚZEMÍ Znojmo-Louka 793574	MÍSTO STAVBY Loucká ulice		
HLAVNÍ ARCHITEKT ING. ARCH. MARTIN NAVRKAL, PH.D.		ZAKÁZKA Č. lkj/2019	
ZODPOVĚDNÝ PROJEKTANT ING. ARCH. MARTIN NAVRKAL, PH.D.		VYPRACOVAL ING. ARCH. MARTIN NAVRKAL, PH.D.	PARE
OBJEKT SO 01		STUPEŇ DPS	
PROFESE D.1.1 ARCHITEKTONICKO-STAVEBNÍ ŘEŠENÍ		DATUM 09/2019	
NÁZEV VÝKRESU DETAIL 2 - DETAIL VNITŘNÍHO SOKLU		MĚŘITKO 1:15	ČÍSLO VÝKRESU D1.1-D2