


SCHÉMA PROPOJENÍ EPS A ZDP

1.NP

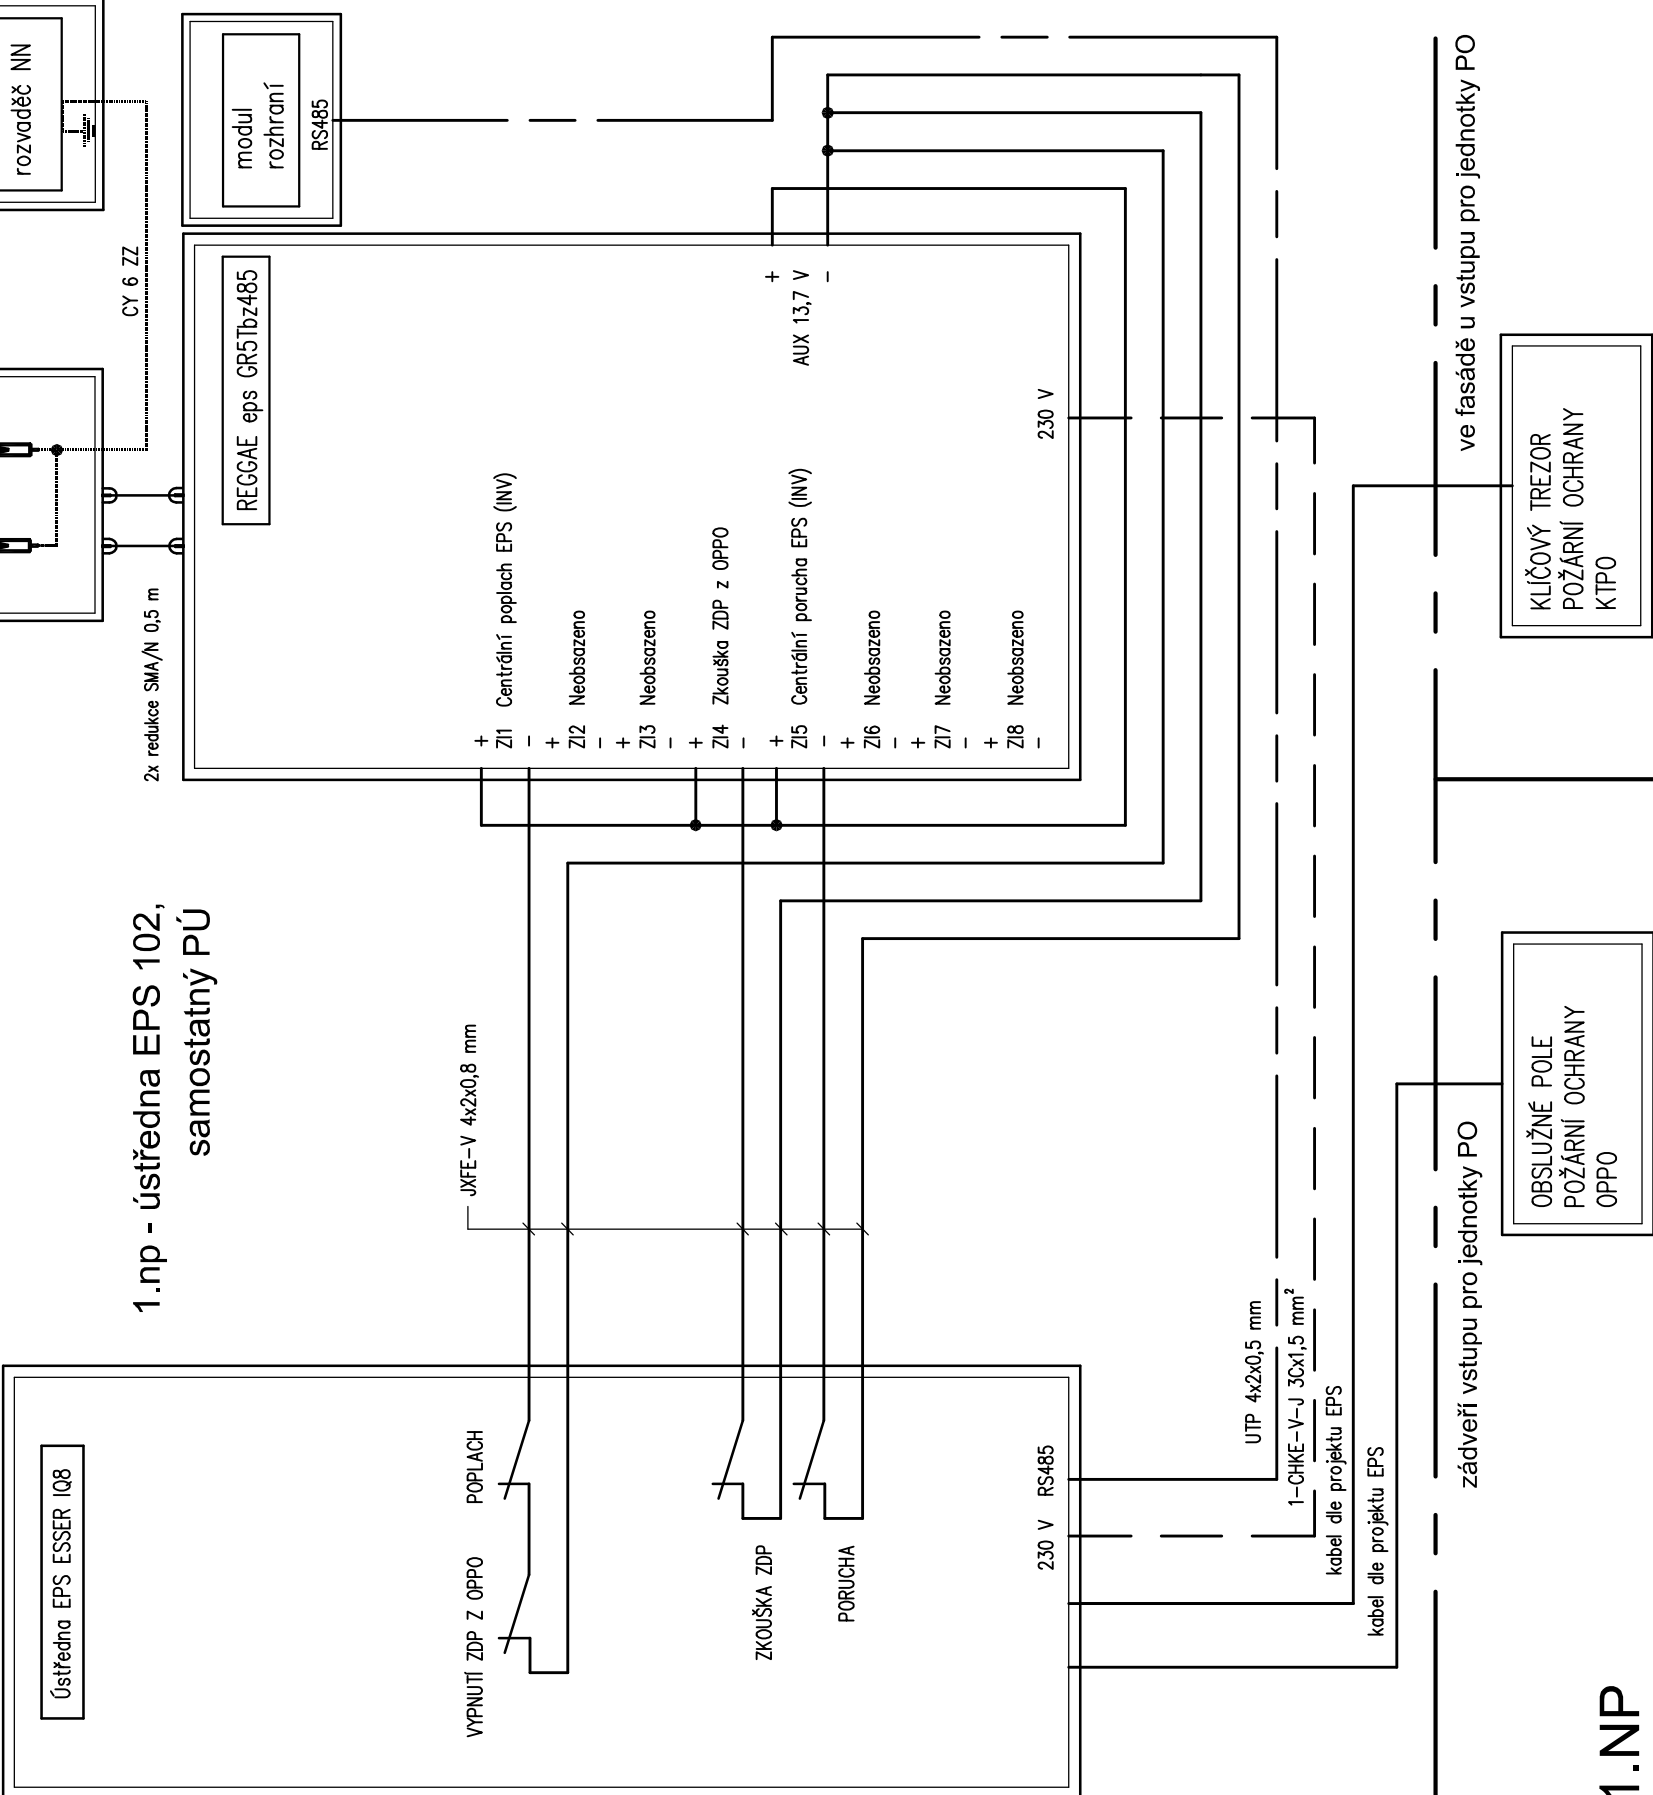


OCHRANA PŘED NEBEZPEČNÝM DOTYKOVÝM NAPĚTÍM DLE ČSN 33 2000-4-41 ed.3:  
PRO ÚSTŘEDNU EPS – SAMOČINNÝM ODPOJENÍM OD ZDROJE, KRYTEM  
PRO RÁDIOVÝ VYSÍLAČ – SAMOČINNÝM ODPOJENÍM OD ZDROJE, KRYTEM  
PRO OSTATNÍ PRVKY – BEZPEČNÝM NAPĚTÍM, KRYTEM, POLOHOU

NAPĚŤOVÁ SOUSTAVA: 1NPE, AC, 50Hz, 230V/TN-S  
JMENOVITÉ NAPĚTÍ ROZVODŮ ZDP: 12V ss

Pozn. – napájení rádiového vysílače NAM 230V bude provedeno ze svorek pro napájení ústředny EPS 230V

1	25.9.2019	1. VYDÁNÍ – Dokumentace pro provedení stavby	V. VOJTĚCHOVSKÝ	I. NIEŠT	F. PAULÍČEK				
ČÍSLO	DATUM	POPIS	NAVRHL	KONTROLOVAL	SCHVÁLIL				
REVIZE									

AKCE		Jízdárna Louckého kláštera, parc.č. 24/2, 24/3, k.ú. Znojmo-Louka		PATROL®	
ČÁST	ZAŘÍZENÍ DÁLKOVÉHO PŘENOSU			ZAKÁZKA	62024266
VÝKRES	Přehledové schéma			ČÍSLO VÝKRESU	02
INVESTOR					
Město Znojmo, Obroková 1/12, 669 22 Znojmo					
SCHVÁLIL	F. PAULÍČEK			MĚŘÍTKO	1.
KONTROLOVAL	I. NIEŠT	FORMÁT		2A4	
NAVRHL	V. VOJTĚCHOVSKÝ	STUPEŇ		DPS	

1.NP