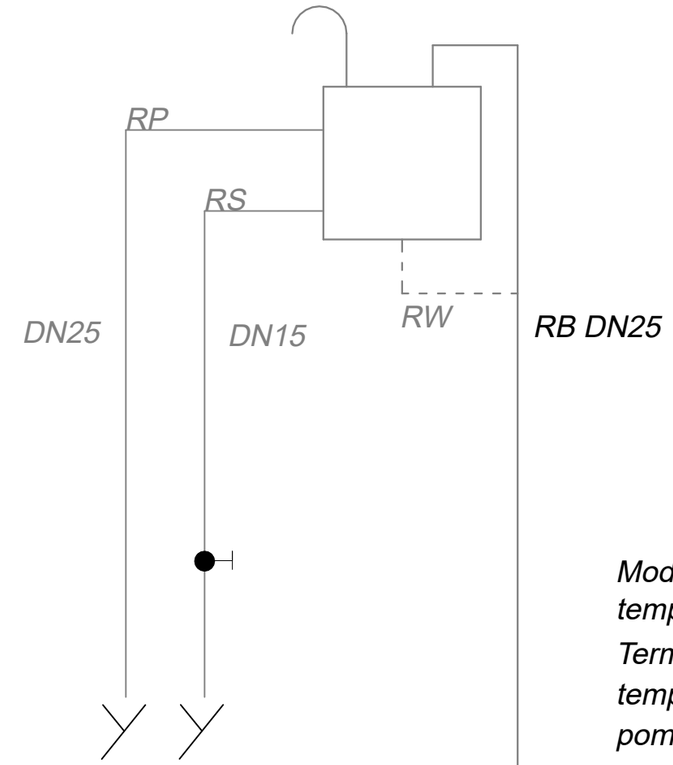

Odcięcie naczynia otwartego

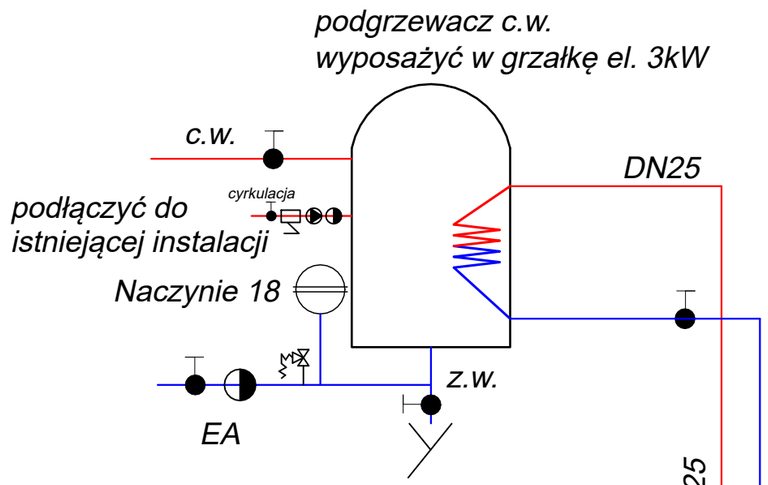

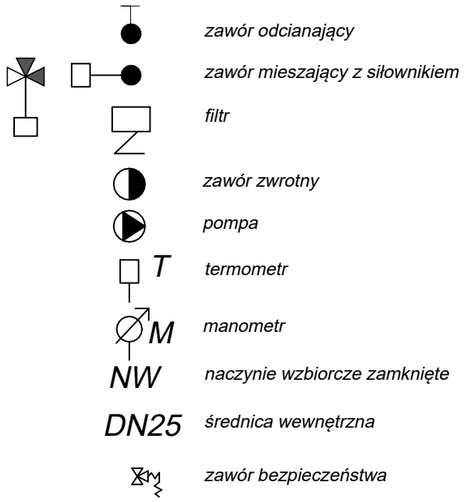

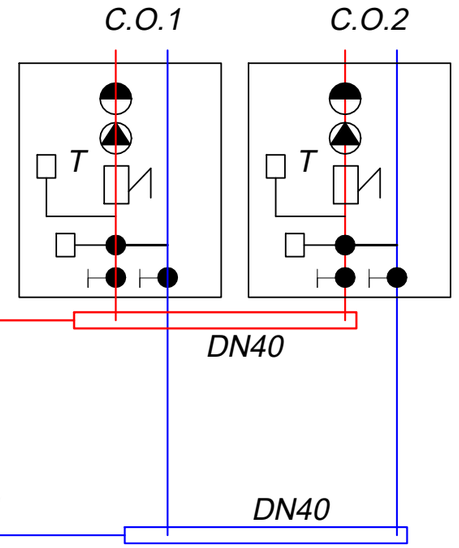

Moduł podwyższenia
temperatury powrotu
Termiczny zawór regulacji
temperatury powrotu
pompa obiegu kotła

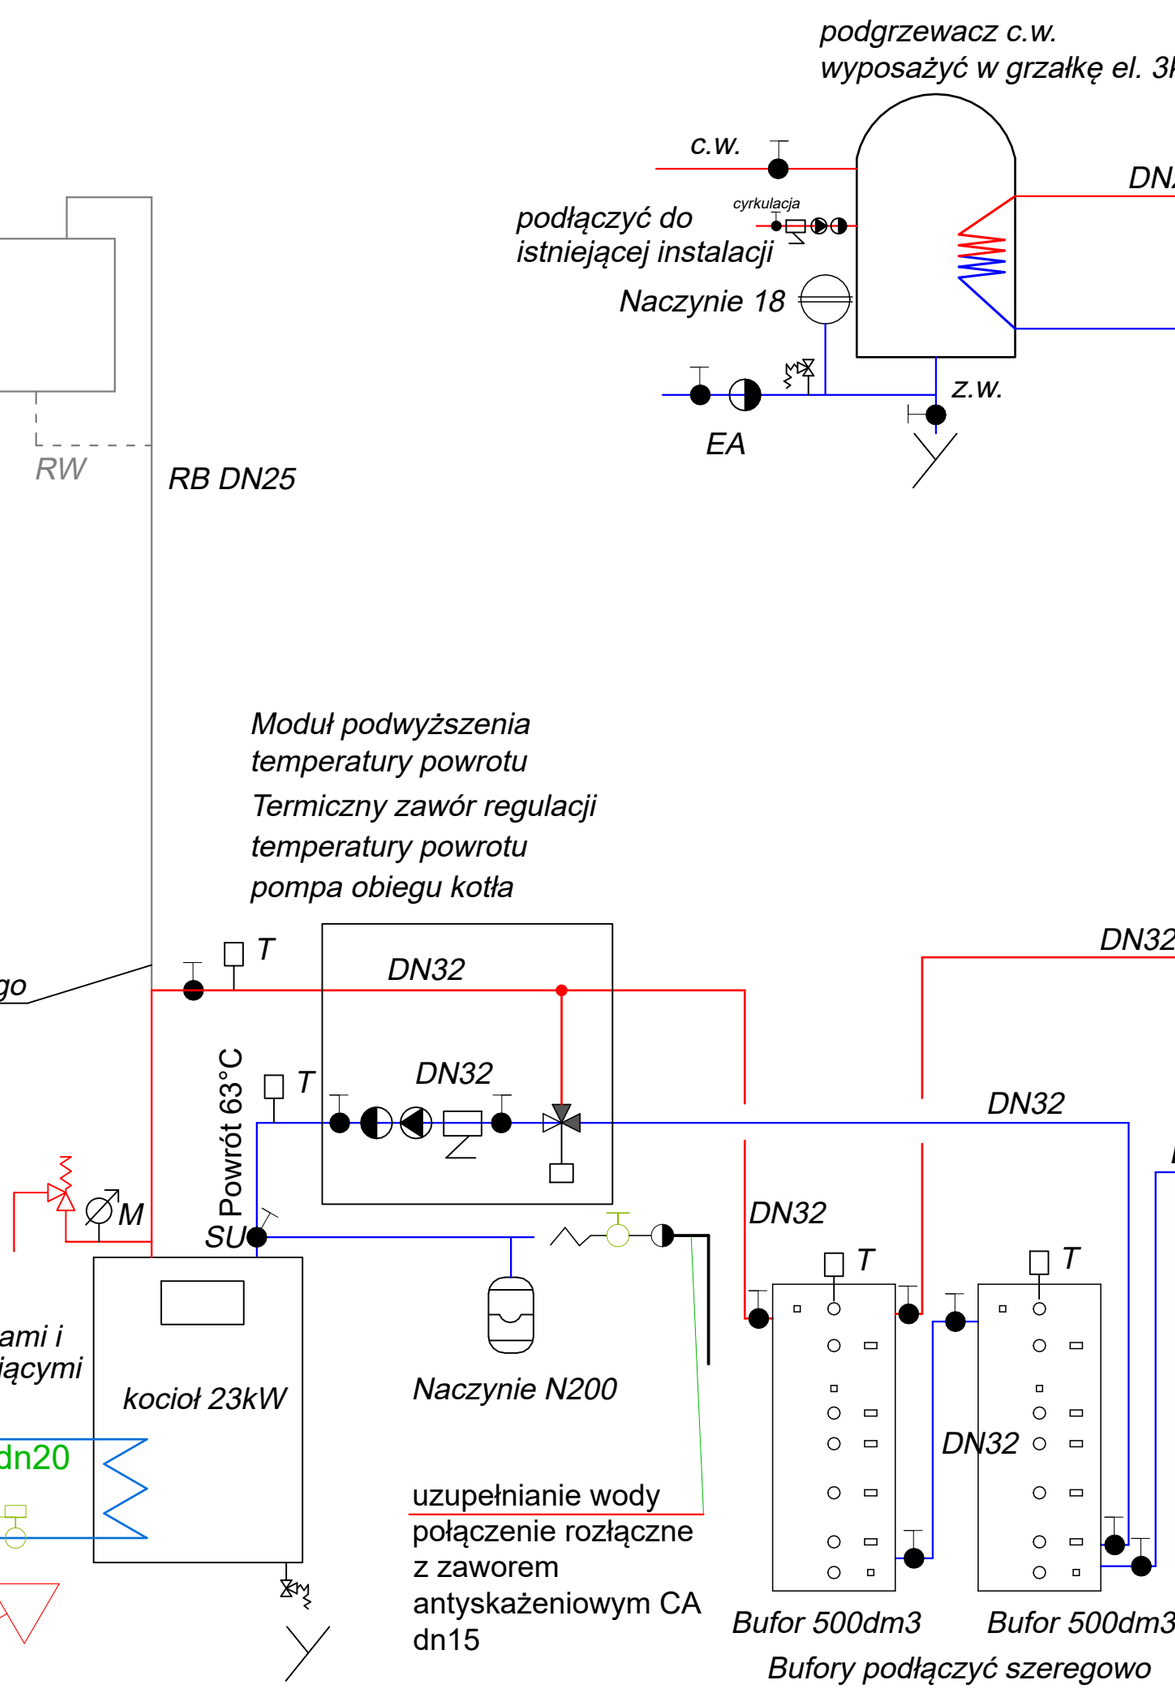

C.O.1 Grupa pompowa obiegu grzewczego z mieszaczem - obieg grzejnikowy podłączyć do istniejącej instalacji

C.O.2 Grupa pompowa obiegu grzewczego z mieszaczem - obieg podłogowy podłączyć do istniejącej instalacji

Obiekt	Modernizacja Leśniczówki Płonne Wymiana źródła ciepła			Nr rys. S4
Adres	Płonne dz. nr 5269/1, obręb Płonne, gmina Radomin, jedn. ewid. 040505_2 obręb 0009			
Inwestor	Skarb Państwa - Nadleśnictwo Golub-Dobrzyń Konstancjewo 3A, 87-400 Golub-Dobrzyń			Skala 1:-
Rysunek	Schemat kotłowni	Upr. bud.	Data	Podpis
Projektował:	mgr inż. Mateusz Maciejewski uprawniony do projektowania w specjaności inst. w zakresie inst. sanitarnych bez ograniczeń	WAM/0137/PWOS/18		