




27 km 1+314,90

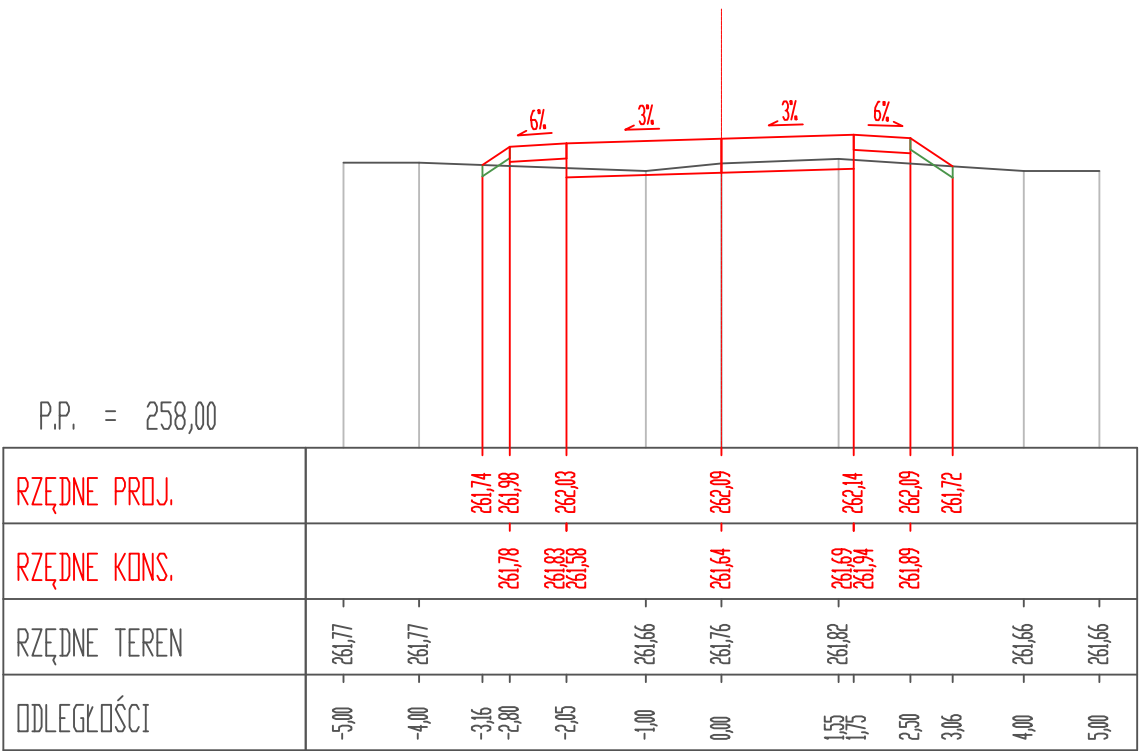


28 km 1+392,40

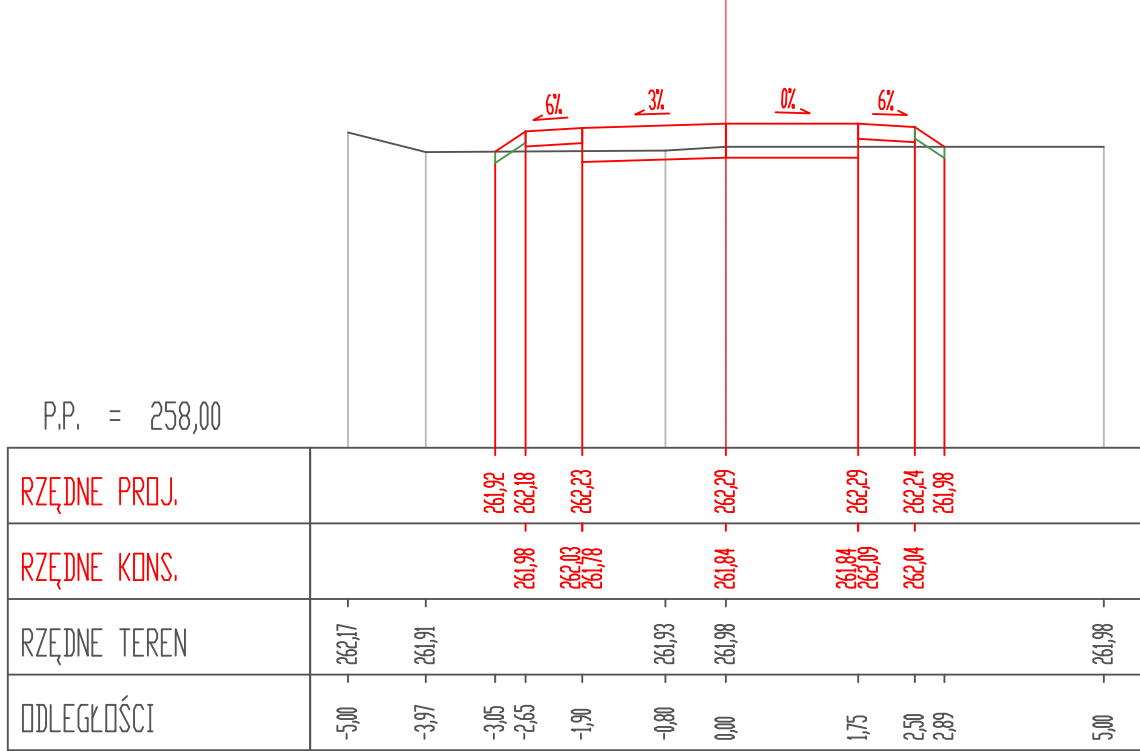


29 km 1+438,00

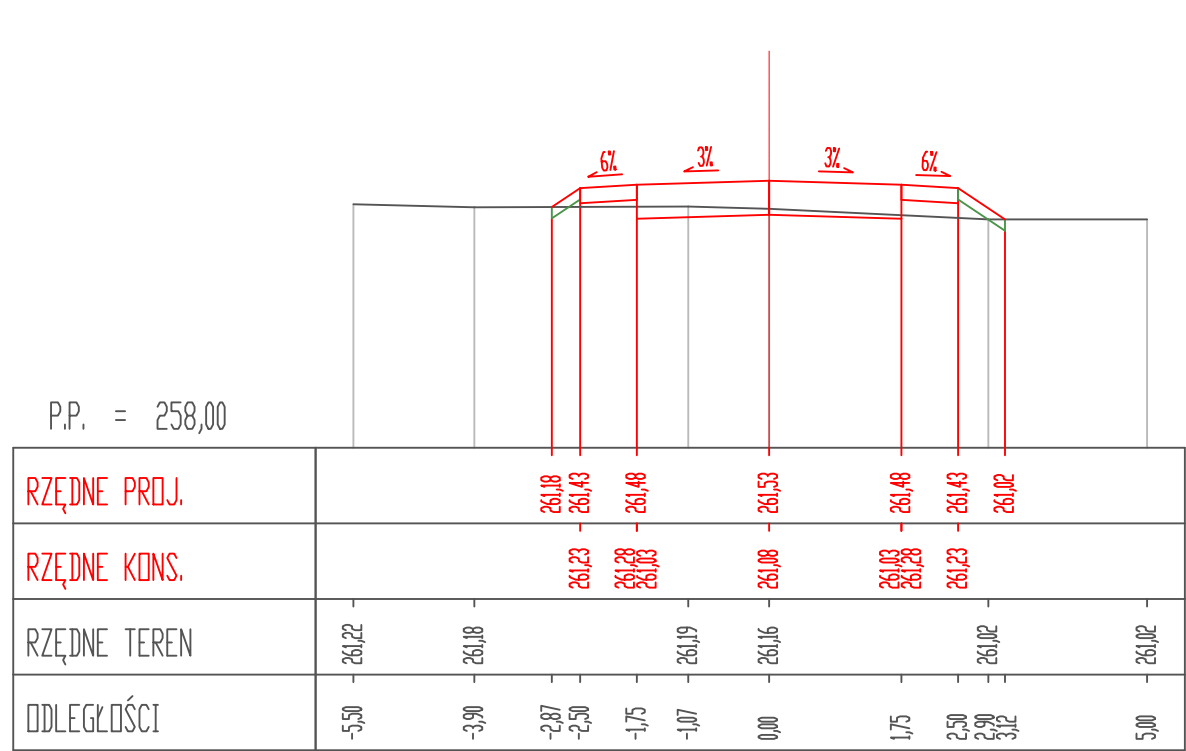


30 km 1+484,00

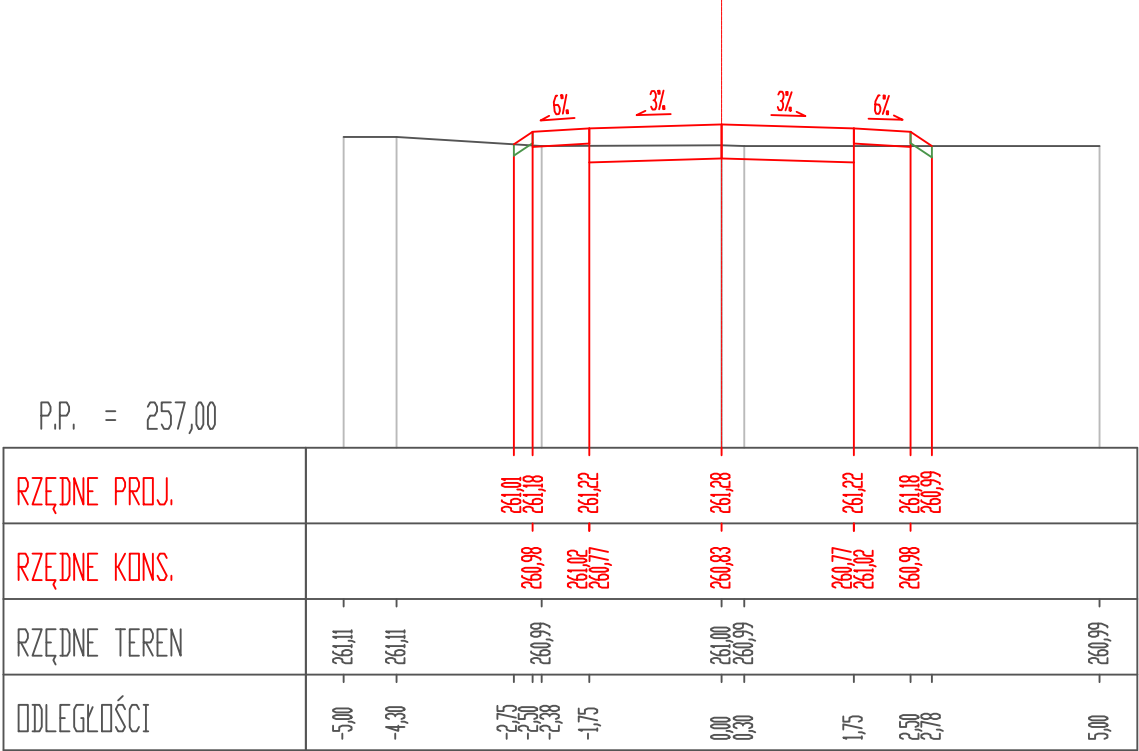


31 km 1+528,60

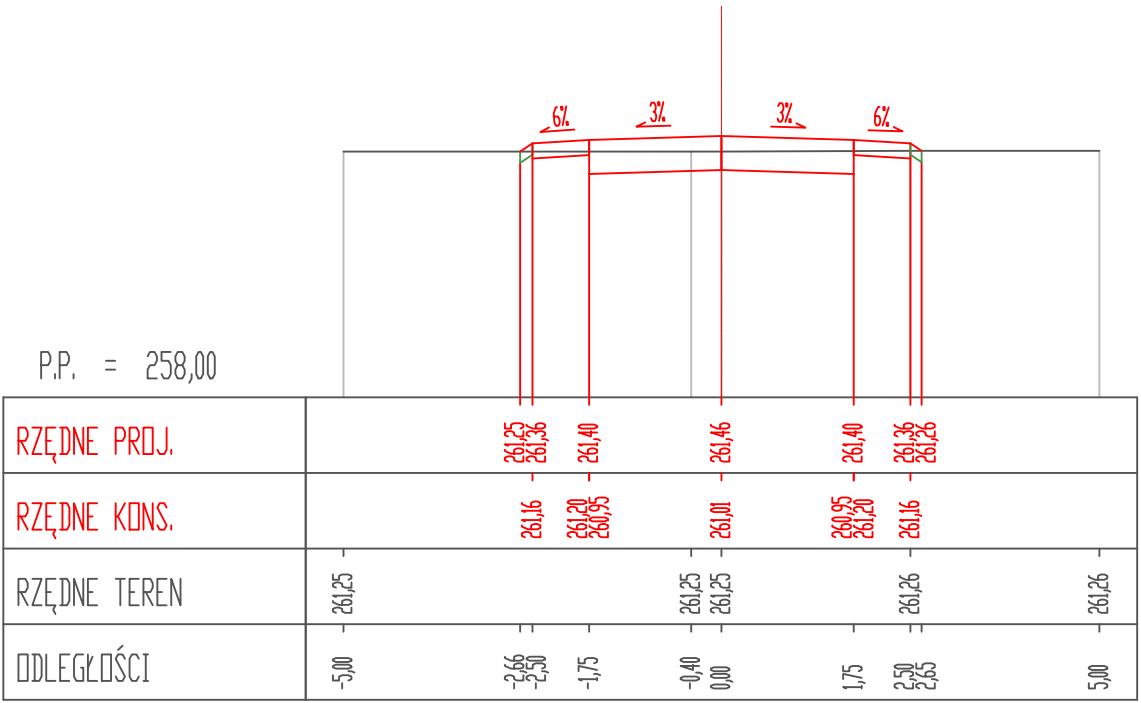

32 km 1+580,20

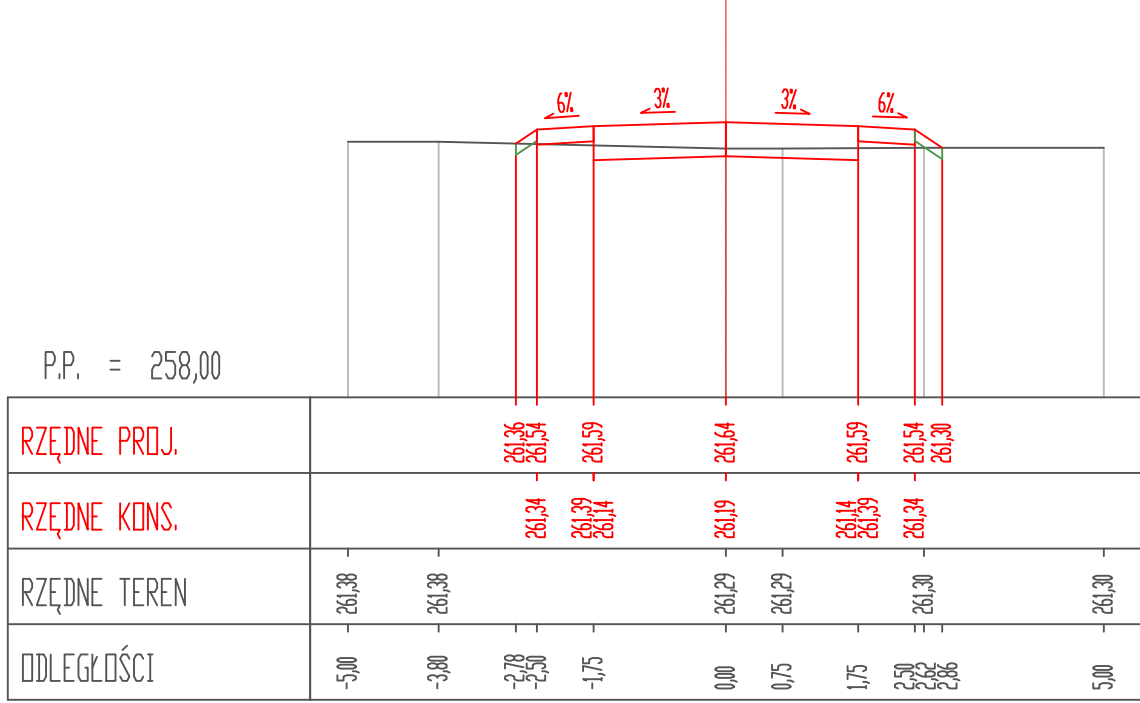

33 km 1+630,20

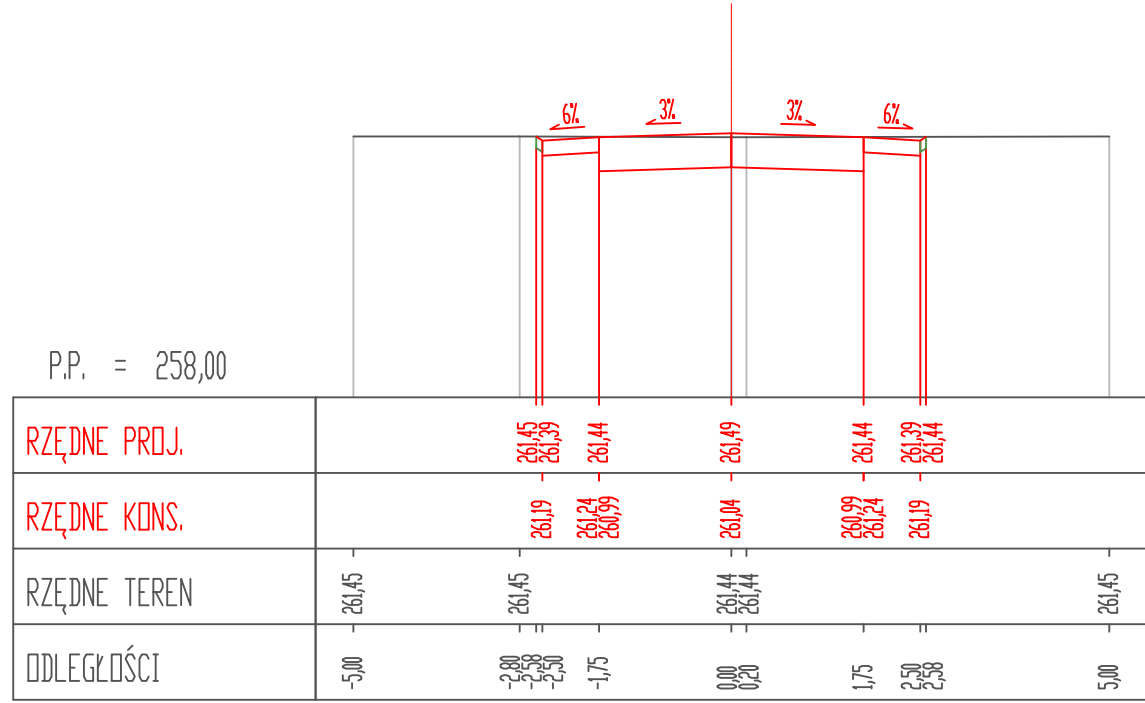

INWESTYCJA: BUDOWA DROGI LEŚNEJ NA TERENIE LEŚNICTWA BOBREK DZ. 1214, 1287, 1203, 1210, 1211, 1198/25, 1207, 1208, 1201, 1263, 1261, 1291				LW UNIPROJEKT Sp. z o.o. 33-540 Trzcinica, ul. Gen. Władysława Sikorskiego 71 NIP: 660-000-0000, REGON: 140539041, KRS: 000039041
ADRES: LEŚNICTWO BOBREK JEDN. EWID.: 121393, 5 CHEŁMEK - Obszar wiejski OBRĘB: 0001 BOBREK DZ. 1214, 1287, 1203, 1210, 1211, 1198/25, 1207, 1208, 1201, 1263, 1261, 1291				
PROJEKTOWAŁ: MGR INŻ. ROBERT ŻABIŃSKI UPR NR MAP/0035/PWOD/14 W SPECJALNOŚCI DROGOWEJ		PODPIS:		
SPRAWDZIŁ: INŻ. JACEK LITWIN UPR NR MAP/0191/PWOK/04 W SPECJALNOŚCI KONSTRUKCYJNO-BUDOWLANEJ		PODPIS:		
TEMAT RYSUNKU: PRZESZKOCZENIE POPRZECZNE - CZ. 3				
DATA 07-2022	BRANŻA Drogowa	SKALA 1:50/500	NR RYS. D-6.3	NR STR.

prawa autorskie zastrzeżone zgodnie z Dz.U.24/1984, poz. 83, art.115-116