



ZŠ Okružní 38, Bruntál
oprava střešního pláště

pohled severní - stávající

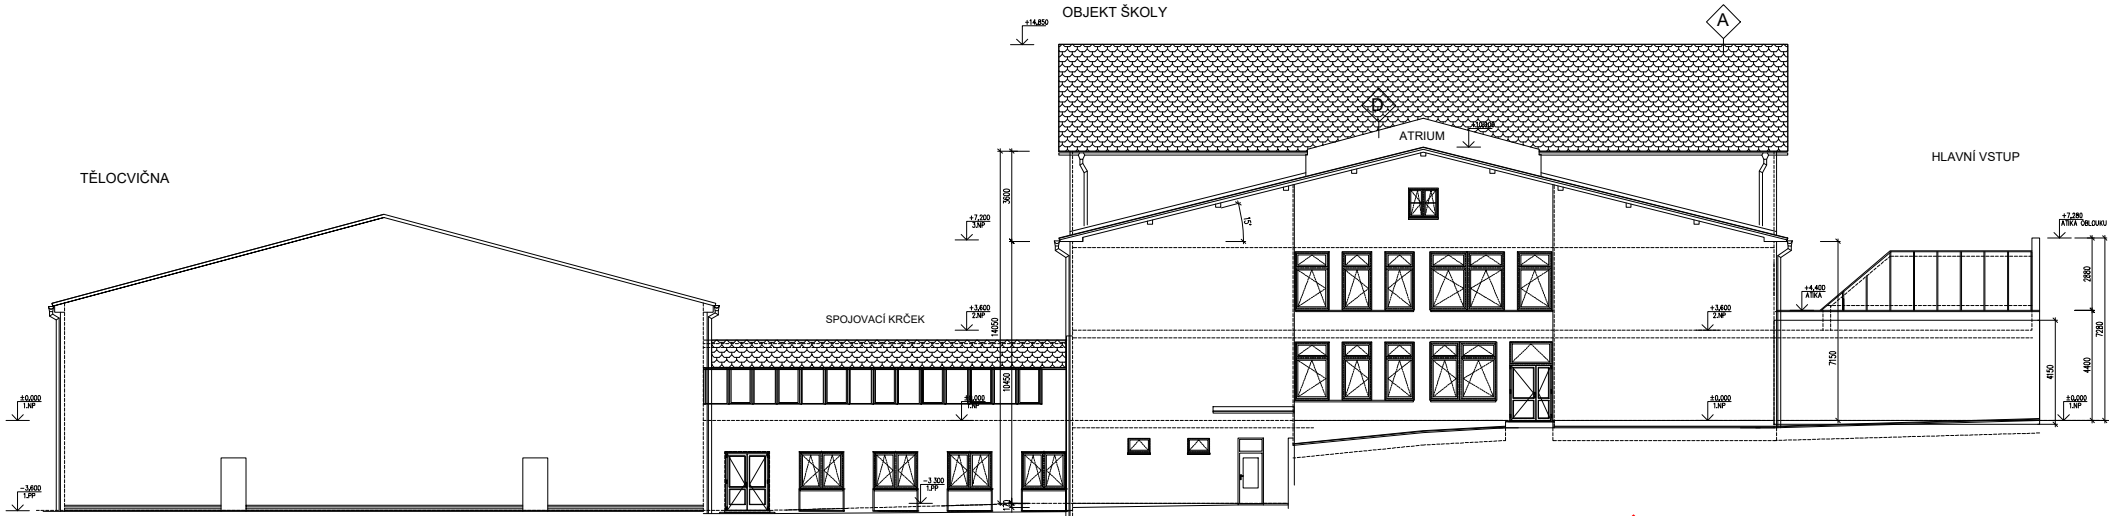

ZŠ Okružní 38, Bruntál
oprava střešního pláště

pohled severní - navržený

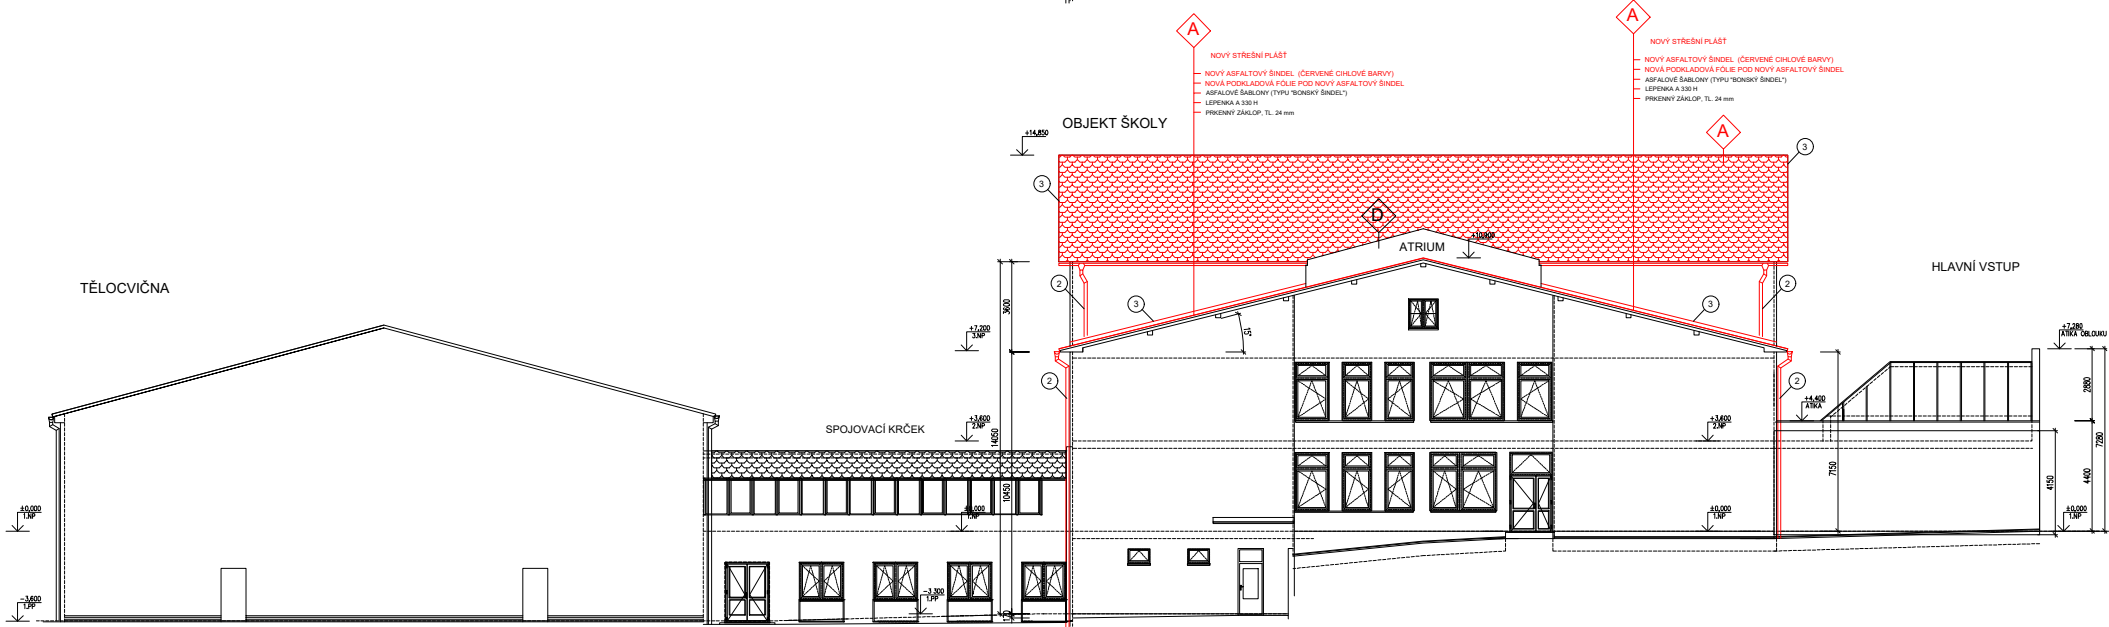

SKLADBA STŘEŠNÍHO PLÁŠTĚ

- A
- ASFALOVÉ ŠABLONY (TYPU "BONSKÝ ŠINDEL")
- LEPENKA A 330 H
- PRKENÝ ZÁKLOP, TL. 24 mm

NOVÁ SKLADBA STŘEŠNÍHO PLÁŠTĚ

- A
- NOVÝ ASFALTOVÝ ŠINDEL (ČERVENÉ CHLOVÉ BARVY)
- NOVÁ PODKLADOVÁ FOLIE POD NOVÝ ASFALTOVÝ ŠINDEL
- ASFALOVÉ ŠABLONY (TYPU "BONSKÝ ŠINDEL")
- LEPENKA A 330 H
- PRKENÝ ZÁKLOP, TL. 24 mm

LEGENDA - NOVÉ STŘEŠNÍ KRYTINY

- A
- NOVÁ střešní krytina ASFALTOVÝ ŠINDEL, včetně podkladové fólie, o ploše cca 2203 m2

LEGENDA STÁVAJÍCÍCH STŘEŠNÍCH KRYTIN BEZE ZMĚN

- A
- stávající NEVYHOVUJÍCÍ střešní krytina ASFALTOVÝ ŠINDEL o ploše cca 2203 m2
- B
- stávající nová střešní krytina BITUMENOVÝ ŠINDEL - chlová červená
- C
- stávající nová střešní krytina PLECHOVÁ FALCOVANÁ RR750 chlová červená - pás cca 2,0 m široký
- D
- stávající nové zasklení izolačním dvojsklem tl. 28 mm VSG 33.2-16 CHROM. ULTRA +Arg90% Low - E 1.0 6 mm
- E
- stávající nová hydroizolační folie PVC-P

LEGENDA ZNAČEK

- 1
- stávající podokapní žlaby v provedení poplastovaný plech s vrchní lícovou vrstvou měkkého PVC minimálně tl. 0,6 mm
bude provedena revize a v případě poškození bude provedena výměna - předpoklad max 20 %
- 2
- stávající střešní svody v provedení poplastovaný plech s vrchní lícovou vrstvou měkkého PVC minimálně tl. 0,6 mm
bude provedena revize a v případě poškození bude provedena výměna - předpoklad max 20 %
- 3
- závětné listy
bude provedena revize a v případě poškození bude provedena výměna - předpoklad max 20 %
- 4
- Dále bude provedena revize hromosvodu, jeho technického stavu a případná oprava - předpoklad max 20 %

Pro přehlednost v pohledech nejsou zakresleny jednotlivé odvětrávací komínky a střešní okna.

VYPRACOVAL:	KONTROLOVAL:	ZODPOVĚDNÝ PROJEKTANT:
Zdeněk Pohl Dělnická 2 792 01 Bruntál tel.: 733317100 e-mail: zdenek.pohl@bruntal.cz	Ing. Lukáš Hrubý Svob. 325 793 31 Světlá Hora ČKAIT 11033709 tel.: e-mail:	Ing. Vladimír Šorman Pod Jeřínkem 2384/23 794 01 Krnov ČKAIT 1200927 tel.: e-mail:
Objednatel: Město Bruntál Národní 994/20, 792 01 Bruntál	prováděcí dokumentace	Fametr
Akce: ZŠ Okružní 38, Bruntál oprava střešního pláště		A1
Výkres: pohled severní stávající a nový		1:150 Datum: 04/2023 Listů výtvaru
		C. výkresu d.6