


ZŠ Okružní 38, Bruntál
oprava střešního pláště


pohled jižní - stávající

ZŠ Okružní 38, Bruntál
oprava střešního pláště

pohled jižní - navržený

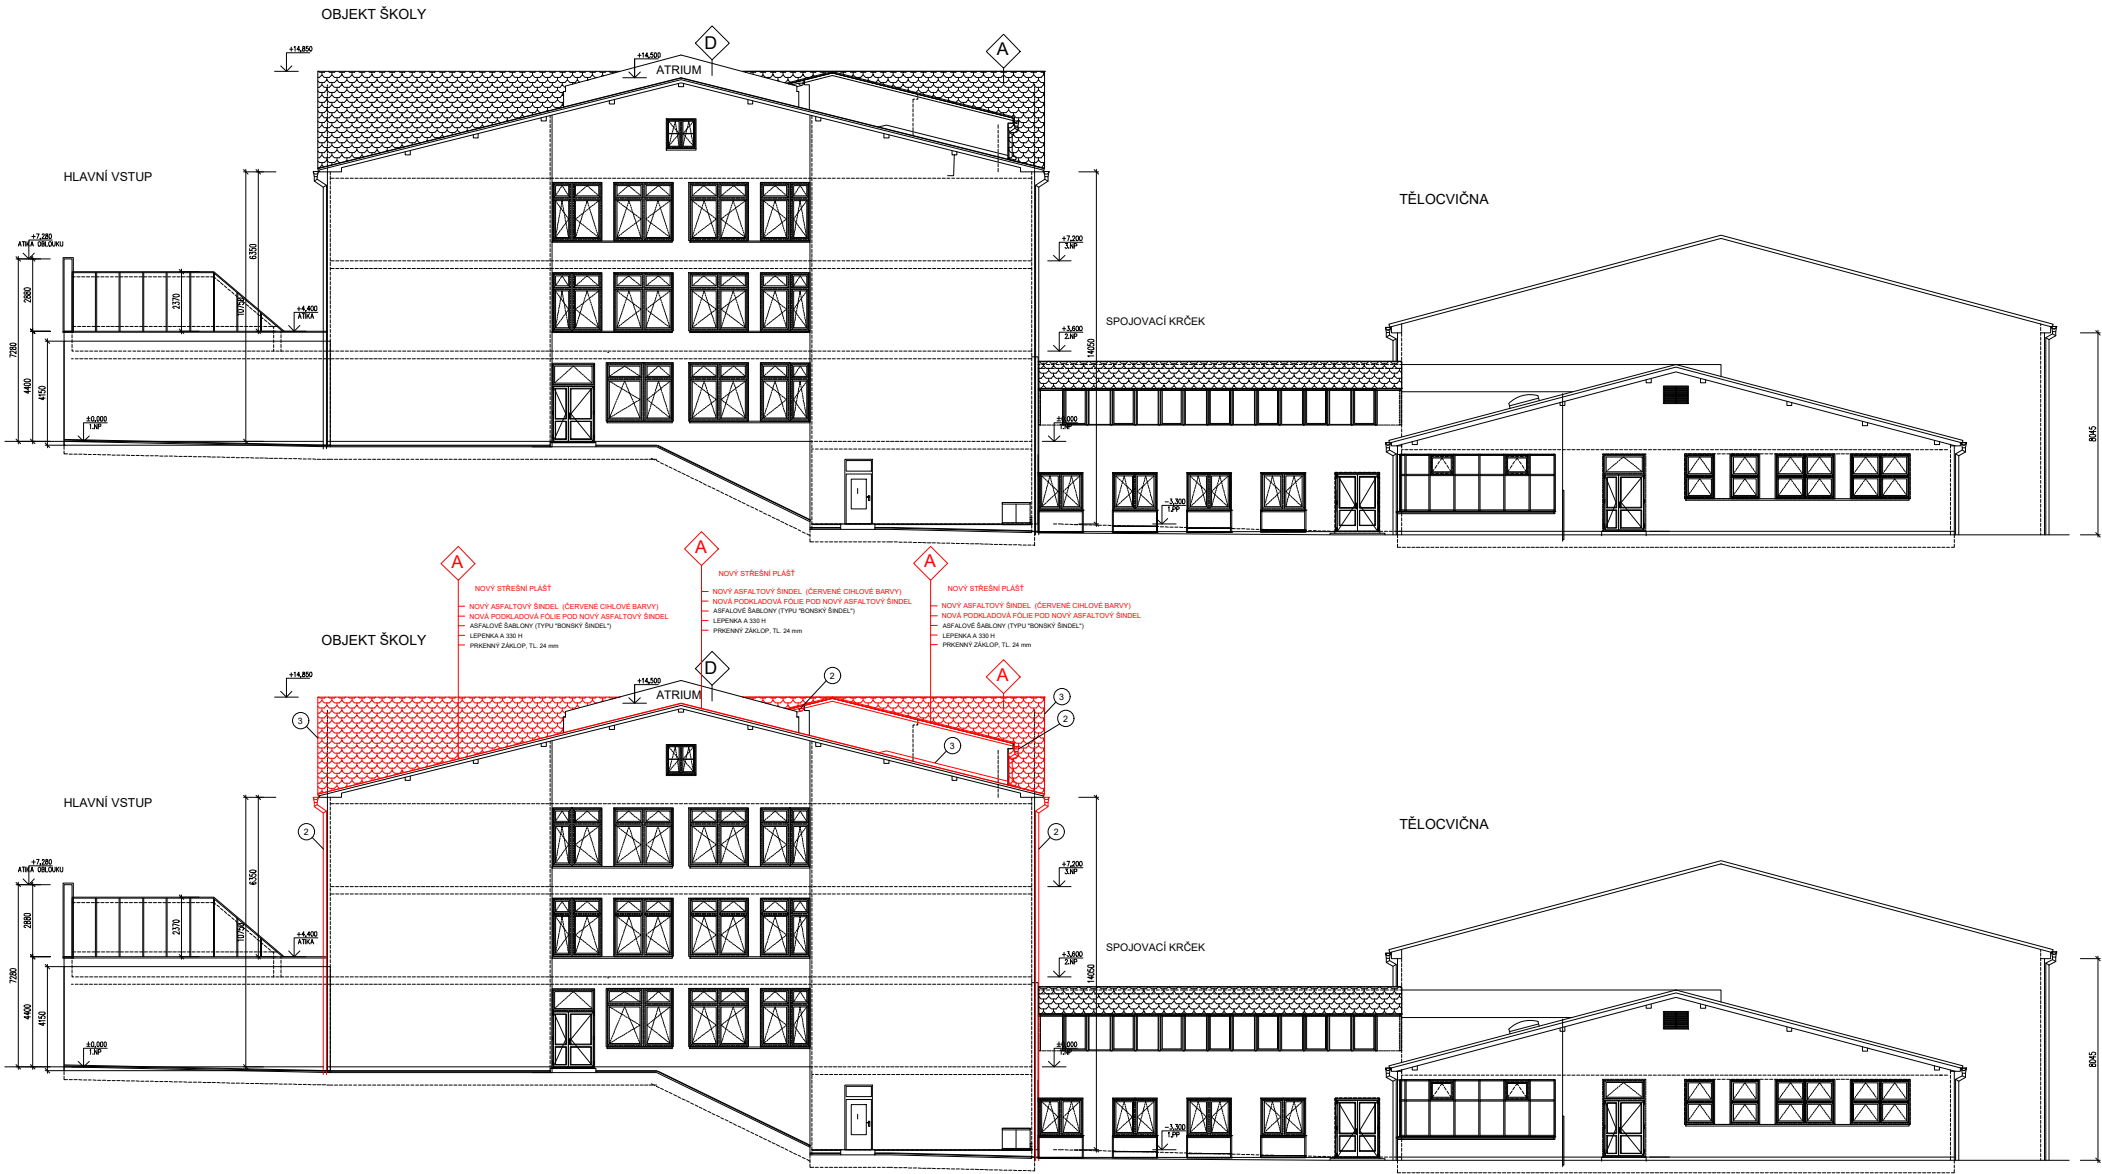


SKLADBA STŘEŠNÍHO PLÁŠTĚ

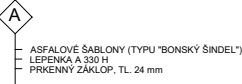


NOVÁ SKLADBA STŘEŠNÍHO PLÁŠTĚ




LEGENDA - NOVÉ STŘEŠNÍ KRYTINY

 

LEGENDA STÁVAJÍCÍCH STŘEŠNÍCH KRYTIN BEZE ZMĚN

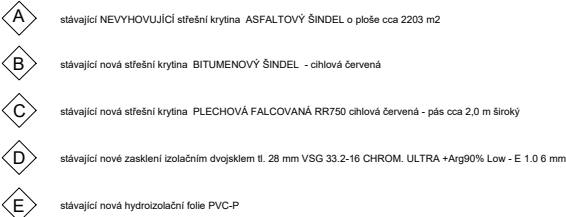

LEGENDA ZNAČEK

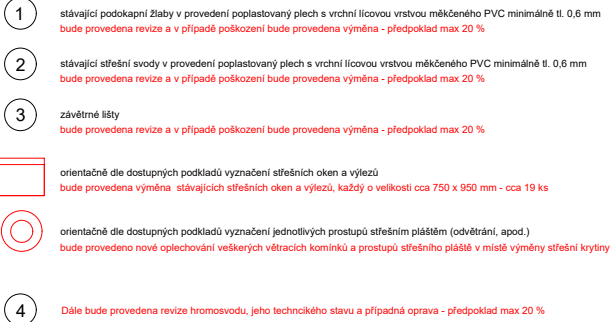

Pro přehlednost v pohledech nejsou zakresleny jednotlivé odvětrávací komínky a střešní okna.

| | | |
|---|---|---|
| VYPRACOVAL: Zdeněk Pohl Dělnická 2 792 01 Bruntál tel.: 733317100 e-mail: zdenek.pohl@bruntal.cz | KONTROLOVAL: Ing. Lukáš Hrubý Svob. 325 793 31 Světlá Hora ČKAIT 1103709 tel.: e-mail: | ZODPOVĚDNÝ PROJEKTANT: Ing. Vladimír Šorman Pod Jeřábkem 2384/23 794 01 Krnov ČKAIT 1200927 tel.: e-mail: |
| Objednatel: Město Bruntál Národní 994/20, 792 01 Bruntál | prováděcí dokumentace | Famelt |
| Akce: ZŠ Okružní 38, Bruntál oprava střešního pláště | | A1 |
| Výkres: pohled jižní stávající a nový | | 1:150 Datum: 04/2023 Listů výtvaru |