


ZŠ Okružní 38, Bruntál
oprava střešního pláště

půdorys střešního pláště
stávající stav

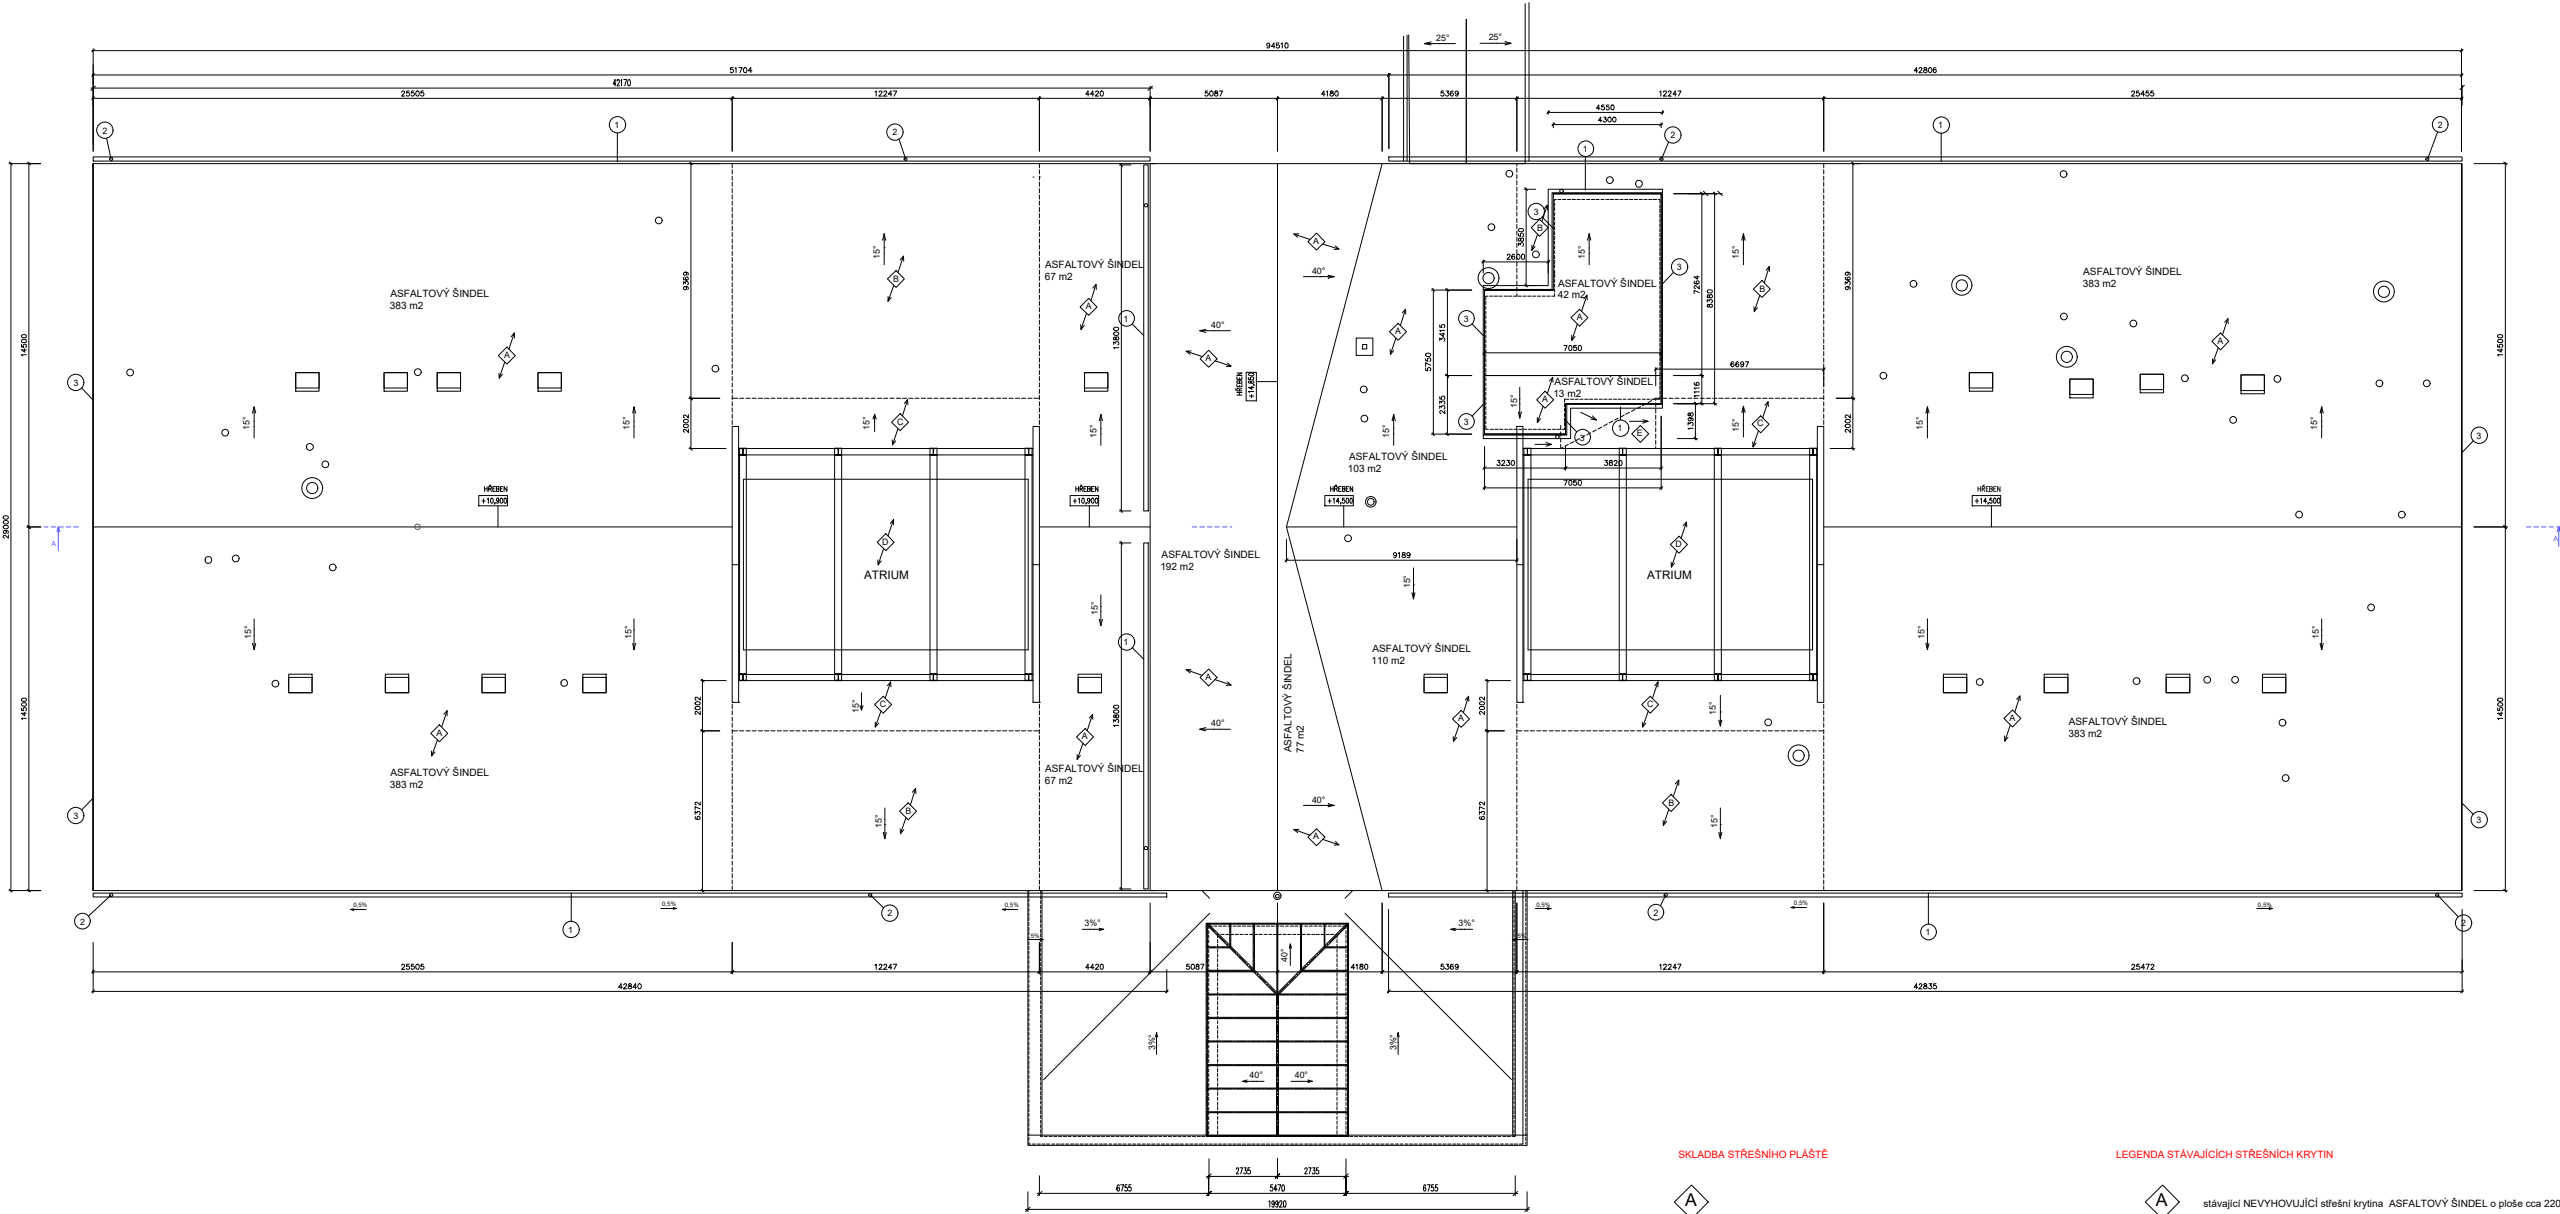

SKLADBA STŘEŠNÍHO PLÁŠTĚ

- A
- ASFALOVÉ ŠABLONY (TYPU "BONSKÝ ŠINDEL")
 - LEPENKA A 330 H
 - PRŮKLENÝ ZAKLUP, TL 24 mm

LEGENDA STÁVAJÍCÍCH STŘEŠNÍCH KRYTIN

- A
- B
- C
- D
- E
- stávající NEVYHOVUJÍCÍ střešní krytina ASFALTOVÝ ŠINDEL o ploše cca 2203 m²
- stávající nová střešní krytina BITUMENOVÝ ŠINDEL - chlívá červená
- stávající nová střešní krytina PLECHOVÁ FALCOVANÁ RR750 chlívá červená - pás cca 2,0 m široký
- stávající nové zasklení izolačním dvojsklem tl. 28 mm VSG 33.2-16 CHROM. ULTRA +Arg90% Low - E 1.0 6 mm
- stávající nová hydroizolační folie PVC-P

LEGENDA ZNAČEK

- 1
- 2
- 3
- orientačně die dostupných podkladů vyznačení střešních oken a výlezu
- orientačně die dostupných podkladů vyznačení jednotlivých prostupů střešním pláštěm (odvětrání, apod.)

VYPRACOVAL: Zdeněk Pohl Janička 2 792 01 Bruntál tel.: 733317100 e-mail: zdenek.pohl@bruntal.cz	KONTROLOVAL: Ing. Lukáš Hrubý Svatoj. 225 793 31 Světlová Hora OKAIT 1103709 tel.: e-mail: lukas.hruby@bruntal.cz	ZODPOVĚDNÝ PROJEKTANT: Ing. Vladimír Šorman Pod Jeřábkem 2384/23 794 01 Krnov OKAIT 1200927 tel.: e-mail: vladimir.sorman@bruntal.cz
Stupeň: P8 Objednatel: Město Bruntál Název: 994/20, 792 01 Bruntál	prováděcí dokumentace	Fameli
Akce: ZŠ Okružní 38, Bruntál oprava střešního pláště		A1
Výkres: půdorys střešního pláště stávající stav		1:150 Datum: 04/2023 List: 1 z 1